



DZIENNIK URZĘDOWY

WOJEWÓDZTWA WARMIŃSKO-MAZURSKIEGO

Olsztyn, dnia poniedziałek, 7 września 2026 r.

Podpisany przez:

Magdalena Madejska

Data: 07.09.2026 12:54:14

Poz. 3407



UCHWAŁA NR XXVI/149/26 RADY GMINY LUBAWA

z dnia 25 sierpnia 2026 r.

w sprawie uchwalenia miejscowego planu zagospodarowania przestrzennego gminy Lubawa w obrębie geodezyjnym Grabowo – na południe od istniejącego zakładu produkcyjnego

Na podstawie art. 18 ust. 2 pkt 5 ustawy z dnia 8 marca 1990 r. o samorządzie gminnym (Dz. U. z 2026 r. poz. 662) i art. 20 ust. 1 ustawy z dnia 27 marca 2003 r. o planowaniu i zagospodarowaniu przestrzennym (Dz. U. z 2026 r., poz. 538) w związku z art. 67 ust. 3 ustawy z dnia 7 lipca 2023 r. o zmianie ustawy o planowaniu i zagospodarowaniu przestrzennym oraz niektórych innych ustaw (Dz. U. z 2023 r. poz. 1688), Rada Gminy Lubawa ustala, co następuje:

§ 1. 1. Uchwała się miejscowy plan zagospodarowania przestrzennego gminy Lubawa w obrębie geodezyjnym Grabowo - na południe od istniejącego zakładu produkcyjnego, zwanym dalej „planem”, po stwierdzeniu, że nie narusza ustaleń studium uwarunkowań i kierunków zagospodarowania przestrzennego gminy Lubawa uchwalonego Uchwałą Nr XXXVIII/243/2018 Rady Gminy Lubawa z dnia 27 września 2018 r.

2. Ustalenia planu stanowią treść niniejszej uchwały.

§ 2. 1. Granice planu określa uchwała Nr XXII/149/2021 Rady Gminy Lubawa z dnia 29 kwietnia 2021 r. w sprawie przystąpienia do sporządzenia miejscowego planu zagospodarowania przestrzennego gminy Lubawa w obrębie geodezyjnym Grabowo – na północ i południe od istniejącego zakładu produkcyjnego, zmieniona uchwałą nr XXXVI/232/22 z dnia 14 września 2022 r.

2. Plan składa się z następujących elementów:

- 1) ustaleń planu stanowiących treść niniejszej uchwały;
- 2) rysunku planu sporządzonego na kopii mapy zasadniczej w skali 1:2000, który stanowi załącznik Nr 1 do uchwały.
- 3) rozstrzygnięcia wymaganego przepisami art. 20 ust. 1 ustawy o planowaniu i zagospodarowaniu przestrzennym, które stanowi załącznik Nr 2 do uchwały.
- 4) dane przestrzenne wymagane przepisami art. 67a ustawy o planowaniu i zagospodarowaniu przestrzennym zawiera załącznik Nr 3 do uchwały.

3. Rysunek planu obowiązuje w następującym zakresie ustaleń planu:

- 1) granic planu,
- 2) linii rozgraniczających tereny o różnym przeznaczeniu lub różnych zasadach zagospodarowania,
- 3) nieprzekraczalnych linii zabudowy,
- 4) oznaczeń przeznaczenia terenów elementarnych wyrażonych symbolem cyfrowo - literowym.

4. Oznaczenia graficzne na rysunku planu wynikające z przepisów odrębnych:

1) położenia terenu oznaczonego symbolem 1U-P w Obszarze Chronionego Krajobrazu Wzgórz Dylewskich,

5. Pozostałe oznaczenia graficzne na rysunku planu, nie wymienione w ust. 3 i 4 mają charakter informacyjny.

6. Z powodu braku okoliczności faktycznie uzasadniających dokonania takich ustaleń w planie nie ustala się terenów zagrożonych osuwaniem się mas ziemnych, terenów narażonych na niebezpieczeństwo powodzi i obszarów wymagających scalania i podziału nieruchomości.

§ 3. objaśnienie określeń użytych w uchwale.

1. Ustala się następującą interpretację użytych pojęć w niniejszej uchwale:

- 1) obszar planu – obszar objęty planem w granicach przedstawionych na rysunku planu,
- 2) teren – obszar o określonym przeznaczeniu lub o odrębnych zasadach zagospodarowania, wydzielony na rysunku planu liniami rozgraniczającymi,
- 3) linia rozgraniczająca – wyznaczona na rysunku planu linia, której oś określa przebieg granicy pomiędzy terenami o różnym przeznaczeniu lub różnych zasadach zagospodarowania,
- 4) nieprzekraczalna linia zabudowy – najmniejsza dopuszczalna odległość sytuowania ściany budynku od linii rozgraniczającej terenów komunikacji lub innych obiektów i urządzeń, z pominięciem loggii, balkonów, wykuszy wysuniętych poza obrys budynku mniej niż 1,5 m, elementów wejść do budynków (schody, podesty, podjazdy, pochylnie dla niepełnosprawnych, daszki), elementów odwodnienia oraz nadbudowy,
- 5) dachy płaskie - należy przez to rozumieć dachy jednospadowe lub dwuspadowe o kącie nachylenia połaci dachowych nie większym niż 12°;

§ 4. Ustalenia dotyczące przeznaczenia terenów:

1. Ustala się następujące przeznaczenie terenu oznaczonego na rysunku planu symbolem U-P – teren usług lub produkcji,

§ 5. Ustalenia dotyczące zasad ochrony i kształtowania ładu przestrzennego:

1. W granicach planu zasady ochrony i kształtowania ładu przestrzennego określone są ustaleniami zasad kształtowania zabudowy oraz wskaźników zagospodarowania terenu.

2. Ustala się lokalizację nowej zabudowy zgodnie z nieprzekraczalnymi liniami zabudowy oznaczonymi na rysunku planu oraz zgodnie z przepisami szczegółowymi planu dotyczącymi terenów elementarnych i przepisami odrębnymi;

3. Ustala się zakaz stosowania jaskrawej kolorystyki elewacji i dachów budynków.

4. W stosunku do budynku istniejącego, usytuowanego niezgodnie z wyznaczonymi na rysunku planu nieprzekraczalnymi liniami zabudowy, dopuszcza się jego przebudowę, rozbudowę i nadbudowę pod warunkiem, że:

- 1) jest on usytuowany na terenie przewidzianym do zabudowy zgodnie z ustaleniami planu,
- 2) nie będzie rozbudowywany w pasie terenu pomiędzy wyznaczonymi na rysunku planu linią rozgraniczającą i nieprzekraczalną linią zabudowy.

§ 6. Ustalenia dotyczące zasad ochrony dziedzictwa kulturowego i zabytków oraz dóbr kultury współczesnej.

1. W granicach planu nie występują tereny i obiekty zabytkowe, krajobrazy kulturowe oraz dobra kultury współczesnej.

§ 7. Ustalenia dotyczące zasad ochrony środowiska i przyrody.

1. Teren planu położony jest w granicach Obszaru Chronionego Krajobrazu Wzgórz Dylewskich. W granicach ww. obszaru mają zastosowanie zakazy, nakazy i dopuszczenia zgodnie z przepisami odrębnymi.

2. W związku z występującymi poza granicami planu terenami komunikacji drogowej, zabudowę na terenach 1U-P, należy realizować z uwzględnieniem przepisów odrębnych.

3. Zieleń towarzyszącą należy stosować na całym obszarze przedmiotowego planu.

4. Ustala się zastosowanie rozwiązań technicznych i technologicznych nie powodujących zagrożeń dla środowiska wodnego i mogących doprowadzić do skażenia wód podziemnych.

5. W granicach planu zakazuje się lokalizacji przedsięwzięć mogących zawsze znacząco oddziaływać na środowisko w rozumieniu przepisów odrębnych z zakresu ochrony środowiska.

6. W granicach planu zakazuje się lokalizacji przedsięwzięć mogących potencjalnie znacząco oddziaływać na środowisko w rozumieniu przepisów odrębnych z zakresu ochrony środowiska za wyjątkiem inwestycji dla których właściwe postępowanie oceny oddziaływania na środowisko nie wykazało znaczącego oddziaływania na środowisko oraz inwestycji z zakresu inwestycji celu publicznego.

7. Realizacja inwestycji potencjalnie znacząco oddziaływującej na środowisko, z uwzględnieniem zapisów § 7 ust 6 może nastąpić przy zastosowaniu rozwiązań organizacyjnych, technicznych i/lub technologicznych, które zagwarantują ograniczenie i minimalizację negatywnych oddziaływań (mogących pogarszać higieniczne i zdrowotne warunki użytkowania nieruchomości sąsiednich) poniżej wartości dopuszczalnych określonych w przepisach odrębnych.

8. Ustala się by uciążliwości generowane przez użytkowanie nieruchomości, zawierały się w granicach do których inwestor posiada tytuł prawny.

9. W granicach planu zakazuje się lokalizowania instalacji odnawialnych źródeł energii wykorzystujących siłę wiatru oraz biogazowni oraz obiektów lub zakładów o zwiększonym lub dużym ryzyku wystąpienia poważnej awarii przemysłowej.

§ 8. Ustalenia dotyczące parametrów i wskaźników kształtowania zabudowy oraz zagospodarowania terenu.

1.

Oznaczenie terenu	Parametry i wskaźniki kształtowania zabudowy
IU-P	1)Przeznaczenie: teren usług lub produkcji. 2)Przeznaczenie wykluczone: teren usług handlu wielkopowierzchniowego. 3)Przeznaczenie uzupełniające: teren komunikacji drogowej wewnętrznej, teren parkingu, 4)W ramach przeznaczenia dopuszcza się m.in. lokalizację: a)zapleczy socjalnych związanych z obsługą funkcji podstawowej terenu, b)budynków gospodarczych, garażowych, wiat i namiotów wystawowych oraz obiektów małej architektury, c)sieci i urządzeń infrastruktury technicznej do obsługi terenu, d)ciągów pieszych i rowerowych, e)ogrodzeń, 5)Minimalny wskaźnik nadziemnej intensywności zabudowy: 0,01. 6)Maksymalny wskaźnik nadziemnej intensywności zabudowy: 2. 7)Maksymalny udział powierzchni zabudowy: 90%. 8)Minimalny udział powierzchni biologicznie czynnej: 10%. 9)Wysokość zabudowy - nie więcej niż 20 m, przy czym wysokość zabudowy gospodarczej i garażowej – nie więcej niż 10 m. 10)Maksymalna ilość kondygnacji nadziemnych: 3. 11)Zadaszenia budynków należy kształtować w formie dachów dwu- lub wielospadowych o kącie nachylenia głównych połaci dachowych do płaszczyzny przekroju poziomego budynku w przedziale 10°-40°. Dopuszcza się dachy płaskie i jednospadowe. 12)Ogrodzenia działek budowlanych od strony dróg publicznych i wewnętrznych należy kształtować do maksymalnej wysokości 1,8 m od poziomu terenu, w formie dowolnej konstrukcji. 13)Dla istniejącej zabudowy dopuszcza się: remont, przebudowę, nadbudowę, rozbudowę, rozbiórkę, odbudowę w rozumieniu przepisów budowlanych, zgodnie z warunkami ustalonymi w planie dla nowej zabudowy. 14)Wskaźnik wyposażenia w miejsca postojowe: min. 3 miejsca postojowe na 10 zatrudnionych. 15)Wskaźnik wyposażenia w miejsca postojowe dla pojazdów zaopatrzonych w kartę parkingową: min. 3 na 100 miejsc postojowych.

2. Nieustalone w planie warunki zabudowy i zagospodarowania terenu regulują (odpowiednio) właściwe przepisy budowlane.

§ 9. Szczegółowe warunki zagospodarowania terenów oraz ograniczenia w ich użytkowaniu, w tym zakaz zabudowy.

1. W granicach planu, w sąsiedztwie napowietrznych linii elektroenergetycznych średniego i niskiego napięcia, obowiązują ograniczenia w zabudowie i zagospodarowaniu terenu wynikające z przepisów odrębnych. Przy realizacji zabudowy, zagospodarowania, nasadzeń zieleni, należy stosować odpowiednie odległości od sieci wynikające z przepisów odrębnych.

2. Ustala się możliwość skablowania istniejących linii napowietrznych średniego napięcia 15kV i niskiego napięcia, na podstawie właściwych przepisów odrębnych.

§ 10. Ustalenia dotyczące zasad podziału oraz scalania i podziału nieruchomości.

1. W granicach planu podziały nieruchomości na działki budowlane powinny spełniać warunki określone dla działki budowlanej przepisami art. 2 pkt 12 ustawy o planowaniu i zagospodarowaniu przestrzennym wraz z ustaleniami planu.

2. Ustala się zasady i warunki scalania i podziału nieruchomości:

- 1) minimalną wielkość nowo wydzielanej działki na terenach oznaczonych symbolem 1U-P: 2000 m²,
- 2) minimalną szerokość frontu nowo wydzielanej działki: 15 m,
- 3) kąt położenia granic działek w stosunku do pasa drogowego od 70° do 110°,

§ 11. Ustalenia dotyczące zasad budowy systemów komunikacji i infrastruktury technicznej.

1. Dla terenów w granicach planu ustala się obsługę komunikacyjną oraz powiązanie z zewnętrznym układem komunikacyjnym poprzez układ dróg publicznych i dróg wewnętrznych zlokalizowanych poza granicami planu a bezpośrednio przyległych do jego obszaru.

2. Ustala się parametry dróg publicznych i pozostałych terenów komunikacyjnych, zgodnie z ustaleniami szczegółowymi dla poszczególnych terenów oraz zgodnie z rysunkiem planu;

3. Miejsca parkingowe należy zabezpieczyć w granicach działek budowlanych do których inwestor ma tytuł prawny zgodnie z ustaleniami szczegółowymi dla poszczególnych terenów.

4. W granicach planu:

- 1) Zaopatrzenie w wodę na cele bytowe, gospodarcze i przeciwpożarowe należy realizować poprzez przyłączenie do istniejącej oraz nowoprojektowanej sieci wodociągowej.
- 2) Ustala się obowiązek projektowania i wykonania sieci wodociągowej w sposób uwzględniający potrzeby ochrony przeciwpożarowej zgodnie z zasadami określonymi w przepisach odrębnych dotyczących ochrony przeciwpożarowej, w tym rozmieszczenie hydrantów nadziemnych zapewniających możliwość intensywnego czerpania wody do celów przeciwpożarowych.
- 3) Ustala się odprowadzanie ścieków przez przyłącza do gminnej sieci kanalizacji sanitarnej, z odprowadzeniem do gminnej oczyszczalni ścieków znajdującej się poza granicami planu. Dopuszcza się odprowadzenie ścieków do szczelnych atestowanych zbiorników bezodpływowych lub przydomowych oczyszczalni ścieków, zgodnie z przepisami odrębnymi.
- 4) Ustala się zasilanie w energię elektryczną z istniejących lub projektowanych sieci elektroenergetycznych 0,4kV i 15kV, poprzez ich budowę i rozbudowę, zgodnie z przepisami odrębnymi.
- 5) Ustala się nakaz kształtowania powierzchni działek w sposób zabezpieczający sąsiednie tereny przed wpływem wód opadowych i roztopowych.
- 6) Wody opadowe z dróg i działek budowlanych należy odprowadzać na teren nieutwardzony i zagospodarować w granicach nieruchomości bez szkody dla gruntów sąsiednich. Alternatywnie zezwala się na inne rozwiązania zgodne z warunkami określonymi przepisami prawa wodnego i budowlanego. Wody opadowe z placów utwardzonych i dróg należy odprowadzać po ich oczyszczeniu zgodnie z przepisami odrębnymi.
- 7) Dopuszcza się roboty budowlane oraz lokalizacje sieci wodociągowej, kanalizacji sanitarnej, sieci elektroenergetycznych i telekomunikacyjnych na terenie oznaczonym symbolem U-P z zachowaniem

odpowiednich odległości od obiektów budowlanych i urządzeń uzbrojenia terenu, zgodnie z przepisami odrębnymi oraz w sposób niekolidujący z przeznaczeniem terenu i nie zmieniający przeznaczenia terenu.

8) Ustala się w robotach budowlanych sieci elektroenergetycznych SN i nn stosowanie linii napowietrznych lub kablowych, a przyłączeń elektroenergetycznych – linii kablowych.

9) Dopuszcza się na dostosowanie istniejących stacji transformatorowych do zwiększonego poboru mocy.

5. W granicach planu w zakresie gospodarki odpadami ustala się:

- 1) gromadzenie odpadów następuje w miejscach i pojemnikach w granicach nieruchomości,
- 2) wywóz odpadów na składowisko odpadów zlokalizowane poza granicami planu,
- 3) sposób zagospodarowania odpadów zgodnie z przepisami odrębnymi dot. utrzymania czystości i porządku w gminie.

6. W granicach planu w zakresie zaopatrzenia w ciepło ustala się wyposażenie budynków w urządzenia o wysokiej sprawności, które przy wytwarzaniu energii cieplnej nie będą powodowały przekroczenia dopuszczalnych zawartości substancji szkodliwych w powietrzu zgodnie z obowiązującymi przepisami odrębnymi.

7. W granicach planu ustala się realizację: sieci kanalizacji sanitarnej i sieci wodociągowej jako inwestycji o zakresie infrastruktury technicznej, należących do zadań własnych gminy.

§ 12. Lokalizacje inwestycji celu publicznego, o których mowa w przepisach art. 2 pkt 5 ustawy o planowaniu i zagospodarowaniu przestrzennym.

1. W planie nie ustala się lokalizacji inwestycji celu publicznego o znaczeniu lokalnym i ponadlokalnym, o których mowa w przepisach art. 2 pkt 5 ustawy o planowaniu i zagospodarowaniu przestrzennym

§ 13. Granice i sposoby zagospodarowania terenów i obiektów podlegających ochronie, ustalonych na podstawie przepisów odrębnych.

1. Obszar objęty planem, położony jest poza zasięgiem głównych zbiorników wód podziemnych.

2. Obszar objęty planem nie znajduje się w granicach Aglomeracji Lubawa ustanowioną przepisami odrębnymi dot. gospodarki ściekowej.

§ 14. Ustalenia dotyczące tymczasowego zagospodarowania, urządzania i użytkowania terenów.

1. W granicach planu nie ustala się tymczasowego zagospodarowania terenu.

§ 15. Ustalenia dotyczące stawek z tytułu art. 36 ust. 4 ustawy o planowaniu i zagospodarowaniu przestrzennym:

1. Ustala się stawkę procentową służącą naliczeniu jednorazowej opłaty z tytułu wzrostu wartości nieruchomości w związku z uchwaleniem planu w wysokości 10%.

§ 16. 1. Uchwała podlega ogłoszeniu w Dzienniku Urzędowym Województwa Warmińsko-Mazurskiego.


2. Wykonanie uchwały powierza się Wójtowi Gminy Lubawa.

§ 17. Uchwała wchodzi w życie po 14 dniach od daty jej ogłoszenia w Dzienniku Urzędowym Województwa Warmińsko-Mazurskiego.

Przewodniczący Rady

Jan Laskowski

Załącznik Nr 1 do uchwały Nr XXVI/149/26
Rady Gminy Lubawa
z dnia 25 sierpnia 2026 r.

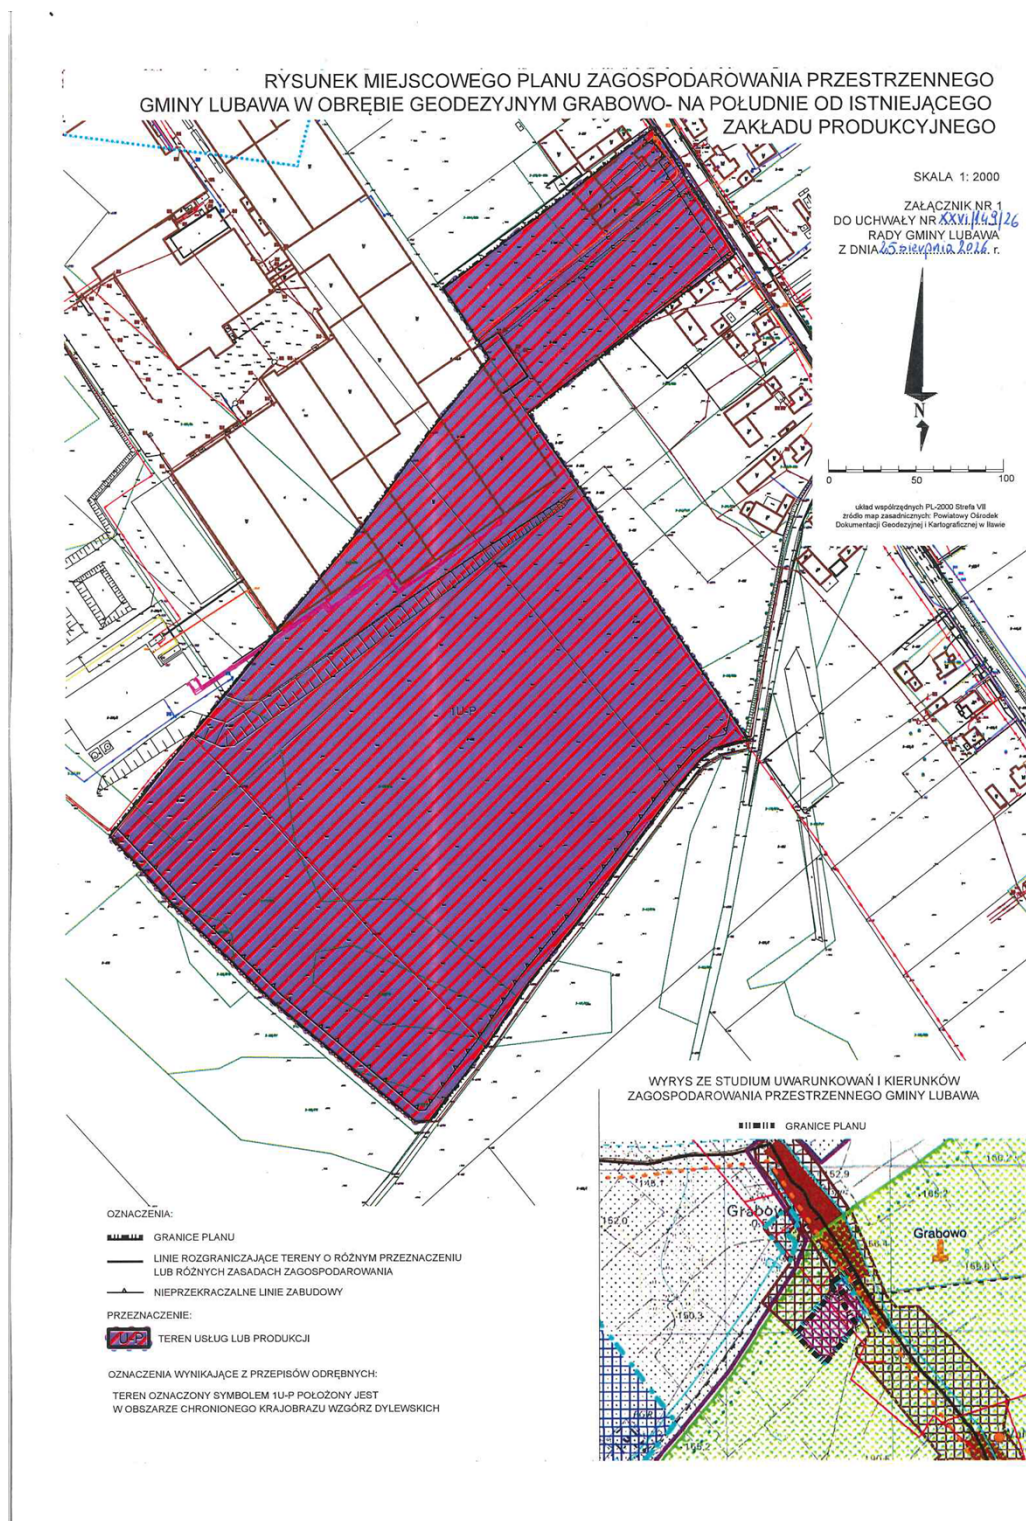

Załącznik nr 2 do uchwały nr XXVI/149/26

Rady Gminy Lubawa

z dnia 25 sierpnia 2026 r.

Na podstawie art. 20 ust. 1 ustawy z dnia 27 marca 2003 r. o planowaniu i zagospodarowaniu przestrzennym (Dz.U. z 2026 r. poz. 538) Rada Gminy Lubawa postanawia, co następuje:

1. Do projektu planu nie wniesiono uwag w trybie przepisów art. 18 ustawy o planowaniu i zagospodarowaniu przestrzennym.

2. W związku z treścią § 11 ust 7 uchwały w granicach planu występują zadania własne gminy z zakresu infrastruktury technicznej, o których mowa w art. 20 ust. 1 ustawy o planowaniu i zagospodarowaniu przestrzennym.

3. W przypadku wystąpienia konieczności realizacji inwestycji o których mowa w ust. 2 będą one realizowane na zasadach określonych w uchwale oraz zgodnie z przepisami odrębnymi: strategię, plany i programy uchwalone przez Radę Gminy Lubawa w tym wieloletnimi planami rozwoju i modernizacji urządzeń wodociągowych i kanalizacyjnych oraz wieloletnimi programami inwestycyjnymi.

4. Inwestycje te realizowane przez Gminę, będą finansowane z następujących źródeł:

- a) środki własne budżetu Gminy;
- b) środki UE i budżetu państwa pozyskiwane w ramach unijnych programów pomocowych;
- c) środki innych instytucji i programów krajowych i międzynarodowych;
- d) kredyty i pożyczki, o ile inne źródła okażą się niewystarczające, a Rada Gminy wyrazi zgodę na taką formę finansowania;
- e) inne źródła zewnętrzne w oparciu o przepisy odrębne.

5. Realizacja nadmienionych inwestycji będzie finansowana w trybie przepisów o finansach publicznych stosownie do możliwości budżetowych Gminy.

Załącznik Nr 3 do uchwały Nr XXVI/149/26

Rady Gminy Lubawa

z dnia 25 sierpnia 2026 r.

Zalacznik3.gml

Dane przestrzenne, o których mowa w art. 67a ust. 3 i 5 ustawy z dnia 27 marca 2003 r. o planowaniu i zagospodarowaniu przestrzennym (j.t. Dz.U. z 2020 r. poz. 293 z późn. zm.) ujawnione zostaną po kliknięciu w ikonę