DZIENNIK URZĘDOWY
WOJEWÓDZTWA WARMIŃSKO-MAZURSKIEGO

Olsztyn, dnia 1 października 2021 r.

Poz. 3630

Podpisany przez:
Magdalena Madejska
Data: 2021-10-01 12:31:27

UCHWAŁA NR XXVII/271/21
RADY MIEJSKIEJ W BRANIEWIE

z dnia 25 sierpnia 2021 r.

w sprawie zaliczenia dróg do kategorii dróg gminnych

Na podstawie art.18 ust. 2 pkt 15 ustawy z dnia 8 marca 1990 r. o samorządzie gminnym (t.j. Dz.U. z 2020 r. poz. 713 z późn. zm) oraz art.7 ust.1 i ust.2 ustawy z dnia 21 marca 1985 roku o drogach publicznych (t.j. Dz.U. z 2020r. poz. 470 z późn. zm), t.j, po zasięgnięciu opinii Zarządu Powiatu Braniewskiego, wyrażonej w uchwale Nr367/21 z dnia 26 maja 2021 roku, Rada Miejska w Braniewie uchwala, co następuje:

§ 1. 1. Zalicza się do kategorii dróg gminnych drogi o znaczeniu lokalnym niezaliczane do innych kategorii, stanowiące uzupełnienie sieci dróg służących miejscowym potrzebom zgodnie z wykazem stanowiącym załącznik Nr 1 do niniejszej uchwały.

2. Położenie oraz przebieg dróg wymienionych w ust.1 został oznaczony na mapach stanowiących załączniki graficzne Nr 2, Nr3, Nr4, do niniejszej uchwały.

§ 2. Wykonanie uchwały powierza się Burmistrzowi Miasta Braniewa.

§ 3. Uchwała wchodzi w życie po upływie 14 dni od dnia ogłoszenia w Dzienniku Urzędowym Województwa Warmińsko-Mazurskiego.

Przewodniczący Rady
Miejskiej w Braniewie


Dariusz Frąckiewicz

Załącznik Nr 1 do uchwały Nr XXVII/271/21
Rady Miejskiej w Braniewie
z dnia 25 sierpnia 2021 r.


WYKAZ DRÓG ZALICZANYCH DO KATEGORII DRÓG GMINNYCH NA TERENIE MIASTA BRANIEWA.

L. p.	**Nazwa ulicy**	**Przebieg ulicy - działka**
1	Spacerowa	Działka geodezyjna o nr ewidencyjnym 193/1, obręb 4 miasto Braniewo
2	Spacerowa	Działka geodezyjna o nr ewidencyjnym 187/11, obręb 6 miasta Braniewo
3	Bez nazwy	Działka geodezyjna o nr ewidencyjnym 8/2, obręb 11 miasta Braniewo (droga prowadząca od cmentarza przy ulicy Elbląskiej do przejazdu kolejowego przy ulicy Elbląskiej).

Załącznik Nr 2 do uchwały Nr XXVII/271/21
Rady Miejskiej w Braniewie
z dnia 25 sierpnia 2021 r.

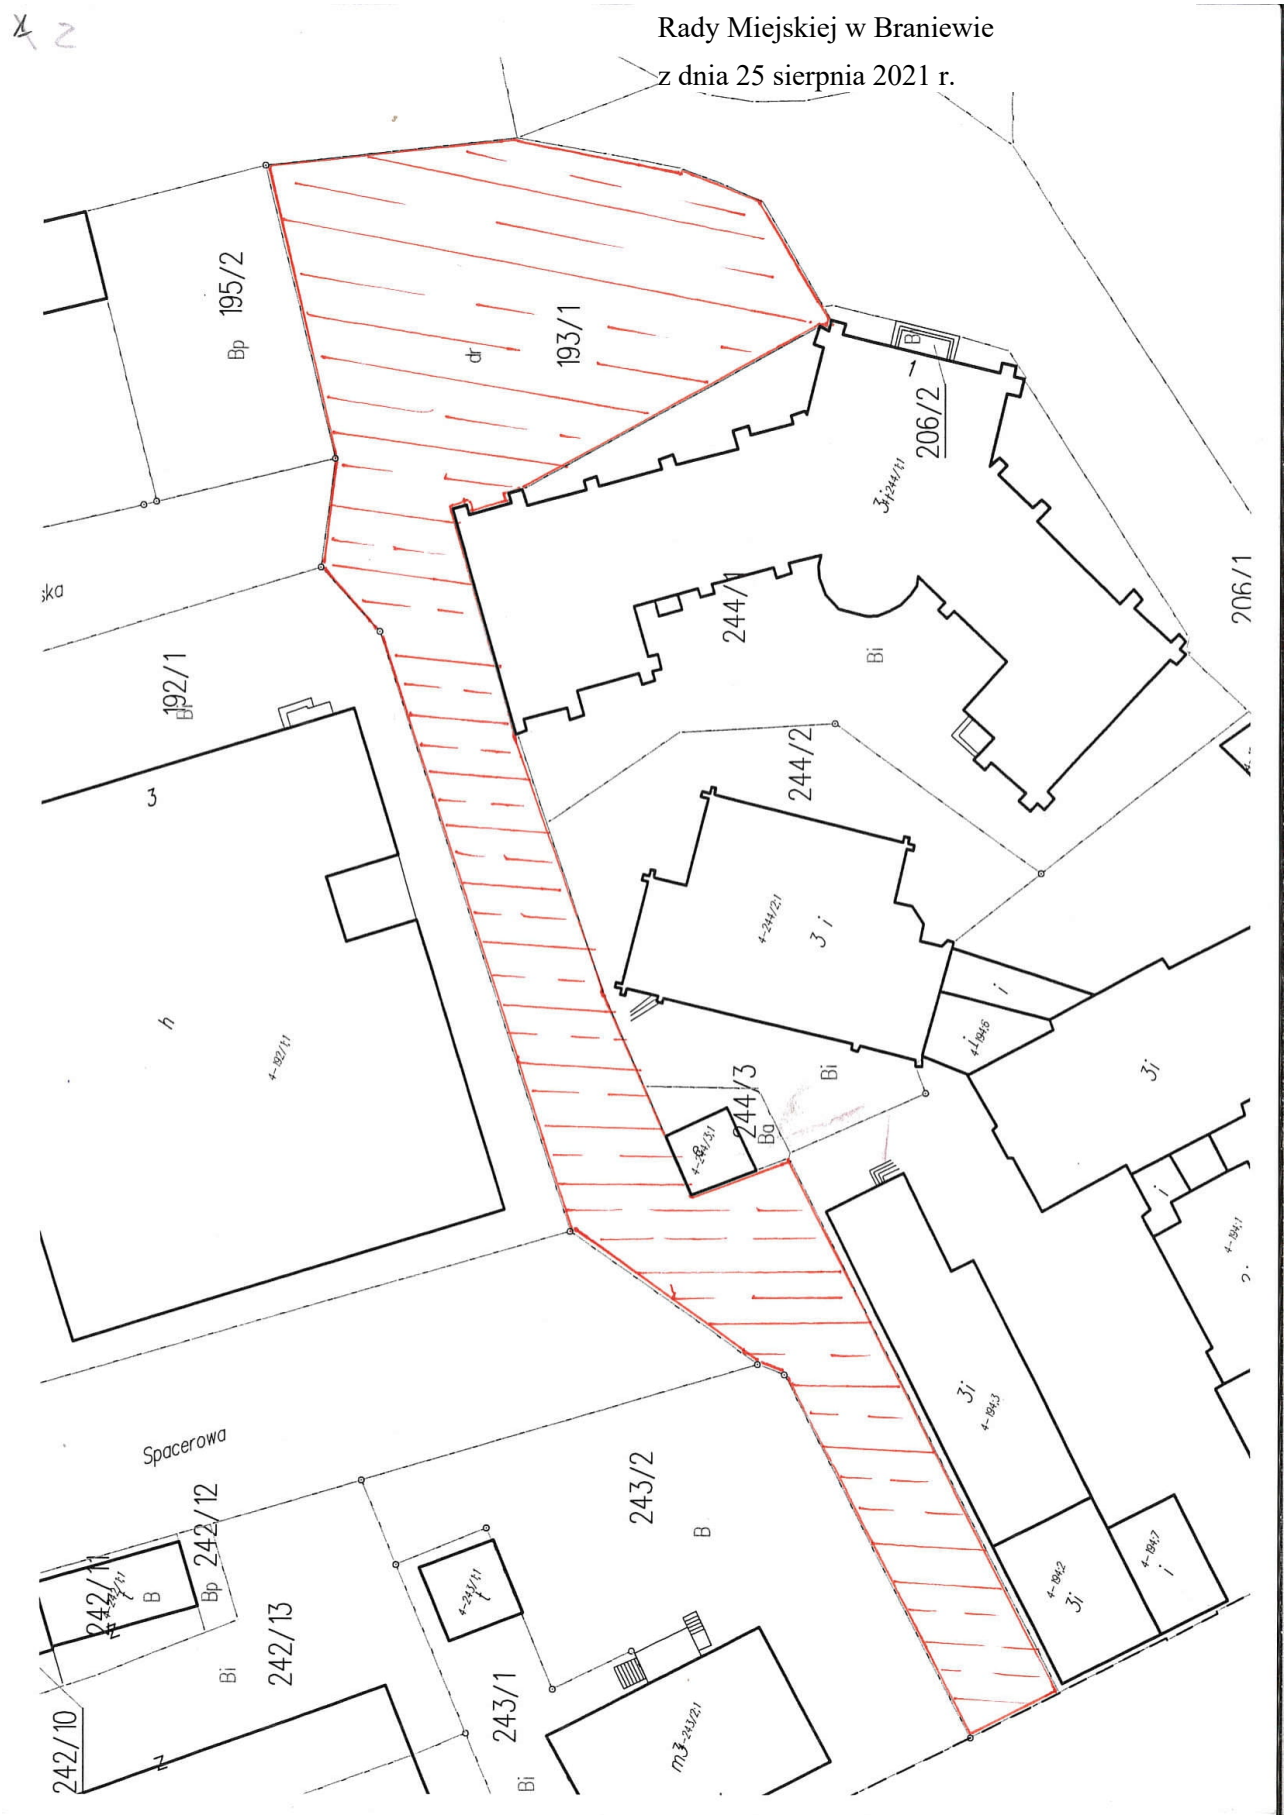

Załącznik Nr 3 do uchwały Nr XXVII/271/21
Rady Miejskiej w Braniewie
z dnia 25 sierpnia 2021 r.

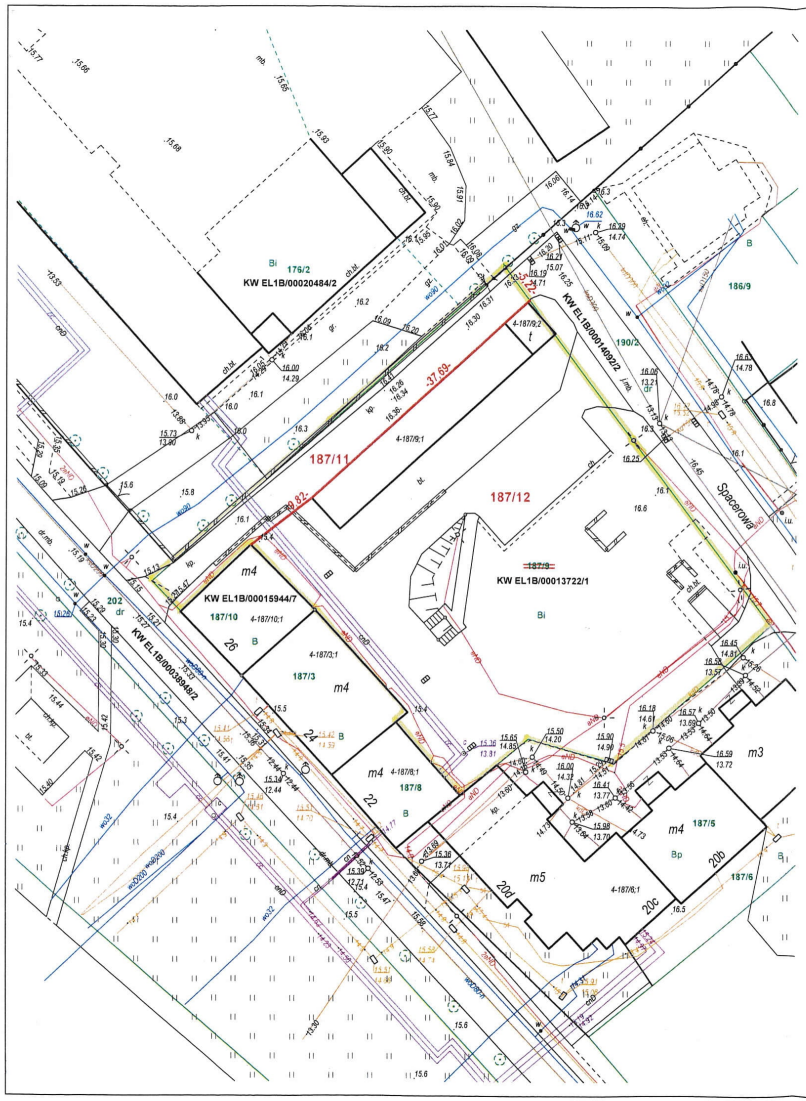

PROJEKT PODZIAŁU NIERUCHOMOŚCI OPRACOWANY W TRYBIE PRZEPISÓW USTAWY O GOSPODARCE NIERUCHOMOŚCIAMI

Skala 1:500

województwo: **warmińsko-mazurskie**
powiat: **braniewski**
gmina: **m. Braniewo**
obręb: **nr 4**
działka : **187/9**
KW: **EL1B/00013722/1**
Właściciel: **Gmina Miasta Braniewa**
ul. Kościuszki 111
14-500 Braniewo
ld. zgłoszenia pracy geodezyjnej: Gk.6640.88.2021

WYKAZ ZMIAN GRUNTOWYCH

Stan dotychczasowy						Nomenklatura prawna K W	Stan nowy			
Obręb	Nr jedn. rej	Nr działki	Użytek gruntowy	Klasa gleb.	Pole powierzchni		Nr dz. proj.	Użytek gruntowy	Klasa gleb.	Pole powierzchni
Nr 4	G.56	187/9	Bi		0,2526	EL1B/00013722/1	187/11	dr	-	0,0321
							187/12	Bi		0,2205
			Ogółem:		0,2526				Ogółem:	0,2526
słownie: dwa tysiące pięćset dwadzieścia sześć m²										

PRZEDSIĘBIORSTWO
Usług Geodezyjno-Kartograficznych
"GEOMIERZ" s.c.
14-500 Braniewo, ul. Błotna 21
NIP 582-12-90-119, REGON 170336780
tel. 517 670 171, kom. 606 292 041

GEODETA UPRAWNIONY
Jan Bobrownicki
upr. nr 9033

BURMISTRZ
Tomasz Silecki

Niniejszy projekt podziału nieruchomości
został zatwierdzony decyzją
Burmistrza Miasta Braniewa
z dnia 06.IV 2021r. Nr GGN.6831.6.2021.SD

KIEROWNIK
Wydziału Gospodarki Nieruchomościami
Architektury i Ochrony Środowiska
Sławomir Dzierzgiński

STAROSTA BRANIEWSKI
P.3302. 2021.143
1.04. 2021
Z-up. STAROSTY
Robert Lipiński
Z-ca Naczelnika Wydziału
Geodezji, Kartografii i Nieruchomości
Kierownik PODGiK

Załącznik Nr 4 do uchwały Nr XXVII/271/21
Rady Miejskiej w Braniewie
z dnia 25 sierpnia 2021 r.

PROJEKT PODZIAŁU NIERUCHOMOŚCI OPRACOWANY W TRYBIE PRZEPISÓW USTAWY O GOSPODARCE NIERUCHOMOŚCIAMI

Skala 1:500

województwo: **warmińsko-mazurskie**
powiat: **braniewski**
gmina: **m. Braniewo**
obręb: **nr 11**
działka : **połączenie dz. nr 4/2 i 4/3 – powstaje działka nr 8.**
Podział działki nr 8.
KW: **EL1B/00018802/1**
Właściciel: **Gmina Miasta Braniewa ul. Kościuszki 111 14-500 Braniewo**

Niniejszy projekt podziału nieruchomości został zatwierdzony decyzją Burmistrza Miasta Braniewa z dnia 26.III.2021 r. Nr GGN.6831.5.2021.SD

KIEROWNIK Wydziału Gospodarki Nieruchomościami Architektury i Ochrony Środowiska Sławomir Dańczyński

Id. zgłoszenia pracy geodezyjnej: Gk.6640.89.2021

Braniewo, 15.03.2021r.

GEODETA UPRAWNIONY Jan Bobrownicki upr. nr 9033

PRZEDSIĘBIORSTWO Usług Geodezyjno-Kartograficznych "GEOMIERZ" s.c.
14-500 Braniewo, ul. Błotna 21
NIP 582-12-90-119, REGON 170336780
kom. 517 670 171, kom. 606 252 041

STAROSTA BRANIEWSKI
P.2802. 2021. 114
23.03.2021
Z up. STAROSTY
Robert Mikowski
Z-ca Naczelnika Wydziału Geodezji, Kartografii i Nieruchomości
Kierownik PODGiK

WYKAZ ZMIAN GRUNTOWYCH

Stan dotychczasowy						Nomenklatura prawna K W	Stan nowy			
Obręb	Nr jedn. rej	Nr działki	Użytek gruntowy	Klasa gleb.	Pole powierzchni		Nr dz. proj.	Użytek gruntowy	Klasa gleb.	Pole powierzchni
Nr 11	G.9	4/2	dr		0,1303	EL1B/00018802/1	8	Bi		6,5520
			Bz		5,8427					
			Razem:		5,9730					
		4/3	dr		0,0184					
			Bp		0,5606					
			Razem:		0,5790					
			Ogółem:		6,5520				Ogółem:	6,5520
słownie: sześćdziesiąt pięć tysięcy pięćset dwadzieścia m²										

Stan dotychczasowy						Nomenklatura prawna K W	Stan nowy			
Obręb	Nr jedn. rej	Nr działki	Użytek gruntowy	Klasa gleb.	Pole powierzchni		Nr dz. proj.	Użytek gruntowy	Klasa gleb.	Pole powierzchni
Nr 11	G.9	8	Bi		6,5520	EL1B/00018802/1	8/1	Bi		6,3820
							8/2	dr		0,1700
					6,5520					6,5520
słownie: sześćdziesiąt pięć tysięcy pięćset dwadzieścia m²										

