DZIENNIK URZĘDOWY
WOJEWÓDZTWA WARMIŃSKO-MAZURSKIEGO

Olsztyn, dnia 22 sierpnia 2018 r.

Poz. 3710

Elektronicznie podpisany przez:
Mariola Katarzyna Porczyńska
Data: 2018-08-22 12:10:45

UCHWAŁA NR LIV.336.2018
RADY GMINY MIŁKI

z dnia 17 lipca 2018 r.

w sprawie zaliczenia drogi w Staświnach dz. nr geod. 216 do kategorii dróg gminnych

Na podstawie art. 18 ust. 2 pkt 15 ustawy z dnia 8 marca 1990 r. o samorządzie gminnym (t.j. Dz. U. z 2018 r., poz. 994 z późn. zm.[1)]) oraz art. 7 ust.2 ustawy z dnia 21 marca 1985 r. o drogach publicznych (t.j. Dz. U. z 2017 r. poz. 2222 z późn. zm.[2)]) Rada Gminy Miłki uchwala, co następuje:

§ 1. 1. Zalicza się do kategorii dróg gminnych drogę w Staświnach na dz. nr geod. 216 obręb Staświny opisaną w załączniku Nr 1 do niniejszej uchwały.

2. Przebieg drogi gminnej, o której mowa w ust.1 przedstawia mapa stanowiąca załącznik Nr 2 do niniejszej uchwały.

§ 2. Wykonanie uchwały powierza się Wójtowi Gminy Miłki.

§ 3. Uchwała podlega ogłoszeniu w Dzienniku Urzędowym Województwa Warmińsko-Mazurskiego i wchodzi w życie po upływie 14 dni od dnia jej ogłoszenia.

Przewodniczący Rady Gminy

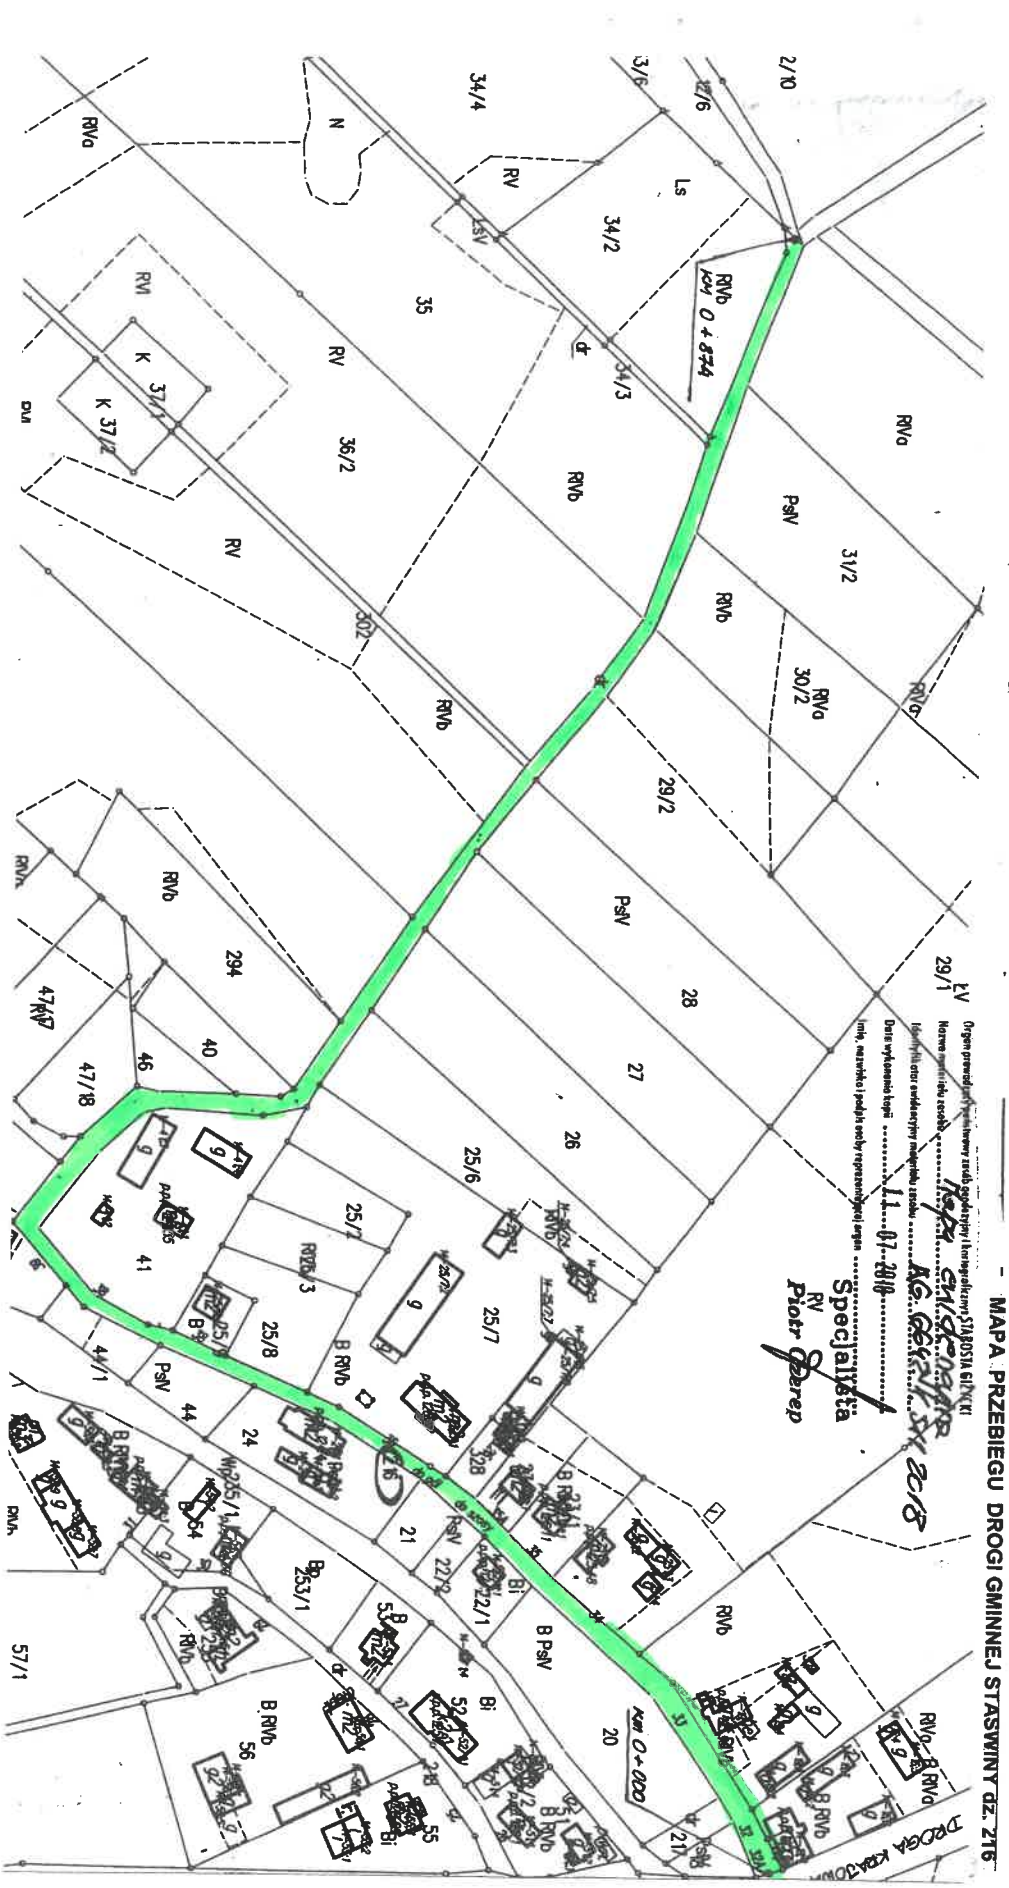
Tomasz Gujda

[1)] Zmiany tekstu jednolitego wymienionej ustawy zostały ogłoszone w Dz. U. z 2018 r. poz.1000
[2)] Zmiany tekstu jednolitego wymienionej ustawy zostały ogłoszone w Dz. U. z 2018 r. poz. 12, poz. 138, poz. 159 i poz. 317

Załącznik Nr 1 do Uchwały Nr LIV.336.2018
Rady Gminy Miłki
z dnia 17 lipca 2018 r.

WYKAZ
DRÓG GMINY MIŁKI ZALICZONYCH DO KATEGORII DRÓG GMINNYCH

Lp.	Nazwa drogi	Przebieg drogi	Długość drogi w [m]
1	2	3	4
1	Droga Staświny	Na działce nr geod. 216 obręb Staświny od drogi krajowej DK nr 63 do zjazdów na drogi wewnętrzne dz. nr geod.12/6 i 12/9 obręb Staświny	874


Starostwo Powiatowe
w Giżycku
Wydział Geodezji
Gospodarki Gruntami
Obręb Staświny
Gmina Miłki
Powiat Giżycki
woj. warmińsko-mazurskie
KOPIA MAPY EWIDENCYJNEJ
Skala 1:2000
- MAPA PRZEBIEGU DROGI GMINNEJ STASWINY dz. 216
Granice działek uzyskano w wyniku przetworzenia mapy ewidencyjnej w skali 1:500 (4000)
Specjalista
Piotr Derep
DROGA KRAJOWA
Km 0+000
Km 0+834