



DZIENNIK URZĘDOWY

WOJEWÓDZTWA WARMIŃSKO-MAZURSKIEGO

Olsztyn, dnia piątek, 2 października 2026 r.

Poz. 3711

Podpisany przez:

Magdalena Madejska

Data: 02.10.2026 10:51:40



UCHWAŁA NR XL/242/26 RADY GMINY DZIAŁDOWO

z dnia 28 września 2026 r.

w sprawie uchwalenia miejscowego planu zagospodarowania przestrzennego w części obrębu Kisiny, gmina Działdowo

Na podstawie art. 18 ust. 2 pkt 5 ustawy z dnia 8 marca 1990 r. o samorządzie gminnym (Dz.U. z 2026 r. poz. 662 z późn. zm.) i art. 20 ust. 1 ustawy z dnia 27 marca 2003 r. o planowaniu i zagospodarowaniu przestrzennym (Dz.U. z 2026 r. poz. 538 z późn. zm.) w związku z art. 67 ust. 3 pkt 2 ustawy z dnia 7 lipca 2023 r. o zmianie ustawy o planowaniu i zagospodarowaniu przestrzennym oraz niektórych innych ustaw (Dz. U. z 2023 r. poz. 1688), Rada Gminy Działdowo, uchwala co następuje:

§ 1. Uchwala się miejscowy plan zagospodarowania przestrzennego w części obrębu Kisiny, gmina Działdowo, zwany dalej „planem”.

§ 2. 1. Granice planu określa uchwała Nr XXIV/133/25 Rady Gminy Działdowo z dnia 27 sierpnia 2025 r. w sprawie przystąpienia do sporządzenia miejscowego planu zagospodarowania przestrzennego w części obrębu Kisiny, gmina Działdowo.

2. Rysunek planu, sporządzony na mapie zasadniczej w skali 1:2000, stanowi załącznik Nr 1 do uchwały i obowiązuje w następującym zakresie ustaleń planu:

- 1) granic planu,
- 2) linii rozgraniczających tereny o różnym przeznaczeniu lub różnych zasadach zagospodarowania,
- 3) przeznaczenia terenów elementarnych i cyfrowo-literowych oznaczeń terenów elementarnych o określonym przeznaczeniu.

3. Oznaczenia graficzne na rysunku planu wynikające z przepisów odrębnych:

- 1) obszar szczególnego zagrożenia powodzią 1% (raz na 100 lat);
- 2) obszar szczególnego zagrożenia powodzią 10% (raz na 10 lat);
- 3) granica udokumentowanego złoża torfu „Kisiny” wraz z nr złoża;
- 4) położenia w zasięgu głównego zbiornika wód podziemnych nr 214 "Działdowo" i nr 215 "Subniecka Warszawska".

4. Pozostałe oznaczenia graficzne na rysunku planu, nie wymienione w ust. 2, 3 mają charakter informacyjny.

5. Rozstrzygnięcia wymagane przepisami art. 20 ust. 1 ustawy o planowaniu i zagospodarowaniu przestrzennym zawiera załącznik Nr 2 do uchwały.

6. Dane przestrzenne dla niniejszego planu miejscowego, wymagane przepisami art. 67a ustawy o planowaniu i zagospodarowaniu przestrzennym zawiera załącznik Nr 3 do uchwały.

7. Z powodu braku okoliczności faktycznie uzasadniających dokonania takich ustaleń w planie nie ustala się: terenów zagrożonych osuwaniem się mas ziemnych, krajobrazów priorytetowych ustalonych na podstawie audytu krajobrazowego lub planu zagospodarowania przestrzennego województwa i obszarów wymagających scalania i podziału nieruchomości.

§ 3. Objasnienie określeń użytych w uchwale.

Ustala się następującą interpretację użytych pojęć w niniejszej uchwale:

- 1) obszar planu – obszar objęty planem w granicach przedstawionych na rysunku planu,
- 2) linia rozgraniczająca – wyznaczona na rysunku planu linia, której oś określa przebieg granicy pomiędzy terenami o różnym przeznaczeniu lub różnych zasadach zagospodarowania,
- 3) uciążliwości – należy przez to rozumieć zjawiska fizyczne lub stany powodujące przekroczenie zasad współżycia społecznego, a także standardów jakości środowiska zgodnie z przepisami odrębnymi.

§ 4. Ustalenia dotyczące przeznaczenia terenów.

Ustala się następujące przeznaczenie terenów elementarnych oznaczonych na rysunku planu:

- 1) G – teren górnictwa i wydobywania,
- 2) Z – teren zieleni,
- 3) KR – teren komunikacji drogowej wewnętrznej.

§ 5. Ustalenia dotyczące zasad ochrony i kształtowania ładu przestrzennego oraz zasady kształtowania krajobrazu:

1. W granicach planu zasady ochrony i kształtowania ładu przestrzennego określone są ustaleniami zasad kształtowania zabudowy oraz wskaźnikami zagospodarowania terenu.

2. Zagospodarowanie terenu należy realizować z uwzględnieniem uniwersalnego projektowania zgodnie z przepisami odrębnymi.

§ 6. Ustalenia dotyczące zasad ochrony dziedzictwa kulturowego i zabytków oraz dóbr kultury współczesnej.

W granicach planu nie występują dobra kultury współczesnej ani tereny i obiekty objęte ochroną w rozumieniu przepisów odrębnych dot. ochrony zabytków.

§ 7. Ustalenia dotyczące zasad ochrony środowiska i przyrody.

1. W granicach planu nie występują obszary, na których mają zastosowanie właściwe przepisy odrębne dot. ochrony przyrody.

2. W granicach terenów oznaczonych w rysunku planu symbolem G mają zastosowanie przepisy odrębne odnośnie prawa ochrony środowiska wraz z przepisami prawa geologicznego i górniczego.

3. Ustala się zastosowanie rozwiązań technicznych i technologicznych niepowodujących zagrożeń dla środowiska wodnego.

4. Zakazuje się działalności mogącej doprowadzić do skażenia wód podziemnych.

5. Ustala się, by działalność produkcyjna i usługowa była prowadzona przy zastosowaniu rozwiązań organizacyjnych, technicznych lub technologicznych zapewniających brak przekroczeń standardów jakości środowiska, w tym mogących powodować uciążliwości dla ludzi lub pogarszać warunki higieniczne i zdrowotne w granicach nieruchomości, do których inwestor posiada tytuł prawny

jak również na terenach sąsiednich.

6. W granicach planu zakazuje się lokalizacji przedsięwzięć mogących zawsze znacząco oddziaływać na środowisko w rozumieniu przepisów odrębnych z zakresu ochrony środowiska za wyjątkiem wydobywania torfu metodą odkrywkową oraz inwestycji celu publicznego.

7. W granicach planu zakazuje się lokalizowania:

- 1) elektrowni wiatrowych,
- 2) zakładów o zwiększonym lub dużym ryzyku wystąpienia poważnej awarii przemysłowej, o których mowa w przepisach odrębnych,
- 3) obiektów lub zakładów stwarzających zagrożenia dla życia lub zdrowia ludzi.

8. Obszar w granicach planu położony jest w zasięgu głównego zbiornika wód podziemnych, zgodnie z §13 niniejszej uchwały. Ustala się zastosowanie rozwiązań technicznych i technologicznych niepowodujących zagrożeń dla środowiska wodnego. Zakazuje się działalności mogącej doprowadzić

do skażenia wód podziemnych.

9. W graniach planu, znajduje się udokumentowane złożę torfu „Kisiny”. Eksploatacja tych złóż musi odbywać się zgodnie z obowiązującymi przepisami ochrony środowiska i prawa górniczego.

§ 8. Ustalenia dotyczące parametrów i wskaźników kształtowania zabudowy oraz zagospodarowania terenu.

1. Tereny **górnictwa i wydobywania** oznaczone symbolami: **1G, 2G, 3G, 4G**.

- 1) Przeznaczenie: teren górnictwa i wydobywania.
- 2) Wprowadza się zakaz zabudowy.
- 3) Działalność związana z eksploatacją nie może powodować ponadnormatywnych obciążeń środowiska uciążliwościami w zakresie hałasu, wibracji, emisji zanieczyszczeń pyłowych i gazowych, zanieczyszczenia wód podziemnych i powierzchniowych, promieniowania elektromagnetycznego poza granicami terenu, do którego inwestor posiada tytuł prawny.
- 4) Działalność związana z eksploatacją nie może naruszać przepisów odrębnych dot. ochrony przeciwpowodziowej.

2. Tereny **zieleni**, oznaczone symbolami: **1Z, 2Z, 3Z, 4Z**.

- 1) Przeznaczenie: teren zieleni.
- 2) Przeznaczenie uzupełniające: tereny komunikacji drogowej wewnętrznej.
- 3) Przeznaczenie uzupełniające nie może naruszać przepisów odrębnych dot. ochrony przeciwpowodziowej.
- 4) Ustala się zakaz zabudowy.

3. Tereny **komunikacji drogowej wewnętrznej**, oznaczone symbolem: **1KR**.

- 1) Przeznaczenie podstawowe: teren komunikacji drogowej wewnętrznej.
- 2) Przeznaczenie uzupełniające: infrastruktura techniczna zgodnie z przepisami odrębnymi.
- 3) Zasady użytkowania i zagospodarowania terenów elementarnych:

- a) ustala się szerokość w liniach rozgraniczających drogi - zgodnie z rysunkiem planu;
- b) ustala się zasady zagospodarowania terenów elementarnych zgodnie z przepisami odrębnymi.

4. Nieustalone w planie warunki zabudowy i zagospodarowania terenu regulują (odpowiednio) właściwe przepisy budowlane.

5. W granicach planu podziały nieruchomości na działki budowlane powinny spełniać warunki określone dla działki budowlanej przepisami art. 2 pkt 12 ustawy o planowaniu i zagospodarowaniu przestrzennym wraz z ustaleniami planu.

§ 9. Szczegółowe warunki zagospodarowania terenów oraz ograniczenia w ich użytkowaniu, w tym zakaz zabudowy.

Na obszarach szczególnego zagrożenia powodzią obowiązują ograniczenia w zagospodarowaniu zgodnie z przepisami odrębnymi, w tym zakaz gromadzenia i przetwarzania odpadów oraz innych substancji lub materiałów, które mogą zanieczyścić wody.

§ 10. Ustalenia dotyczące zasad scalania i podziału nieruchomości.

W granicach obszaru planu nie ustala się granic obszarów wymagających obowiązkowego scalania i podziału nieruchomości.

§ 11. Ustalenia dotyczące zasad budowy systemów komunikacji i infrastruktury technicznej.

1. Dla terenów w granicach planu ustala się obsługę komunikacyjną oraz powiązanie z zewnętrznym układem komunikacyjnym poprzez układ dróg publicznych i dróg wewnętrznych zlokalizowanych poza granicami planu a bezpośrednio przyległych do jego obszaru, a także poprzez drogę wewnętrzną oznaczoną symbolem KR.

2. Ustala się parametry dróg wewnętrznych, zgodnie z ustaleniami szczegółowymi dla poszczególnych terenów oraz zgodnie z rysunkiem planu.

3. Miejsca parkingowe należy lokalizować w granicach przedmiotowych działek budowlanych. Miejsca parkingowe dla pojazdów zaopatrzonych w kartę parkingową należy realizować zgodnie z przepisami odrębnymi.

4. W granicach planu:

- 1) Zaopatrzenie w wodę na cele bytowe, gospodarcze i przeciwpożarowe należy realizować poprzez przyłączenie do istniejącej oraz nowoprojektowanej sieci wodociągowej. Dopuszcza się rozwiązania alternatywne zgodne z właściwymi przepisami odrębnymi.
- 2) Ustala się obowiązek projektowania i wykonania sieci wodociągowej w sposób uwzględniający potrzeby ochrony przeciwpożarowej zgodnie z zasadami określonymi w przepisach odrębnych dotyczących ochrony przeciwpożarowej, w tym rozmieszczenie hydrantów nadziemnych zapewniających możliwość intensywnego czerpania wody do celów przeciwpożarowych.
- 3) Ustala się odprowadzanie ścieków przez przyłącza do gminnej sieci kanalizacji sanitarnej, z odprowadzeniem do gminnej oczyszczalni ścieków znajdującej się poza granicami planu. Dopuszcza się rozwiązania alternatywne zgodne z właściwymi przepisami odrębnymi.
- 4) Ustala się nakaz kształtowania powierzchni działek w sposób zabezpieczający sąsiednie tereny przed nadmiernym spływem wód opadowych i roztopowych.
- 5) Wody opadowe z działek budowlanych należy odprowadzać na teren nieutwardzony i zagospodarować w granicach nieruchomości bez szkody dla gruntów sąsiednich. Alternatywnie zezwala się na inne rozwiązania zgodne z warunkami określonymi przepisami prawa wodnego i budowlanego. Wody opadowe z placów utwardzonych i dróg należy odprowadzać po ich oczyszczeniu zgodnie z przepisami odrębnymi.
- 6) Dopuszcza się lokalizację sieci wodociągowej, kanalizacji sanitarnej, telekomunikacyjnej, gazowej, elektroenergetycznej SN i nN i urządzeń elektroenergetycznych na terenach w granicach działek budowlanych z zachowaniem odpowiednich odległości od obiektów budowlanych i urządzeń uzbrojenia terenu, zgodnie z przepisami odrębnymi oraz w sposób niekolidujący z przeznaczeniem terenu i nie zmieniający przeznaczenia terenu.
- 7) Dopuszcza się lokalizację stacji transformatorowych SN/nn w granicach działek budowlanych z zachowaniem odpowiednich odległości od obiektów budowlanych i urządzeń uzbrojenia terenu oraz zgodnie z przepisami odrębnymi.
- 8) Dopuszcza się dostosowanie istniejącej infrastruktury elektroenergetycznej do zwiększonego poboru mocy.
- 9) W przypadku kolizji planowanego zagospodarowania terenu z istniejącymi urządzeniami elektroenergetycznymi ustala się możliwość przebudowy tych urządzeń elektroenergetycznych na zasadach i zgodnie z przepisami odrębnymi.

5. W granicach planu w zakresie gospodarki odpadami ustala się sposób zagospodarowania odpadów zgodnie z przepisami odrębnymi w tym dot. utrzymania czystości i porządku w gminie.

§ 12. Lokalizacje inwestycji celu publicznego, o których mowa w przepisach art. 2 pkt 5 ustawy o planowaniu i zagospodarowaniu przestrzennym.

W granicach planu nie występują inwestycje celu publicznego o znaczeniu ponadlokalnym i lokalnym, o których mowa przepisach art. 2 pkt 5 ustawy o planowaniu i zagospodarowaniu przestrzennym.

§ 13. Granice i sposoby zagospodarowania terenów i obiektów podlegających ochronie, ustalonych na podstawie przepisów odrębnych.

1. Obszar objęty planem, położony jest w zasięgu Głównego Zbiornika Wód Podziemnych nr 215 "Subniecka Warszawska" oraz Głównego Zbiornika Wód Podziemnych nr 214 "Działdowo".

2. W części obszaru objętego planem występuje udokumentowane złożę torfu „Kisiny”, dla którego mają zastosowanie przepisy odrębne.

3. W części obszaru objętego planem występują obszary szczególnego zagrożenia powodzią, na których prawdopodobieństwo powodzi wynosi 1% (raz na sto lat) oraz 10% (raz na dziesięć lat). Obowiązują ograniczenia w zagospodarowaniu zgodnie z przepisami odrębnymi.

4. Obszar objęty planem nie znajduje się w granicach Aglomeracji Działdowo ustanowionej przepisami odrębnymi dot. gospodarki ściekowej.

§ 14. W graniach planu nie ustala się tymczasowego zagospodarowania, urządzania i użytkowania terenów.

§ 15. Ustalenia dotyczące stawek z tytułu art. 36 ust. 4 ustawy o planowaniu i zagospodarowaniu przestrzennym:

Ustala się stawkę procentową służącą naliczeniu jednorazowej opłaty z tytułu wzrostu wartości nieruchomości w związku z uchwaleniem planu w wysokości 30%.

§ 16. 1. Uchwała podlega ogłoszeniu w Dzienniku Urzędowym Województwa Warmińsko-Mazurskiego.


2. Wykonanie uchwały powierza się Wójtowi Gminy Działdowo.

§ 17. Uchwała wchodzi w życie po 14 dniach od daty jej ogłoszenia w Dzienniku Urzędowym Województwa Warmińsko-Mazurskiego.

Przewodnicząca Rady

Krystyna Wasiak

RYСУNEK MIEJSCOWEGO PLANU ZAGOSPODAROWANIA PRZESTRZENNEGO W CZĘŚCI OBRĘBU KISINY, GMINA DZIAŁDOWO

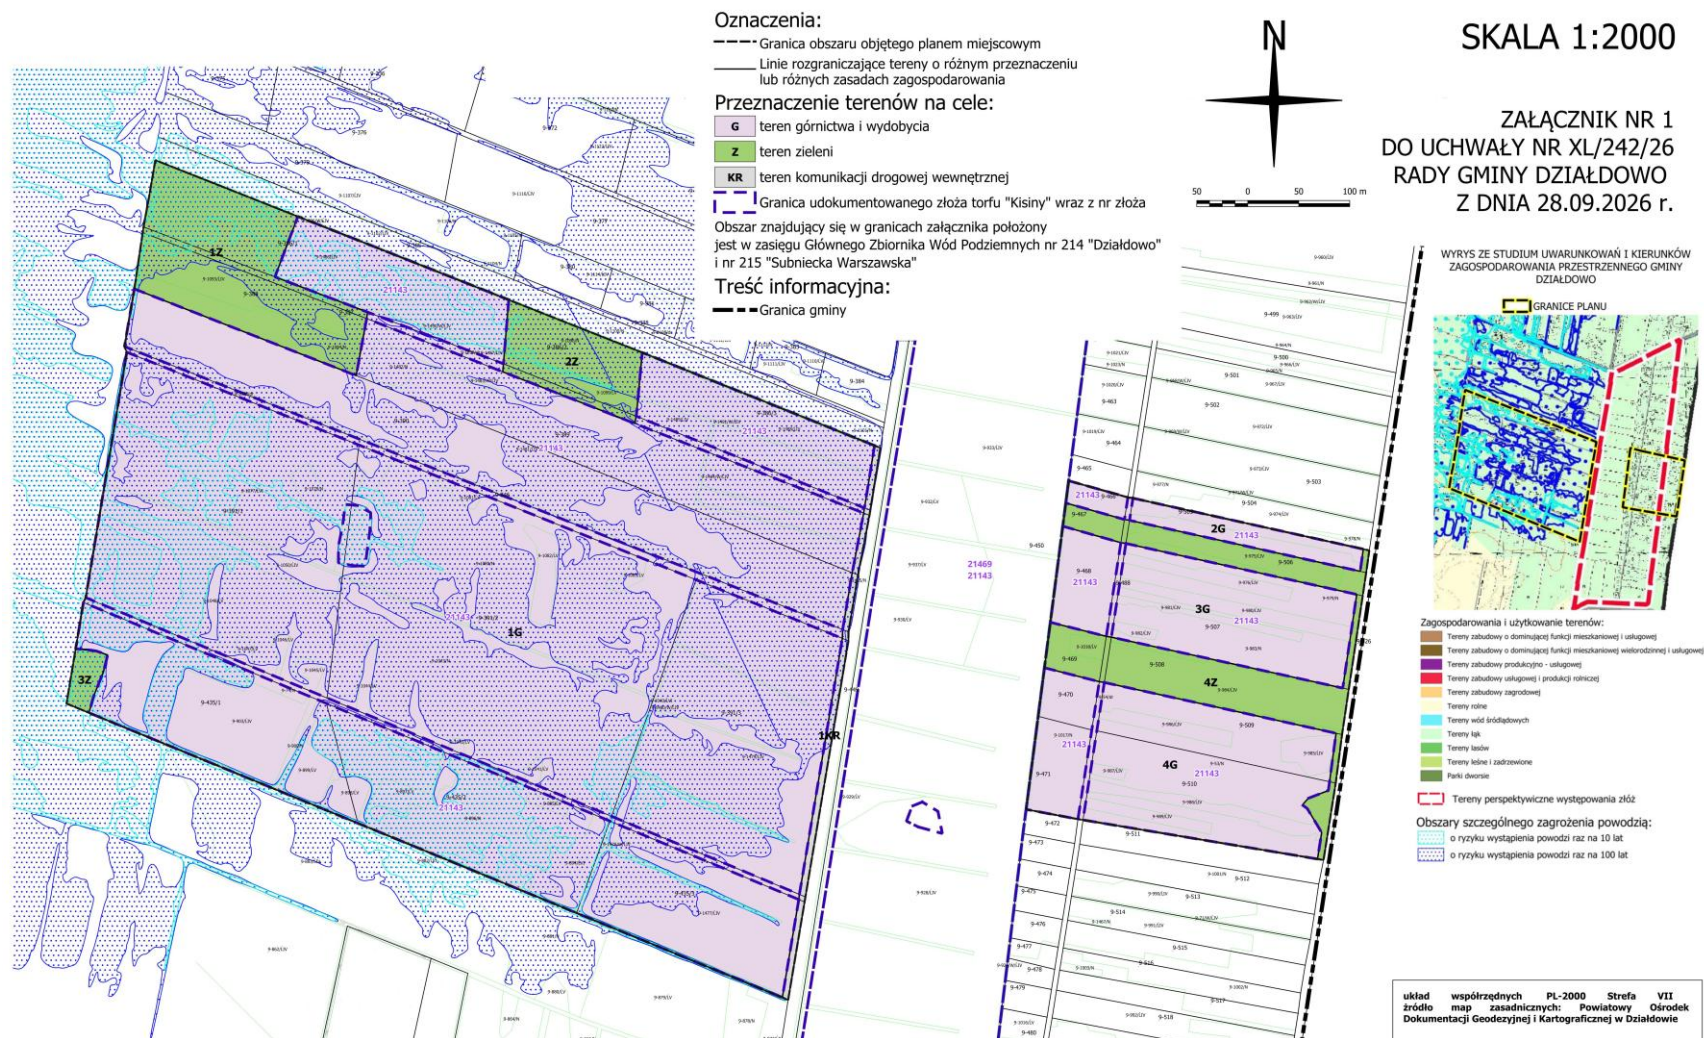

Załącznik nr 2 do uchwały nr XL/242/26

Rady Gminy Działdowo

z dnia 28 września 2026 r.

Na podstawie art. 20 ust. 1 ustawy z dnia 27 marca 2003 r. o planowaniu i zagospodarowaniu przestrzennym (Dz.U. z 2026 r. poz. 538 z późn. zm.) Rada Gminy Działdowo postanawia, co następuje:

1. Stwierdza się, że miejscowy planu zagospodarowania przestrzennego w części obrębu Kisiny, gmina Działdowo nie narusza ustaleń zmiany studium uwarunkowań i kierunków zagospodarowania przestrzennego gminy Działdowo, uchwalonego w dniu 18 lipca 2024 r. uchwałą Rady Gminy Działdowo Nr V/24/24.

2. Do projektu planu na etapie konsultacji społecznych nie wniesiono uwag w trybie przepisów art. 18 ustawy o planowaniu i zagospodarowaniu przestrzennym.

3. W granicach planu nie wprowadza się inwestycji celu publicznego o znaczeniu lokalnym i ponadlokalnym.

4. W przypadku zaistnienia konieczności budowy nowych lub modernizacji i rozbudowy istniejących sieci infrastruktury technicznej finansowanie przedmiotowych inwestycji odbywać się będzie w trybie przepisów o finansach publicznych w oparciu o budżet gminy lub środki zewnętrzne z uwzględnieniem środków pomocowych i z założeniem możliwości finansowania przez inne podmioty gospodarcze na podstawie przepisów odrębnych, w tym wynikających z ustawy o partnerstwie publiczno-prywatnym.

5. Inwestycje, te realizowane przez Gminę, będą finansowane z następujących źródeł:

- a) środki własne budżetu Gminy;
- b) środki UE i budżetu państwa pozyskiwane w ramach unijnych programów pomocowych;
- c) środki innych instytucji i programów krajowych i międzynarodowych;
- d) kredyty i pożyczki, o ile inne źródła okażą się niewystarczające, a Rada Gminy wyrazi zgodę na taką formę finansowania;
- e) inne źródła zewnętrzne w oparciu o przepisy odrębne.

6. Realizacja nadmienionych inwestycji będzie finansowana w trybie przepisów o finansach publicznych stosownie do możliwości budżetowych Gminy.

Załącznik Nr 3 do uchwały Nr XL/242/26

Rady Gminy Działdowo

z dnia 28 września 2026 r.

Zalacznik3.gml

Dane przestrzenne, o których mowa w art. 67a ust. 3 i 5 ustawy z dnia 27 marca 2003 r. o planowaniu i zagospodarowaniu przestrzennym (j.t. Dz.U. z 2020 r. poz. 293 z późn. zm.) ujawnione zostaną po kliknięciu w ikonę

UZASADNIENIE

Uzasadnienie do uchwały Nr XL/242/26 Rady Gminy Działdowo z dnia 28 września 2026 r. w sprawie uchwalenia miejscowego planu zagospodarowania przestrzennego w części obrębu Kisiny, gmina Działdowo

Ustalenia planu realizują wymogi wynikające z art. 1 ust. 2-4 ustawy z dnia 27 marca 2003 r. o planowaniu i zagospodarowaniu przestrzennym (Dz. U. z 2026., poz. 538 ze zm.), **tj.:**

- **wymagania ładu przestrzennego, w tym urbanistyki i architektury** – poprzez ustalenie przeznaczenia terenu w §4, zasad ochrony i kształtowania ładu przestrzennego w §5, zasad zagospodarowania terenu w §8, z uwzględnieniem istniejącego stanu zagospodarowania.
- **walory architektoniczne i krajobrazowe** – przede wszystkim poprzez określenie parametrów i wskaźników kształtowania zabudowy oraz zagospodarowania terenu w §8. Obszar planu nie charakteryzuje się szczególnymi wartościami architektonicznymi.
- **wymagania ochrony środowiska, w tym gospodarowania wodami i ochrony gruntów rolnych i leśnych** – plan wprowadza ustalenia dotyczące zasad ochrony środowiska, zawierające nakazy, zakazy, dopuszczenia i ograniczenia w zagospodarowaniu terenów wynikające z potrzeb ochrony środowiska, w tym z ustawy – Prawo ochrony środowiska.

W przedmiotowym planie uregulowano też kwestie zaopatrzenia w wodę, odprowadzania i oczyszczania ścieków oraz odprowadzania wód opadowych z dróg i działek budowlanych, w tym - wprowadzono nakaz kształtowania powierzchni działek w sposób zabezpieczający sąsiednie tereny przed spływem wód opadowych i roztopowych.

Teren objęty planem nie wymagał - zgodnie z przepisami ustawy z dnia 3 lutego 1995 r. *o ochronie gruntów rolnych i leśnych* (Dz. U. z 2024 r., poz. 82, ze zm.) - uzyskania w toku procedury planistycznej zgód na zmianę przeznaczenia gruntów rolnych i leśnych na cele nierolnicze i nieleśne.

W obszarze planu nie występują obszary cenne przyrodniczo ani tereny zagrożone osuwaniem się mas ziemnych.

Plan w części obejmuje obszary szczególnego zagrożenia powodzią, które zostały wskazane na rysunku planu, a w §8 i §9 uchwały zostały określone szczegółowe zasady zagospodarowania.

- **wymagania ochrony dziedzictwa kulturowego i zabytków oraz dóbr kultury współczesnej** - na obszarze planu nie występują dobra kultury współczesnej ani tereny i obiekty objęte ochroną w rozumieniu przepisów odrębnych dot. ochrony zabytków.
- **wymagania ochrony zdrowia oraz bezpieczeństwa ludzi i mienia, a także potrzeby osób niepełnosprawnych** – z uwagi na wymóg ochrony zdrowia i bezpieczeństwa ludzi, plan zawiera szereg ustaleń z zakresu ochrony środowiska.

W zakresie wymagań potrzeb osób niepełnosprawnych nakazuje się zapewnienie miejsc postojowych dla pojazdów zaopatrzonych w kartę parkingową w ilości zgodnej z przepisami odrębnymi. Plan nie wprowadza żadnych ograniczeń uniemożliwiających realizację rozwiązań architektonicznych dla potrzeb osób niepełnosprawnych.

- **walory ekonomiczne przestrzeni** – plan miejscowy został opracowany zgodnie z ustawą o planowaniu i zagospodarowaniu przestrzennym wraz z przepisami wykonawczymi, dlatego jego treść nie odnosi się bezpośrednio do walorów ekonomicznych terenu, dla którego

jest sporządzany. Jednak zawarte w §8 przedmiotowego projektu dotyczące parametrów i wskaźników kształtowania zabudowy oraz zagospodarowania terenu mają na uwadze optymalne wykorzystanie walorów ekonomicznych przestrzeni.

- **prawo własności** – ustalenia planu miejscowego wyznaczają granice korzystania z nieruchomości, między innymi poprzez ustalenia co do przeznaczenia terenu czy zasad ochrony i kształtowania ładu przestrzennego, parametrów i wskaźników kształtowania zabudowy oraz zagospodarowania terenu.
- **potrzeby obronności i bezpieczeństwa państwa** – nie dotyczy. W obrębie obszaru planu nie znajdują się tereny i obiekty spełniające potrzeby obronności i bezpieczeństwa państwa.
- **potrzeby interesu publicznego** - plan obejmuje obszar mało istotny pod kątem zaspokajania potrzeb interesu publicznego. W planie nie wyznacza się terenów przestrzeni publicznych.
- **potrzeby w zakresie rozwoju infrastruktury technicznej, w szczególności sieci szerokopasmowych** – plan wyznacza możliwość, w ramach uzupełniającego sposobu zagospodarowania terenów, realizację sieci, przyłączy i urządzeń infrastruktury technicznej.
- **zapewnienie udziału społeczeństwa w pracach nad miejscowym planem zagospodarowania przestrzennego, w tym przy użyciu środków komunikacji elektronicznej** – organ sporządzający plan zapewnił udział społeczeństwa w opracowywaniu projektu planu miejscowego wraz z prognozą oddziaływania na środowisko, poprzez ogłoszenie o przystąpieniu do sporządzenia planu miejscowego i prognozy oddziaływania na środowisko, umożliwienie składania uwag i wniosków, zbieranie ankiet w toku konsultacji społecznych oraz zorganizowanie spotkania otwartego nad przyjętymi w projekcie planu rozwiązaniami.
- **zachowanie jawności i przejrzystości procedur planistycznych:**

Uchwałą Nr XXIV/133/25 o przystąpieniu do sporządzenia miejscowego planu zagospodarowania przestrzennego w części obrębu Kisiny, gmina Działdowo, Rada Gminy Działdowo podjęła w dniu 27 sierpnia 2025 r. Następnie zgodnie z art. 17 ustawy z dnia 27 marca 2003 r. *o planowaniu i zagospodarowaniu przestrzennym* Wójt Gminy Działdowo kolejno:

- ogłosił w miejscowej prasie oraz przez ogłoszenie na tablicy ogłoszeń i na stronie Biuletynu Informacji Publicznej o podjęciu uchwały o przystąpieniu do sporządzenia ww. planu miejscowego wraz z prognozą oddziaływania na środowisko, określając formę, miejsce i termin składania wniosków do planu,
- zawiadomił na piśmie o podjęciu uchwały o przystąpieniu do sporządzenia ww. planu miejscowego oraz prognozy oddziaływania na środowisko instytucje i organy właściwe do uzgadniania i opiniowania planu,
- wystąpił do Regionalnego Dyrektora Ochrony Środowiska i Państwowego Powiatowego Inspektora Sanitarnego o uzgodnienie zakresu i stopnia szczegółowości informacji koniecznych do ujęcia w prognozie oddziaływania na środowisko,
- rozpatrzył złożone wnioski,
- sporządził projekt planu miejscowego wraz z prognozą oddziaływania na środowisko,
- sporządził prognozę skutków finansowych uchwalenia planu miejscowego,
- uzyskał wymagane ustawą opinie i uzgodnienia projektu planu oraz prognozy oddziaływania na środowisko,
- wprowadził zmiany wynikające z uzyskanych opinii i dokonanych uzgodnień,

– ogłosił termin konsultacji społecznych i zorganizował spotkanie otwarte w formie dyskusji publicznej nad przyjętymi w projekcie planu rozwiązaniami.

Tym samym zostały zakończone prace związane ze sporządzeniem planu miejscowego oraz skompletowaniem dokumentacji planistycznej.

- **potrzebę zapewnienia odpowiedniej ilości i jakości wody, do celów zaopatrzenia ludności** – zgodnie z ustaleniami planu zaopatrzenie w wodę na cele bytowe, gospodarcze i przeciwpożarowe należy realizować poprzez przyłączenie do istniejącej oraz nowoprojektowanej sieci wodociągowej. Alternatywnie plan dopuszcza rozwiązania indywidualne zgodnie z przepisami odrębnymi. Plan ustala obowiązek projektowania i wykonania sieci wodociągowej w sposób uwzględniający potrzeby ochrony przeciwpożarowej zgodnie z zasadami określonymi w przepisach odrębnych dotyczących ochrony przeciwpożarowej, w tym rozmieszczenie hydrantów naziemnych lub zastosowania innych rozwiązań dopuszczonych w przepisach odrębnych, a zapewniających możliwość intensywnego czerpania wody do celów przeciwpożarowych.

Ustalając przeznaczenie terenu organ **rozważył interes publiczny i interesy prywatne**, w tym zgłaszane w postaci wniosków do planu, zmierzające do ochrony istniejącego stanu zagospodarowania terenu, jak i zmian w zakresie jego zagospodarowania, a także analizy ekonomiczne, środowiskowe i społeczne. Zaprojektowane rozwiązania planu są zgodne z oczekiwaniami mieszkańców w granicach dopuszczonych ustaleniami „Studium uwarunkowań i kierunków zagospodarowania przestrzennego gminy Działdowo”, uchwalonego w dniu 18.07.2024 r. uchwałą Rady Gminy Działdowo Nr V/24/24. Studium, w części tekstowej, wskazuje że na terenie gminy Działdowo występują prognostyczne złoża torfu, które w momencie udokumentowania są możliwe do eksploatacji na zasadach i zgodnie z przepisami odrębnymi. W związku z powyższym oraz faktem udokumentowania złóż torfu na terenie objętym planem, należy uznać, że ustalenia planu nie naruszają ustaleń studium gminy Działdowo.

W dniu 9 listopada 2017 r. Rada Gminy Działdowo przyjęła uchwałę Nr XXXIV/294/17 w sprawie uchwalenia analizy zmian w zagospodarowaniu przestrzennym gminy Działdowo. Po przeanalizowaniu ustaleń ww. analizy można uznać ustalenia przedmiotowego planu za zgodne z jej wynikami. Uchwalenie planu można rozpatrywać jako realizację potrzeb związanych z rozwojem gminy i lokalnej społeczności.

Prognoza skutków finansowych uchwalenia miejscowego planu zagospodarowania przestrzennego gminy Działdowo w obrębie geodezyjnym Kisiny wykazała, że na skutek uchwalenia miejscowego planu zagospodarowania przestrzennego możliwe będą przychody z tytułu podatku od nieruchomości i wydobytej kopaliny a w przypadku sprzedaży działki również opłaty planistycznej. Powyższe skutki finansowe oraz prospołeczny charakter planu pozwalają na uchwalenie niniejszej zmiany planu.

Na podstawie art. 17 pkt 14 ustawy *o planowaniu i zagospodarowaniu przestrzennym* – wójt gminy przedstawia radzie gminy projekt planu miejscowego wraz z raportem z konsultacji społecznych, który zawiera wykaz uwag zgłoszonych w trakcie konsultacji społecznych.

Przedstawiony do uchwalenia projekt „Miejscowego planu zagospodarowania przestrzennego w części obrębu Kisiny, gmina Działdowo” powstał po przeprowadzeniu pełnej procedury planistycznej, zgodnie z art. 17 ustawy *o planowaniu i zagospodarowaniu przestrzennym*. Posiada on niezbędne opinie i uzgodnienia, a jego uchwalenie przyczyni się do lepszego wykorzystania funkcji obszaru oraz zachowania w jego granicach ładu przestrzennego.

Przy przygotowywaniu projektu planu wykorzystano opracowania sporządzone w toku procedury planistycznej, tj.: „Opracowanie ekofizjograficzne”, „Prognozę oddziaływania na środowisko” oraz „Prognozę skutków finansowych uchwalenia planu”, wymagane

odpowiednimi przepisami.

Mając na uwadze powyższe, przyjęcie przez Radę Gminy Działdowo niniejszej uchwały jest uzasadnione.

Przewodnicząca Rady Gminy

Działdowo, dnia 28 września 2026 r.