



# DZIENNIK URZĘDOWY

## WOJEWÓDZTWA WARMIŃSKO-MAZURSKIEGO

---

Olsztyn, dnia 26 kwietnia 2019 r.

Poz. 2237

### UCHWAŁA NR VII/57/19 RADY GMINY DZIAŁDOWO

z dnia 19 marca 2019 r.

#### **w sprawie uchwalenia miejscowego planu zagospodarowania przestrzennego gminy Działdowo w obrębie geodezyjnym Pierławki**

Na podstawie art. 18 ust. 2 pkt 5 ustawy z dnia 8 marca 1990 r. o samorządzie gminnym (Dz. U. z 2019 r. poz. 506) i art. 20 ust. 1 ustawy z dnia 27 marca 2003 r. o planowaniu i zagospodarowaniu przestrzennym (Dz. U. z 2018 r. poz. 1945 z późn. zm.: z 2019 r., poz. 60) Rada Gminy Działdowo, uchwała, co następuje:

**§ 1.** 1. Uchwała się miejscowy plan zagospodarowania przestrzennego gminy Działdowo w obrębie geodezyjnym Pierławki, zwany dalej „planem”.

2. Ustalenia planu stanowią treść niniejszej uchwały.

**§ 2.** 1. Granice planu określa uchwała Nr XXVI/198/16 Rady Gminy Działdowo z dnia 29 listopada 2016 r. w sprawie przystąpienia do sporządzenia zmiany miejscowego planu zagospodarowania przestrzennego gminy Działdowo w obrębach geodezyjnych: Burkat, Filice, Grzybiny, Kisiny, Komorniki, Księży Dwór, Kurki, Pierławki, Ruskowo, Wysoka oraz uchwała Nr XLIII/374/18 Rady Gminy Działdowo z dnia 9 sierpnia 2018 r. zmieniająca uchwałę w sprawie przystąpienia do sporządzenia zmiany Miejscowego Planu Zagospodarowania Przestrzennego Gminy Działdowo w obrębach geodezyjnych: Burkat, Filice, Grzybiny, Kisiny, Komorniki, Księży Dwór, Kurki, Pierławki, Ruskowo, Wysoka.

2. Rysunek planu, sporządzony na mapie zasadniczej w skali 1:1000, stanowi załącznik Nr 1 do uchwały i obowiązuje w następującym zakresie ustaleń planu:

- 1) granic planu,
- 2) linii rozgraniczających tereny o różnym przeznaczeniu lub różnych zasadach zagospodarowania,
- 3) nieprzekraczalnych linii zabudowy,
- 4) oznaczeń przeznaczenia terenów na cele: MN/U - zabudowy mieszkaniowej jednorodzinnej i usługowej, PU - zabudowy produkcyjno-usługowej, ZI - zieleni izolacyjnej, KDD - dróg publicznych klasy dojazdowej, KDW - dróg wewnętrznych.

3. Oznaczenia graficzne na rysunku planu wynikające z przepisów odrębnych:

- 1) położenia w zasięgu głównego zbiornika wód podziemnych nr 214,
- 2) położenia w zasięgu głównego zbiornika wód podziemnych nr 215.

4. Pozostałe oznaczenia graficzne na rysunku planu, nie wymienione w ust. 2 i 3, mają charakter informacyjny.

5. Rozstrzygnięcia wymagane przepisami art. 20 ust. 1 ustawy o planowaniu i zagospodarowaniu przestrzennym zawiera załącznik Nr 2 do uchwały.

6. Z powodu braku okoliczności faktycznie uzasadniających w planie nie ustala się terenów zagrożonych osuwaniem się mas ziemnych, terenów narażonych na niebezpieczeństwo powodzi i obszarów wymagających scalania i podziału nieruchomości.

### § 3. objaśnienie określeń użytych w uchwale.

1. Ustala się następującą interpretację użytych pojęć w niniejszej uchwale:

- 1) obszar planu - obszar objęty planem w granicach przedstawionych na rysunku planu, zgodnie z uchwałą o przystąpieniu do sporządzania planu,
- 2) teren - część obszaru planu o określonym przeznaczeniu lub o odrębnych zasadach zagospodarowania, wydzielony na rysunku planu liniami rozgraniczającymi,
- 3) przeznaczenie podstawowe - ustalone przeznaczenie, które przeważa na danym terenie,
- 4) przeznaczenie uzupełniające - należy przez to rozumieć takie przeznaczenie funkcjonalne, inne niż podstawowe, które uzupełnia funkcję podstawową i nie przekracza 40% powierzchni działki lub powierzchni użytkowej budynków zlokalizowanych na danej działce budowlanej,
- 5) zabudowa usługowa - obiekty usługowe wolnostojące lub lokale wbudowane, służące funkcji usługowej (bez przesadzania profilu), nie związanej z wytwarzaniem dóbr materialnych metodami przemysłowymi, z wykluczeniem obiektów handlowych o powierzchni sprzedaży większej niż 2000 m<sup>2</sup> oraz usług związanych z gospodarowaniem odpadami; prowadzona działalność nie może powodować przekroczenia dopuszczalnych standardów jakości środowiska poza granicami działki lub lokalu, do której prowadzący działalność gospodarczą posiada tytuł prawny, określonych w przepisach odrębnych,
- 6) linia rozgraniczająca - wyznaczona na rysunku planu linia, której oś określa przebieg granicy pomiędzy terenami o różnym przeznaczeniu lub różnych zasadach zagospodarowania,
- 7) nieprzekraczalna linia zabudowy - najmniejsza dopuszczalna odległość sytuowania ściany budynku od linii rozgraniczającej terenów komunikacji lub innych terenów, obiektów i urządzeń, z pominięciem loggii, balkonów, wykuszy wysuniętych poza obrys budynku mniej niż 1,5 m, elementów wejść do budynków (schody, podesty, podjazdy, pochylnie dla niepełnosprawnych, daszki), elementów odwodnienia oraz nadbudowy i przebudowy fragmentów istniejących budynków, które są zlokalizowane poza obszarem wyznaczonym nieprzekraczalną linią zabudowy,
- 8) powierzchnia biologicznie czynna - należy przez to rozumieć powierzchnie terenu biologicznie czynnego w rozumieniu przepisów odrębnych,
- 9) zieleni izolacyjna - należy przez to rozumieć roślinność w postaci zieleni wysokiej i niskiej tworzącą barierę dla oddziaływań generowanych przez obiekty lub obszary uciążliwe.

### § 4. Ustalenia dotyczące przeznaczenia terenów:

1.

<b>Przeznaczenie terenu na cele:</b>	
<b>MN/U</b>	zabudowy mieszkaniowej jednorodzinnej i usługowej
<b>PU</b>	zabudowy produkcyjno-usługowej
<b>ZI</b>	zieleni izolacyjnej
<b>KDD</b>	dróg publicznych klasy dojazdowej
<b>KDW</b>	dróg wewnętrznych

§ 5. Ustalenia dotyczące zasad ochrony i kształtowania ładu przestrzennego oraz zasad kształtowania krajobrazu:

1. W granicach planu zasady ochrony i kształtowania ładu przestrzennego określone są ustaleniami zasad kształtowania zabudowy oraz wskaźników zagospodarowania terenu.

2. W granicach planu należy dążyć do zachowania istniejącej zieleni oraz wkomponowania zadrzewień w sposób zagospodarowania terenów.

3. Ustala się zakaz stosowania jaskrawej kolorystyki elewacji i dachów budynków.

4. W stosunku do budynku istniejącego, usytuowanego niezgodnie z wyznaczonymi na rysunku planu nieprzekraczalnymi liniami zabudowy, dopuszcza się jego przebudowę, rozbudowę i nadbudowę pod warunkiem, że:

- 1) jest on usytuowany na terenie elementarnym przewidzianym do zabudowy,
- 2) nie będzie rozbudowywany w pasie terenu pomiędzy wyznaczonymi na rysunku planu linią rozgraniczającą i nieprzekraczalną linią zabudowy.

5. Warunki sytuowania i rozmieszczenia reklam:

- 1) Zakaz sytuowania i rozmieszczania reklam, tablic reklamowych, urządzeń reklamowych i szyldów na terenach oznaczonych symbolem: ZI.
- 2) Zakazuje się stosowania reklam, tablic reklamowych, urządzeń reklamowych i szyldów emitujących pulsacyjne światło.

6. W granicach planu zakazuje się działań powodujących obniżenie zwierciadła wód podziemnych.

§ 6. Ustalenia dotyczące zasad ochrony dziedzictwa kulturowego i zabytków oraz dóbr kultury współczesnej.

1. W planie nie występują tereny i obiekty wymagające ochrony konserwatorskiej.

§ 7. Ustalenia dotyczące zasad ochrony środowiska i przyrody.

1. W granicach planu nie występują formy ochrony przyrody o których mowa w przepisach odrębnych dot. ochrony przyrody.

2. W granicach planu wskazuje się w odniesieniu do dopuszczalnego poziomu hałasu, tereny oznaczone symbolem MN/U jak dla zabudowy mieszkalno-usługowej.

3. W związku z występującymi, zarówno w granicach planu jak i poza nimi, terenami komunikacji drogowej, zabudowę na terenach wspomnianych w §7 ust 2, należy realizować z uwzględnieniem przepisów odrębnych.

4. Zieleń towarzyszącą należy stosować na całym obszarze przedmiotowego planu, a zieleń już istniejącą należy chronić i adaptować.

5. Ustala się zastosowanie rozwiązań technicznych i technologicznych nie powodujących zagrożeń dla środowiska wodnego i mogących doprowadzić do skażenia wód podziemnych.

6. W granicach planu zakazuje się lokalizowania:

- 1) elektrowni wiatrowych,
- 2) obiektów lub zakładów stwarzających zagrożenia wystąpienia poważnej awarii przemysłowej,
- 3) obiektów lub zakładów stwarzających zagrożenia dla życia lub zdrowia ludzi.

7. W granicach planu zakazuje się lokalizacji przedsięwzięć mogących zawsze znacząco i potencjalnie znacząco oddziaływać na środowisko w rozumieniu przepisów odrębnych z zakresu ochrony środowiska za wyjątkiem inwestycji z zakresu łączności publicznej, komunikacji i infrastruktury technicznej.

8. Tereny w granicach planu położone są w zasięgu głównych zbiorników wód podziemnych, zgodnie z §14 ust. 1 niniejszej uchwały. Na przedmiotowych terenach ustala się zakaz działań powodujących obniżenie zwierciadła wód podziemnych.

§ 8. Ustalenia dotyczące parametrów i wskaźników kształtowania zabudowy oraz zagospodarowania terenu.

1.

Oznaczenie terenu	Parametry i wskaźniki kształtowania zabudowy
1MN/U	<p>1) Przeznaczenie podstawowe: <b>zabudowa mieszkaniowa jednorodzinna i usługowa.</b></p> <p>2) Na każdej z działek budowlanych ustala się możliwość lokalizacji:</p> <ol style="list-style-type: none"> <li>a) jednego budynku mieszkalnego lub jednego budynku mieszkalno-usługowego lub budynku usługowego lub budynku mieszkalnego i usługowego,</li> <li>b) budynków gospodarczych, garażowych oraz obiektów małej architektury.</li> </ol> <p>3) Dopuszcza się lokalizację:</p>

	<p>a) sieci i urządzeń infrastruktury technicznej do obsługi przedmiotowych terenów,  b) miejsc postojowych, niezbędnych do obsługi przedmiotowych terenów,  c) ciągów pieszych i rowerowych,  d) ogrodzeń.</p> <p>4) Dopuszcza się lokalizowanie jednej ściany, bez otworów okiennych i drzwiowych, budynku bezpośrednio przy granicy działki budowlanej.</p> <p>5) Minimalny wskaźnik intensywności zabudowy działki budowlanej - 0,01.</p> <p>6) Maksymalny wskaźnik intensywności zabudowy działki budowlanej - 1,2.</p> <p>7) Maksymalną powierzchnię zabudowy w stosunku do powierzchni działki budowlanej ustala się w wielkości 40%.</p> <p>8) Minimalny udział powierzchni biologicznie czynnej w stosunku do powierzchni działki budowlanej ustala się w wielkości 40%.</p> <p>9) Wysokość zabudowy mieszkaniowej i mieszkaniowo- usługowej - dwie kondygnacje nadziemne, nie więcej niż 9 m, z drugą kondygnacją w poddaszu użytkowym.</p> <p>10) Wysokość zabudowy gospodarczej i garażowej - do dwóch kondygnacji nadziemnych, nie więcej niż 6 m.</p> <p>11) Wysokość zabudowy nie wymienionej powyżej, za wyjątkiem obiektów infrastruktury takich jak maszty i kominy - nie więcej niż 5 m.</p> <p>12) Zadaszenia budynków należy kształtować w formie symetrycznych dachów dwuspadowych lub wielospadowych o kącie nachylenia głównych połaci dachowych do płaszczyzny przekroju poziomego budynku w przedziale 30°-45°.</p> <p>13) Główną kalenicę budynków mieszkalnych i mieszkalno-usługowych należy sytuować równoległe do wyznaczonej nieprzekraczalnej linii zabudowy.</p> <p>14) Rodzaj i kolorystyka dachu - dachówka ceramiczna, bitumiczna, blacho dachówka lub materiały dachówkopodobne w kolorach: czerwonym, pomarańczowym lub brązowym, zbliżonych do koloru tradycyjnej dachówki.</p> <p>15) Rodzaj materiałów wykończeniowych oraz kolorystyka elewacji - tynk, cegła, okładzina ceramiczna w kolorach: białym, kremowym, lub w odcieniach żółtego, szarego, drewno w kolorach naturalnych, kamień.</p> <p>16) Ogrodzenia działek budowlanych od strony dróg publicznych i wewnętrznych należy kształtować do maksymalnej wysokości 1,8 m od poziomu terenu, w formie konstrukcji ażurowych, z wykluczeniem stosowania w wypełnieniach pełnych przęsł ogrodzenia z materiałów betonowych i żelbetowych.</p> <p>17) Dla istniejącej zabudowy dopuszcza się: remont, przebudowę, nadbudowę, rozbudowę, rozbiórkę, odbudowę w rozumieniu przepisów budowlanych, zgodnie z warunkami ustalonymi w planie dla nowej zabudowy.</p>
1PU	<p>1) Przeznaczenie podstawowe: <b>zabudowa produkcyjna, usługowa.</b></p> <p>2) Przeznaczenie dopuszczalne: adaptuje się istniejącą zabudowę mieszkaniową jednorodzinna na terenie 1PU.</p> <p>3) Ustala się zakaz lokalizacji obiektów handlowych o powierzchni sprzedaży powyżej 2000m<sup>2</sup></p> <p>4) Zasady kształtowania zabudowy oraz wskaźniki zagospodarowania terenu:</p> <p>a) dopuszcza się realizację: sieci i urządzeń infrastruktury technicznej, ciągów pieszych i rowerowych, obiektów małej architektury, ogrodzeń,  b) dopuszcza się zabudowę w formie zespołu budynków,  c) minimalny wskaźnik intensywności zabudowy działki budowlanej - 0,01,  d) maksymalny wskaźnik intensywności zabudowy działki budowlanej - 0,8,  e) maksymalna powierzchnia zabudowy w stosunku do powierzchni działki budowlanej - 40%,  f) minimalny udział powierzchni biologicznie czynnej w stosunku do powierzchni działki budowlanej - 30%,  g) maksymalna wysokość budynku usługowego i produkcyjnego - 10 m,  h) maksymalna wysokość budynku mieszkalnego - dwie kondygnacje nadziemne, nie więcej niż 9 m z drugą kondygnacją w poddaszu użytkowym,  i) zadaszenia zabudowy budynków usługowych i produkcyjnych ustala się w formie dachów płaskich. Dopuszcza się zadaszenia w formie dachów dwuspadowych i wielospadowych o</p>

	<p>kącie nachylenia połaci dachowych w przedziale 20<sup>o</sup>-30<sup>o</sup>,</p> <p>j) zadaszenie budynku mieszkalnego należy kształtować w formie dachu dwuspadowego lub wielospadowego o kącie nachylenia głównych połaci dachowych do płaszczyzny przekroju poziomego budynku w przedziale 20<sup>o</sup>-45<sup>o</sup>.</p> <p>5) Rodzaj i kolorystyka dachu - dachówka ceramiczna, bitumiczna, blacho dachówka lub materiały dachówkopodobne w kolorach: czerwonym, pomarańczowym lub brązowym, zbliżonych do koloru tradycyjnej dachówki.</p> <p>6) Rodzaj materiałów wykończeniowych oraz kolorystyka elewacji - tynk, cegła, okładzina ceramiczna w kolorach: białym, kremowym, lub w odcieniach żółtego, szarego, drewno w kolorach naturalnych, kamień.</p> <p>7) Ogrodzenia działek budowlanych od strony dróg publicznych i wewnętrznych należy kształtować do maksymalnej wysokości 1,8 m od poziomu terenu, w formie konstrukcji ażurowych, z wykluczeniem stosowania w wypełnieniach pełnych przeseł ogrodzenia z materiałów betonowych i żelbetowych.</p> <p>8) Dla istniejącej zabudowy dopuszcza się: remont, przebudowę, nadbudowę, rozbudowę, rozbiórkę, odbudowę w rozumieniu przepisów budowlanych, zgodnie z warunkami ustalonymi w planie dla nowej zabudowy.</p>
<b>1ZI</b>	<p>1) Przeznaczenie terenu: <b>zieleń izolacyjna.</b></p> <p>2) Dopuszcza się realizację sieci, przyłączy i urządzeń infrastruktury technicznej, urządzeń wodnych i obiektów hydrotechnicznych.</p> <p>3) Zakazuje się budowy budynków.</p> <p>4) Minimalny udział powierzchni biologicznie czynnej w stosunku do powierzchni terenu - 95%.</p>

2. Nieustalone w planie warunki zabudowy i zagospodarowania terenu regulują (odpowiednio) właściwe przepisy budowlane.

**§ 9.** Szczegółowe warunki zagospodarowania terenów oraz ograniczenia w ich użytkowaniu, w tym zakaz zabudowy.

1. W granicach planu przy realizacji obiektów budowlanych ustala się zachowanie normatywnych odległości od sieci i urządzeń infrastruktury technicznej, zgodnie z przepisami odrębnymi w tym z właściwymi normami branżowymi.

**§ 10.** Ustalenia dotyczące zasad podziału oraz scalania i podziału nieruchomości.

1. W granicach planu podziały nieruchomości na działki budowlane powinny spełniać warunki określone dla działki budowlanej przepisami art. 2 pkt 12 ustawy o planowaniu i zagospodarowaniu przestrzennym wraz z ustaleniami planu. Minimalna powierzchnia nowo wydzielanej działki budowlanej jak w §10 ust. 2 pkt 1 w stosunku do odpowiednich terenów.

2. Ustala się zasady i warunki scalania i podziału nieruchomości:

1) minimalną wielkość nowo wydzielanej działki:

- a) na terenach oznaczonych symbolami 1MN/U: 1000 m<sup>2</sup>,
- b) na terenach oznaczonych symbolami 1PU: 2000 m<sup>2</sup>,

2) minimalną szerokość frontu nowo wydzielanej działki: 18 m,

3) kąt położenia granic działek w stosunku do pasa drogowego od 70<sup>o</sup> do 110<sup>o</sup>,

4) w granicach obszaru planu nie ustala się granic obszarów wymagających obowiązkowego scalania i podziału nieruchomości.

**§ 11.** Ustalenia dotyczące liczby miejsc do parkowania i sposobu ich realizacji:

1. Nakazuje się realizację miejsc do parkowania dla samochodów osobowych na terenach:

1) oznaczonych symbolami 1MN/U:

- a) w ilości nie mniejszej niż 2/1 wydzielony lokal mieszkalny - w garażu lub na własnej działce,
- b) w ilości nie mniejszej niż 2/1 wydzielony lokal usługowy,

2) oznaczonych symbolami: 1PU:

- a) w ilości nie mniejszej niż 2/1 wydzielony lokal,
- 3) nakazuje się zapewnienie miejsc do parkowania w granicach działki, na której zlokalizowana jest inwestycja lub terenu do którego inwestor ma tytuł prawny;
- 4) w przypadku obiektów lub terenów wielofunkcyjnych, łączna liczba miejsc parkingowych wynika z sumy miejsc dla poszczególnych rodzajów przeznaczenia lub funkcji;
- 5) minimalną ilość miejsc parkingowych dla pojazdów zaopatrzonych w kartę parkingową ustala się zgodnie z przepisami odrębnymi w tym również dla terenów innych niż drogi publiczne, strefy ruchu i zamieszkania.

## § 12. Ustalenia dotyczące zasad budowy systemów komunikacji i infrastruktury technicznej.

1. Dla terenów w granicach planu zewnętrzny układ komunikacyjny stanowią drogi publiczne gminne, powiatowe i wojewódzkie.

2. Drogi i ciągi piesze.

Oznaczenia terenu	Funkcja komunikacyjna	Klasa techniczna	Szerokość pasa drogowego w liniach rozgraniczających
<b>1KDD</b>	Droga gminna	D 1 x 2	10m
<b>1KDW</b>	Droga wewnętrzna	-	Min. 10 m lub jak w liniach rozgraniczających na rysunku planu

3. W granicach planu:

- 1) W granicach planu każda z działek budowlanych przeznaczonych pod zabudowę budynkami przeznaczonymi na pobyt ludzi powinna mieć zapewnioną możliwość przyłączenia uzbrojenia działki lub bezpośrednio budynku do zewnętrznych sieci: wodociągowej, kanalizacji sanitarnej i elektroenergetycznej.
- 2) Zaopatrzenie w wodę na cele bytowe, gospodarcze i przeciwpożarowe należy realizować poprzez przyłączenie do istniejącej oraz nowoprojektowanej sieci wodociągowej.
- 3) Do czasu realizacji sieci wodociągowej ustala się możliwość zaopatrzenia działki budowlanej w wodę z ujęcia własnego.
- 4) Ustala się obowiązek projektowania i wykonania sieci wodociągowej w sposób uwzględniający potrzeby ochrony przeciwpożarowej zgodnie z zasadami określonymi w przepisach odrębnych dotyczących ochrony przeciwpożarowej, w tym rozmieszczenie hydrantów nadziemnych zapewniających możliwość intensywnego czerpania wody do celów przeciwpożarowych.
- 5) Ustala się odprowadzanie ścieków przez przyłącza do gminnej sieci kanalizacji sanitarnej, z odprowadzeniem do gminnej oczyszczalni ścieków znajdującej się poza granicami planu. Do czasu realizacji ww. systemu ustala się możliwość odprowadzenia ścieków do zbiorników bezodpływowych na zasadach określonych w przepisach odrębnych. Dopuszcza się realizację przydomowych oczyszczalni ścieków.
- 6) Ustala się nakaz kształtowania powierzchni działek w sposób zabezpieczający sąsiednie tereny przed wpływem wód opadowych i roztopowych.
- 7) Wody opadowe z dróg i działek budowlanych należy odprowadzać na teren nieutwardzony i zagospodarować w granicach nieruchomości bez szkody dla gruntów sąsiednich. Alternatywnie zezwala się na inne rozwiązania zgodne z warunkami określonymi przepisami prawa wodnego i budowlanego. Wody opadowe z placów utwardzonych i dróg należy odprowadzać po ich oczyszczeniu zgodnie z przepisami odrębnymi.
- 8) Roboty budowlane oraz lokalizacje sieci wodociągowej, kanalizacji sanitarnej, sieci telekomunikacyjnej, sieci elektroenergetycznych oraz stacji transformatorowych SN/nn należy realizować w liniach rozgraniczających pasów drogowych dróg publicznych oznaczonych symbolami KDD oraz dróg wewnętrznych. Dopuszcza się lokalizację sieci wodociągowej, kanalizacji sanitarnej w granicach działek

budowlanych z zachowaniem odpowiednich odległości od obiektów budowlanych i urządzeń uzbrojenia terenu oraz zgodnie z przepisami odrębnymi.

9) Ustala się w robotach budowlanych sieci elektroenergetycznych SN i nn stosowanie linii napowietrznych lub kablowych, a przyłączeń elektroenergetycznych - linii kablowych.

10) Dopuszcza się na dostosowanie istniejących stacji transformatorowych do zwiększonego poboru mocy.

4. W granicach planu w zakresie gospodarki odpadami obowiązują właściwe przepisy odrębne.

5. W granicach planu w zakresie zaopatrzenia w ciepło ustala się wyposażenie budynków w urządzenia o wysokiej sprawności, które przy wytwarzaniu energii cieplnej nie będą powodowały przekroczenia dopuszczalnych zawartości substancji szkodliwych w powietrzu zgodnie z obowiązującymi przepisami odrębnymi.

6. W granicach planu ustala się realizację: sieć kanalizacji sanitarnej i sieci wodociągowej jako inwestycji z zakresu infrastruktury technicznej, należących do zadań własnych gminy.

**§ 13.** Lokalizacje inwestycji celu publicznego, o których mowa w przepisach art. 2 pkt 5 ustawy o planowaniu i zagospodarowaniu przestrzennym.

1. Realizacja sieci kanalizacji sanitarnej i sieci wodociągowej oraz tereny oznaczone na rysunku planu symbolem KDD stanowią ustalone w planie lokalizacje inwestycji celu publicznego o znaczeniu lokalnym, o których mowa w przepisach art. 2 pkt 5 ustawy o planowaniu i zagospodarowaniu przestrzennym.

**§ 14.** Granice i sposoby zagospodarowania terenów i obiektów podlegających ochronie, ustalonych na podstawie przepisów odrębnych.

1. Obszar objęty planem, położony jest w zasięgu Głównego Zbiornika Wód Podziemnych nr 215 "Subniecka Warszawska" oraz Głównego Zbiornika Wód Podziemnych nr 214 "Działdowo".

2. Obszar objęty planem nie znajduje się w granicach Aglomeracji Działdowo ustanowioną przepisami odrębnymi dot. gospodarki ściekowej.

**§ 15.** Ustalenia dotyczące tymczasowego zagospodarowania, urządzania i użytkowania terenów.

1. W granicach planu ustala się zakaz lokalizowania tymczasowych obiektów budowlanych, w tym przyłączeń takich obiektów do sieci i urządzeń infrastruktury technicznej, z wyjątkiem lokalizacji zapleczy budowy w rozumieniu właściwych przepisów budowlanych.

**§ 16.** Ustalenia dotyczące stawek z tytułu art. 36 ust. 4 ustawy o planowaniu i zagospodarowaniu przestrzennym:

1. Ustala się stawkę procentową służącą naliczeniu jednorazowej opłaty z tytułu wzrostu wartości nieruchomości w związku z uchwaleniem planu w wysokości 30%.

**§ 17.** 1. Uchwała podlega ogłoszeniu w Dzienniku Urzędowym Województwa Warmińsko-Mazurskiego.

2. Wykonanie uchwały powierza się Wójtowi Gminy Działdowo.

**§ 18.** Uchwała wchodzi w życie po 14 dniach od daty jej ogłoszenia w Dzienniku Urzędowym Województwa Warmińsko-Mazurskiego.

Przewodnicząca Rady  
Krystyna Wasiak


Załącznik Nr 1  
do uchwały Nr VII/57/19  
Rady Gminy Działdowo  
z dnia 19 marca 2019 r.

RYСУNEK MIEJSCOWEGO PLANU ZAGOSPODAROWANIA PRZESTRZENNEGO GMINY  
DZIAŁDOWO W OBRĘBIE GEODEZYJNYM PIERŁAWKI

SKALA 1:1000

ZAŁĄCZNIK NR 1

DO UCHWAŁY NR VII/57/19 RADY GMINY DZIAŁDOWO Z DNIA 19 MARCA 2019 R.

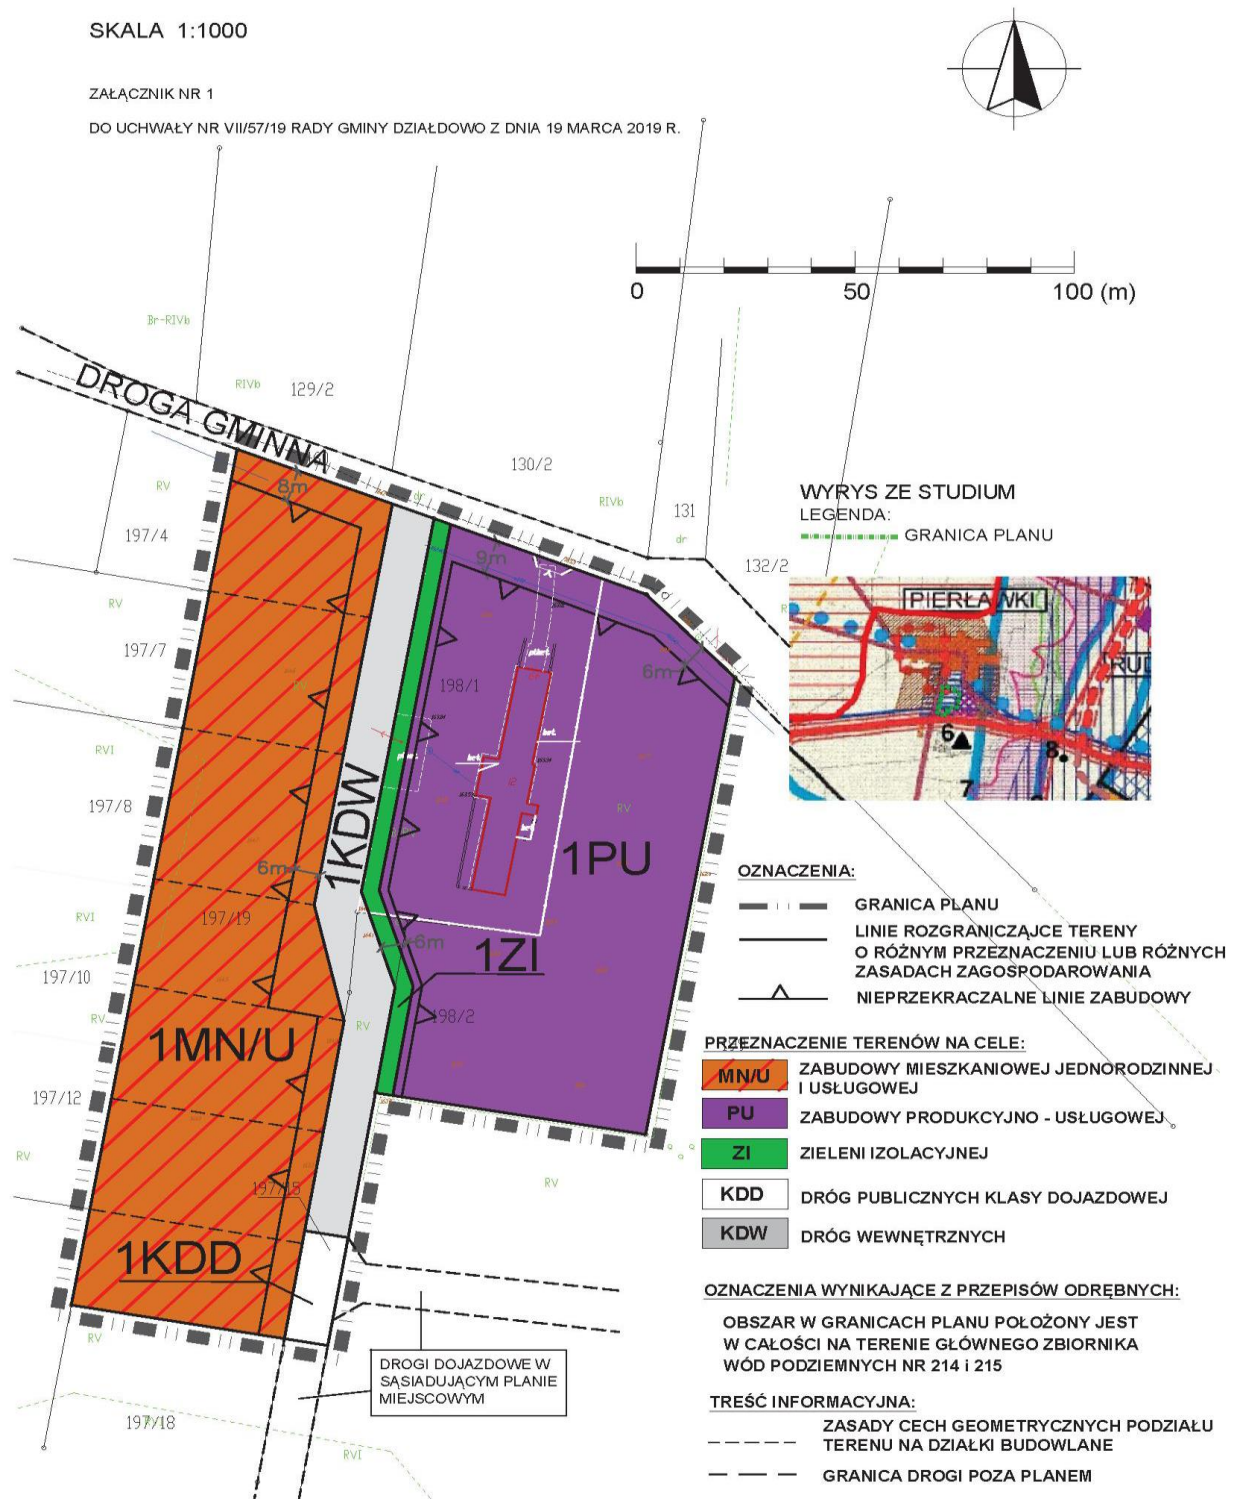



Załącznik Nr 2  
do uchwały Nr VII/57/19  
Rady Gminy Działdowo  
z dnia 19 marca 2019 r.

Na podstawie art. 20 ust. 1 ustawy z dnia 27 marca 2003 r. o planowaniu i zagospodarowaniu przestrzennym (Dz.U. z 2018 r. poz. 1945 z późn. zm.) Rada Gminy Działdowo postanawia, co następuje:

1. Stwierdza się, że miejscowy plan zagospodarowania przestrzennego gminy Działdowo w obrębie geodezyjnym Pierławki nie narusza ustaleń zmiany studium uwarunkowań i kierunków zagospodarowania przestrzennego gminy Działdowo, uchwalonego uchwałą Nr XLIV/358/14 Rady Gminy Działdowo z dnia 8 maja 2014 r.

2. Do projektu planu nie wniesiono uwag w trybie przepisów art. 18 ustawy o planowaniu i zagospodarowaniu przestrzennym.

3. W związku z treścią § 12 ust 6 oraz § 13 ust. 1 uchwały w granicach planu występują zadania własne gminy z zakresu infrastruktury technicznej, o których mowa w art. 20 ust. 1 ustawy o planowaniu i zagospodarowaniu przestrzennym.

4. Inwestycje, o których mowa w ust. 3 będą realizowane na zasadach określonych w uchwale oraz zgodnie z przepisami odrębnymi: strategię, plany i programy uchwalone przez Radę Gminy Działdowo w tym wieloletnimi planami rozwoju i modernizacji urządzeń wodociągowych i kanalizacyjnych oraz wieloletnimi programami inwestycyjnymi.

5. Inwestycje realizowane przez Gminę, będą finansowane z następujących źródeł:

- a) środki własne budżetu Gminy;
- b) środki UE i budżetu państwa pozyskiwane w ramach unijnych programów pomocowych;
- c) środki innych instytucji i programów krajowych i międzynarodowych;
- d) kredyty i pożyczki, o ile inne źródła okażą się niewystarczające, a Rada Gminy wyrazi zgodę na taką formę finansowania;
- e) inne źródła zewnętrzne w oparciu o przepisy odrębne.

6. Realizacja nadmienionych inwestycji będzie finansowana w trybie przepisów o finansach publicznych stosownie do możliwości budżetowych Gminy.

### Uzasadnienie

do uchwały Nr VII/57/19 Rady Gminy Działdowo  
z dnia 19 marca 2019 r. w sprawie uchwalenia miejscowego planu zagospodarowania przestrzennego  
gminy Działdowo w obrębie geodezyjnym Pierławki

Ustalenia planu realizują wymogi wynikające z art. 1 ust. 2-4 ustawy z dnia 27 marca 2003 r. o planowaniu i zagospodarowaniu przestrzennym (Dz. U. z 2018r., poz. 1945 ze zm.), tj.:

- **wymagania ład przestrzennego, w tym urbanistyki i architektury** - poprzez ustalenie przeznaczenia terenu w §4, zasad ochrony i kształtowania ład przestrzennego w §5, parametrów i wskaźników kształtowania zabudowy oraz zagospodarowania terenu w §8, z uwzględnieniem istniejącego stanu zagospodarowania.
- **walory architektoniczne i krajobrazowe** - przede wszystkim poprzez określenie parametrów i wskaźników kształtowania zabudowy oraz zagospodarowania terenu w §8 nawiązujących do charakterystycznych form budownictwa w regionie oraz ustalenia dot. zachowania istniejącej zieleni w tym zadrzewień. Obszar planu nie charakteryzuje się szczególnymi wartościami architektonicznymi oraz nie występują na nim prawne formy ochrony przyrody.

- **wymagania ochrony środowiska, w tym gospodarowania wodami i ochrony gruntów rolnych i leśnych** - plan wprowadza ustalenia dotyczące zasad ochrony środowiska, zawierające nakazy, zakazy, dopuszczenia i ograniczenia w zagospodarowaniu terenów wynikające z potrzeb ochrony środowiska, w tym z ustawy - Prawo ochrony środowiska.

W przedmiotowym planie uregulowano też kwestie zaopatrzenia w wodę, odprowadzania i oczyszczania ścieków oraz odprowadzania wód opadowych z dróg i działek budowlanych, w tym - wprowadzono nakaz kształtowania powierzchni działek w sposób zabezpieczający sąsiednie tereny przed wpływem wód opadowych i roztopowych.

W planie wskazano dopuszczalny poziom hałasu dla terenów zabudowy mieszkaniowo-usługowej.

Teren objęty planem nie wymagał - zgodnie z przepisami ustawy z dnia 3 lutego 1995 r. *o ochronie gruntów rolnych i leśnych* (Dz. U. z 2017 r., poz. 1161) - uzyskania w toku procedury planistycznej zgody na zmianę przeznaczenia gruntów rolnych i leśnych na cele nierolnicze i nieleśne.

W obszarze planu nie występują obszary szczególnego zagrożenia powodzią oraz tereny zagrożone osuwaniem się mas ziemnych.

- **wymagania ochrony dziedzictwa kulturowego i zabytków oraz dóbr kultury współczesnej** - w planie miejscowym nie występują obszary i obiekty wymagające ochrony konserwatorskiej.
- **wymagania ochrony zdrowia oraz bezpieczeństwa ludzi i mienia, a także potrzeby osób niepełnosprawnych** - z uwagi na wymóg ochrony zdrowia i bezpieczeństwa ludzi, plan zawiera szereg ustaleń z zakresu ochrony środowiska, m.in. standardy akustyczne dla terenów zabudowy mieszkaniowo-usługowej.

W celu utrzymania standardów emisyjnych przez nowe obiekty budowlane wprowadzono obowiązek zaopatrzenia w ciepło w oparciu o źródła niskoemisyjne. W zakresie wymagań potrzeb osób niepełnosprawnych nakazuje się zapewnienie miejsc postojowych dla pojazdów zaopatrzonych w kartę parkingową w ilości zgodnej z przepisami odrębnymi. Plan nie wprowadza żadnych ograniczeń uniemożliwiających realizację rozwiązań architektonicznych dla potrzeb osób niepełnosprawnych;

- **walory ekonomiczne przestrzeni** - plan miejscowy został opracowany zgodnie z ustawą o planowaniu i zagospodarowaniu przestrzennym wraz z przepisami wykonawczymi, dlatego jego treść nie odnosi się bezpośrednio do walorów ekonomicznych terenu, dla którego jest sporządzany. Jednak zawarte w § 8 przedmiotowego projektu dotyczące parametrów i wskaźników kształtowania zabudowy oraz zagospodarowania terenu mają na uwadze optymalne wykorzystanie walorów ekonomicznych przestrzeni.
- **prawo własności** - ustalenia planu miejscowego wyznaczają granice korzystania z nieruchomości, między innymi poprzez ustalenia co do przeznaczenia terenu, czy zasad ochrony i kształtowania ładu przestrzennego, parametrów i wskaźników kształtowania zabudowy oraz zagospodarowania terenu. Ograniczenia w wykonywaniu prawa własności wystąpią w granicach stref ochrony konserwatorskiej oraz strefach ograniczonego użytkowania od sieci przesyłowych.
- **potrzeby obronności i bezpieczeństwa państwa** - nie dotyczy, w obrębie obszaru planu nie znajdują się tereny i obiekty spełniające potrzeby obronności i bezpieczeństwa państwa.
- **potrzeby interesu publicznego** - w planie ustala się tereny oznaczone symbolami:
  - - KDD, jako tereny związane z budową i utrzymaniem dróg publicznych gminnych, Zgodnie z ustaleniami planu, tereny dróg publicznych przeznaczone są także do realizacji celów związanych z budową oraz utrzymaniem obiektów i urządzeń infrastruktury technicznej.
- **potrzeby w zakresie rozwoju infrastruktury technicznej, w szczególności sieci szerokopasmowych** - plan wyznacza możliwość, w ramach uzupełniającego sposobu zagospodarowania terenów, realizację sieci, przyłączy i urządzeń infrastruktury technicznej.
- **zapewnienie udziału społeczeństwa w pracach nad miejscowym planem zagospodarowania przestrzennego, w tym przy użyciu środków komunikacji elektronicznej** - organ sporządzający plan zapewnił udział społeczeństwa w opracowywaniu projektu planu miejscowego wraz z prognozą

oddziaływania na środowisko, poprzez ogłoszenie o przystąpieniu do sporządzenia planu miejscowego i prognozy oddziaływania na środowisko, umożliwienie składania uwag i wniosków, wyłożenie do publicznego wglądu projektu planu wraz z prognozą oddziaływania na środowisko oraz zorganizowanie publicznej dyskusji nad przyjętymi w projekcie planu rozwiązaniami.

• **zachowanie jawności i przejrzystości procedur planistycznych:**

Uchwałę Nr XXVI/198/16 w sprawie przystąpienia do sporządzenia zmiany miejscowego planu zagospodarowania przestrzennego gminy Działdowo w obrębach geodezyjnych: Burkat, Filice, Grzybiny, Kisiny, Komorniki, Księży Dwór, Kurki, Pierławki, Ruszkowo, Wysoka, Rada Gminy Działdowo podjęła w dniu 29 listopada 2016 r. Następnie zgodnie z art. 17 ustawy z dnia 27 marca 2003 r. *o planowaniu i zagospodarowaniu przestrzennym* Wójt Gminy Działdowo kolejno:

- ogłosił w miejscowej prasie oraz przez obwieszczenie o podjęciu uchwały o przystąpieniu do sporządzenia ww. planu miejscowego wraz z prognozą oddziaływania na środowisko, określając formę, miejsce i termin składania wniosków do planu,
- zawiadomił na piśmie o podjęciu uchwały o przystąpieniu do sporządzenia ww. planu miejscowego oraz prognozy oddziaływania na środowisko instytucje i organy właściwe do uzgadniania i opiniowania planu,
- wystąpił do Regionalnego Dyrektora Ochrony Środowiska i Państwowego Powiatowego Inspektora Sanitarnego o uzgodnienie zakresu i stopnia szczegółowości informacji koniecznych do ujęcia w prognozie oddziaływania na środowisko,
- rozpatrzył złożone wnioski,
- sporządził projekt planu miejscowego wraz z prognozą oddziaływania na środowisko,
- sporządził prognozę skutków finansowych uchwalenia planu miejscowego,
- uzyskał wymagane ustawą opinie i uzgodnienia projektu planu oraz prognozy oddziaływania na środowisko,
- wprowadził zmiany wynikające z uzyskanych opinii i dokonanych uzgodnień,
- ogłosił o wyłożeniu projektu planu wraz z prognozą oddziaływania na środowisko do publicznego wglądu na co najmniej 7 dni przed dniem wyłożenia i wyłożył ten projekt wraz z prognozą oddziaływania na środowisko do publicznego wglądu w okresie od 5 marca 2018 r. do 27 marca 2018 r. oraz w dniu 27 marca 2018 r. zorganizował dyskusję publiczną nad przyjętymi w projekcie planu rozwiązaniami,
- wyznaczył termin do 12 kwietnia 2018 r., w którym osoby fizyczne i prawne oraz jednostki organizacyjne nie posiadające osobowości prawnej mogły wnieść uwagi dotyczące projektu planu i prognozy oddziaływania na środowisko. Podczas wyłożenia do publicznego wglądu projektu planu miejscowego wniesiono uwagi które nie zostały uwzględnione.
- ogłosił o ponownym wyłożeniu projektu planu wraz z prognozą oddziaływania na środowisko do publicznego wglądu na co najmniej 7 dni przed dniem wyłożenia i wyłożył ten projekt wraz z prognozą oddziaływania na środowisko do publicznego wglądu w okresie od 3 października 2018 r. do 25 października 2018 r. oraz w dniu 25 października 2018 r. zorganizował dyskusję publiczną nad przyjętymi w projekcie planu rozwiązaniami,
- wyznaczył termin do 12 listopada 2018 r., w którym osoby fizyczne i prawne oraz jednostki organizacyjne nie posiadające osobowości prawnej mogły wnieść uwagi dotyczące projektu planu i prognozy oddziaływania na środowisko. Podczas wyłożenia do publicznego wglądu projektu planu miejscowego wniesiono uwagi które zostały uwzględnione.

Z uwagi na ponawiające się uwagi oraz niepewność rozstrzygnięć dot. przedmiotowych terenów, wyłączono je z planu i skierowano do dalszych prac jako odrębny plan miejscowy. Tym samym ponowiono wyłożenie w celu zapoznania społeczeństwa z kształtem podzielonej uchwały.

- ogłosił o ponownym wyłożeniu projektu planu wraz z prognozą oddziaływania na środowisko do publicznego wglądu na co najmniej 7 dni przed dniem wyłożenia i wyłożył ten projekt wraz z prognozą oddziaływania na środowisko do publicznego wglądu w okresie od 16 stycznia 2019 r. do 8 lutego 2019 r. oraz w dniu 8 lutego 2019 r. zorganizował dyskusję publiczną nad przyjętymi w projekcie planu rozwiązaniami,

– wyznaczył termin do 26 lutego 2019 r., w którym osoby fizyczne i prawne oraz jednostki organizacyjne nie posiadające osobowości prawnej mogły wnieść uwagi dotyczące projektu planu i prognozy oddziaływania na środowisko. Podczas wyłożenia do publicznego wglądu projektu planu miejscowego nie wniesiono uwag.

Tym samym zostały zakończone prace związane ze sporządzeniem planu miejscowego oraz skompletowaniem dokumentacji planistycznej;

- **potrzebę zapewnienia odpowiedniej ilości i jakości wody, do celów zaopatrzenia ludności** - zgodnie z ustaleniami planu zaopatrzenie w wodę na cele bytowe, gospodarcze i przeciwpożarowe należy realizować poprzez przyłączenie do istniejącej oraz nowoprojektowanej sieci wodociągowej. Plan ustala obowiązek projektowania i wykonania sieci wodociągowej w sposób uwzględniający potrzeby ochrony przeciwpożarowej zgodnie z zasadami określonymi w przepisach odrębnych dotyczących ochrony przeciwpożarowej, w tym rozmieszczenie hydrantów nadziemnych zapewniających możliwość intensywnego czerpania wody do celów przeciwpożarowych. Do czasu realizacji sieci wodociągowej plan ustala możliwość zaopatrzenia działki budowlanej w wodę z ujęcia własnego.

Ustalając przeznaczenie terenu organ **rozważył interes publiczny i interesy prywatne**, w tym zgłaszane w postaci wniosków do planu, zmierzające do ochrony istniejącego stanu zagospodarowania terenu, jak i zmian w zakresie jego zagospodarowania, a także analizy ekonomiczne, środowiskowe i społeczne. Zaprojektowane rozwiązania planu są zgodne z oczekiwaniami mieszkańców w granicach dopuszczonych ustaleniami „Studium uwarunkowań i kierunków zagospodarowania przestrzennego gminy Działdowo”, uchwalonego w dniu 08.05.2014 r. uchwałą Rady Gminy Działdowo Nr XLIV/358/14.

Interes publiczny został uwzględniony poprzez „utrwalenie” istniejącego systemu sieci dróg publicznych. Układ dróg publicznych wraz z drogami wewnętrznymi zapewniają nie tylko bezpośrednią obsługę nieruchomości, ale także zabezpieczają możliwość racjonalnego poprowadzenia sieci infrastruktury technicznej.

W interesie publicznym jest również pozostawienie dotychczasowej funkcji dla terenów lasów, zieleni śródpolnych a także pozostawienie znacznych obszarów w użytkowaniu rolniczym.

W dniu 9 listopada 2017 r. Rada Gminy Działdowo przyjęła uchwałą Nr XXXIV/294/17 w sprawie uchwalenia analizy zmian w zagospodarowaniu przestrzennym gminy Działdowo. Po przeanalizowaniu ustaleń ww. analizy można uznać ustalenia przedmiotowego planu za zgodne z jej wynikami. Niniejsza zmiana planu stanowi w przeważającej części zmianę planu z dnia 21 lutego 2003 r. przyjętego uchwałą nr V/27/03, który jest wskazany do zmian w pierwszej kolejności. Ponadto uchwalenie planu można rozpatrywać jako realizację potrzeb związanych z rozwojem gminy i lokalnej społeczności.

Prognoza skutków finansowych uchwalenia miejscowego planu zagospodarowania przestrzennego gminy Działdowo w obrębie geodezyjnym Pierławki, wykazała, że gmina Działdowo na skutek uchwalenia miejscowego planu zagospodarowania przestrzennego uzyska dochody z tytułu art. 36 ust. 4 w ustawy o planowaniu i zagospodarowaniu przestrzennym. W wyniku uchwalenia zmiany planu nie wystąpią odszkodowania, o których mowa w art. 36 ust. 1, 2 i 3 ustawy o planowaniu i zagospodarowaniu przestrzennym. Ustalone w granicach planu zadania własne gminy z zakresu infrastruktury technicznej spowodują konieczność wydatków z budżetu gminy. Powyższe skutki finansowe uchwalenia zmiany planu pozwalają na jego uchwalenie.

Na podstawie art. 17 pkt 14 ustawy *o planowaniu i zagospodarowaniu przestrzennym* - wójt gminy przedstawia radzie gminy projekt planu miejscowego wraz z listą nieuwzględnionych uwag. Rozstrzygnięcie o sposobie rozpatrzenia uwag stanowi załącznik nr 2 do uchwały w sprawie planu.

Przedstawiony do uchwalenia projekt „Miejscowego planu zagospodarowania przestrzennego gminy Działdowo w obrębie geodezyjnym Pierławki” powstał po przeprowadzeniu pełnej procedury planistycznej, zgodnie z art. 17 ustawy *o planowaniu i zagospodarowaniu przestrzennym*. Posiada on niezbędne opinie i uzgodnienia, a jego uchwalenie przyczyni się do lepszego wykorzystania funkcji obszaru oraz zachowania w jego granicach ładu przestrzennego.

Przy przygotowywaniu projektu planu wykorzystano opracowania sporządzone w toku procedury planistycznej, tj.: „Opracowanie ekofizjograficzne”, „Prognozę oddziaływania na środowisko” oraz „Prognozę skutków finansowych uchwalenia planu”, wymagane odpowiednimi przepisami.

Mając na uwadze powyższe, przyjęcie przez Radę Gminy Działdowo niniejszej uchwały jest uzasadnione.