



DZIENNIK URZĘDOWY

WOJEWÓDZTWA WARMIŃSKO-MAZURSKIEGO

Olsztyn, dnia 26 lipca 2019 r.

Poz. 3880

UCHWAŁA NR X/89/19 RADY MIEJSKIEJ W LIDZBARKU

z dnia 4 lipca 2019 r.

w sprawie zmiany miejscowego planu zagospodarowania przestrzennego obręb Cibórz, ul. Jeleńska.

Na podstawie art. 18 ust. 2 pkt 5 ustawy z dnia 8 marca 1990 r. o samorządzie gminnym (Dz. U. z 2019 r. poz. 506) oraz art. 20 ust. 1, art. 27 ustawy z dnia 27 marca 2003 r. o planowaniu i zagospodarowaniu przestrzennym (Dz. U. z 2018 r. poz. 1945, z 2019 r. poz. 60, 235, 730, 1009), Uchwały Nr XLVI/375/18 Rady Miejskiej w Lidzbarku z dnia 14 czerwca 2018 r. w sprawie przystąpienia do sporządzenia zmiany miejscowego planu zagospodarowania przestrzennego obręb Cibórz, ul. Jeleńska, po stwierdzeniu, że plan nie narusza ustaleń studium uwarunkowań i kierunków zagospodarowania przestrzennego miasta i gminy Lidzbark, przyjętego uchwałą Nr XXIX/249/17 Rady Miejskiej w Lidzbarku z dnia 28 marca 2017 roku, uchwala się, co następuje:

Rozdział 1. Przepisy ogólne.

§ 1.1. Uchwala się zmianę miejscowego planu zagospodarowania przestrzennego obręb Cibórz, ul. Jeleńska, zwany dalej planem.

2. Integralną częścią uchwały są:

- 1) rysunek planu miejscowego w skali 1:1000 - zwany dalej rysunkiem planu, stanowiące załącznik nr 1 do uchwały;
- 2) rozstrzygnięcie o sposobie rozpatrzenia uwag do projektu planu, stanowiące załącznik nr 2 do uchwały;
- 3) rozstrzygnięcie o sposobie realizacji zapisanych w planie inwestycji z zakresu infrastruktury technicznej, należących do zadań własnych gminy oraz zasadach ich finansowania, zgodnie z przepisami o finansach publicznych, stanowiące załącznik nr 3 do uchwały.

3. Oznaczenia graficzne rysunku planu będące obowiązującymi ustaleniami planu:

- 1) granica opracowania planu miejscowego;
- 2) linie rozgraniczające tereny o różnym przeznaczeniu lub różnych zasadach zagospodarowania;
- 3) przeznaczenie terenów:
 - a) MN – tereny zabudowy mieszkaniowej jednorodzinnej,
 - b) MN/U – tereny zabudowy mieszkaniowej jednorodzinnej i usługowej,
 - c) U – tereny zabudowy usługowej,
 - d) UP – tereny zabudowy usługowej, produkcyjnej, składów i magazynów,
 - e) ZP – tereny zieleni urządzonej,

- f) E – tereny infrastruktury technicznej - elektroenergetyka;
 - g) KDL – tereny dróg publicznych – klasy lokalnej,
 - h) KDD – tereny dróg publicznych – klasy dojazdowej,
 - i) KDW – teren drogi wewnętrznej,
- 4) nieprzekraczalne linie zabudowy,
- 5) wymiarowanie;

4. Oznaczenia informacyjne nie będące ustaleniami planu:

- 1) obszar Welskiego Parku Krajobrazowego;

5. Pozostałe oznaczenia nie wymienione w ust. 4 i 5 stanowią treści mapy zasadniczej z państwowego zasobu geodezyjnego i kartograficznego.

§ 2. 1. Ilekroć w uchwale jest mowa o:

- 1) uchwale – należy przez to rozumieć niniejszą uchwałę;
- 2) ustawie – należy przez to rozumieć ustawę z dnia 27 marca 2003 r. o planowaniu i zagospodarowaniu przestrzennym (Dz. U. z 2018 poz. 1945 z późn. zm.);
- 3) rysunku planu – należy przez to rozumieć część graficzną planu, stanowiącą załącznik nr 1 do uchwały;
- 4) terenie – należy przez to rozumieć obszar o określonym rodzaju przeznaczenia, wyznaczony na rysunku planu liniami rozgraniczającymi;
- 5) nieprzekraczalnej linii zabudowy – linia zabudowy ograniczająca obszar, na którym dopuszcza się wznoszenie budynków i budowli, linia ta nie dotyczy elementów obiektów budowlanych takich jak np. wykusze, balkony itp., nie dotyczy także takich elementów jak wejścia, schody, podesty, rampy itp.;
- 6) powierzchni zabudowy – należy przez to rozumieć powierzchnię terenu zajęta przez budynki w stanie wykończonym do powierzchni działki budowlanej;
- 7) zieleni urządzonej - należy przez to rozumieć zróżnicowaną gatunkowo zieleń wysoką i niską, ukształtowaną funkcjonalnie i plastycznie lub zieleń izolacyjną tworzącą barierę wizualną i akustyczną;
- 8) obiektach towarzyszących – należy przez to rozumieć obiekty i urządzenia, które uzupełniają lub wzbogacają przeznaczenie terenu;
- 9) działalności nieuciążliwej – należy przez to rozumieć działalność niepowodującą oddziaływań szczególnie szkodliwych dla środowiska i zdrowia ludzi, które nie pogarszają stanu środowiska oraz warunków mieszkaniowych na terenach sąsiadujących;
- 10) oznaczeniach informacyjnych – należy przez to rozumieć oznaczenia umieszczone na rysunku planu nie będące ustaleniami planu, wskazujące na istotne elementy zagospodarowania terenu wynikające z przepisów odrębnych i stanu faktycznego.

2. Pojęcia występujące w niniejszej uchwale, nie wyjaśnione w ust. 1, należy interpretować zgodnie z definicjami wynikającymi z przepisów odrębnych.

Rozdział 2. Ustalenia ogólne.

§ 3. W planie miejscowym nie występuje potrzeba określania:

1. Zasad kształtowania krajobrazu.

2. Granic i sposobu zagospodarowania terenów lub obiektów podlegających ochronie, na podstawie odrębnych przepisów, terenów górniczych, a także obszarów szczególnego zagrożenia powodzią, obszarów osuwania się mas ziemnych, krajobrazów priorytetowych określonych w audycie krajobrazowym oraz w planach zagospodarowania przestrzennego województwa.

3. Zasad ochrony dziedzictwa kulturowego i zabytków, w tym krajobrazów kulturowych, oraz dóbr kultury współczesnej.

4. Wymagania wynikające z potrzeb kształtowania przestrzeni publicznych.
5. Sposobu i terminu tymczasowego zagospodarowania, urządzania i użytkowania terenów.

§ 4. Zasady ochrony i kształtowania ład przestrzennego.

1. Obowiązują ustalenia szczegółowe dla poszczególnych terenów zawarte w rozdziale 3.

§ 5. Zasady ochrony środowiska, przyrody i krajobrazu.

1. Ustala się zakaz lokalizacji przedsięwzięć mogących zawsze znacząco oddziaływać na środowisko, za wyjątkiem obiektów infrastruktury technicznej i komunikacji.

2. Dopuszcza się lokalizację przedsięwzięć mogących potencjalnie znacząco oddziaływać na środowisko z uwzględnieniem przepisów szczegółowych.

3. Ustala się zakaz lokalizacji zakładów o zwiększonym lub dużym ryzyku wystąpienia poważnych awarii przemysłowych.

4. Obszar planu położony jest w całości w granicach Welskiego Parku Krajobrazowego.

5. Obszar objęty planem miejscowym położony jest w granicach Głównego Zbiornika Wód Podziemnych GZWP nr 214 – Zbiornik Działdowo, dla którego obowiązuje nakaz ochrony zgodnie z zasadami określonymi w przepisach odrębnych.

6. Obowiązują ustalenia szczegółowe dla poszczególnych terenów zawarte w rozdziale 3.

§ 6. Szczegółowe zasady i warunki scalania i podziału nieruchomości objętych planem.

1. W granicach planu miejscowego nie wyznacza się obszarów wymagających przeprowadzenia procedury scalania i podziału nieruchomości.

2. Ustala się następujące zasady scalania i podziału nieruchomości:

1) minimalne powierzchnie działek:

- a) dla terenów MN - 1000 m²,
- b) dla terenów MN/U - 1000 m²,
- c) dla terenów U - 1500 m²,
- d) dla terenów UP - 5000 m²,
- e) dla terenów ZP, KDL, KDD, KDW, E - nie ustala się.

2) minimalne szerokości frontów działek:

- a) dla terenów MN - 20 m,
- b) dla terenów MN/U - 25 m,
- c) dla terenów U - 20 m,
- d) dla terenów UP - 35 m,
- e) dla terenów ZP, KDL, KDD, KDW, E - nie ustala się.

3) kąt położenia granic działek w stosunku do pasa drogowego powinien zawierać się w przedziale od 60° do 120°.

§ 7. Szczegółowe warunki zagospodarowania terenów oraz ograniczenia w ich użytkowaniu, w tym zakaz zabudowy – zgodnie z ustaleniami szczegółowymi dla poszczególnych terenów zawartymi w rozdziale 3.

§ 8. Zasady modernizacji, rozbudowy i budowy systemów komunikacji i infrastruktury technicznej:

1. Powiązanie obszaru objętego planem z zewnętrznym układem komunikacyjnym realizowane będzie poprzez drogi przyległe do terenów.

2. Obowiązuje zasada obsługi komunikacyjnej z drogi niższej kategorii w przypadku gdy dana działka przylega do dróg o różnych kategoriach.

3. Obowiązują ustalenia szczegółowe dla poszczególnych terenów zawarte w rozdziale 3.

4. W liniach rozgraniczających tereny dopuszcza się sytuowanie sieci infrastruktury technicznej zgodnie z przepisami odrębnymi, a także przebudowy, zmiany lokalizacji, istniejących sieci kolidujących z planowaną zabudową.

5. Zaopatrzenie w wodę:

- 1) obowiązuje zaopatrzenie w wodę z gminnego systemu wodociągowego,
- 2) zapewnienie wody w warunkach kryzysowych zgodnie z wymogami obrony cywilnej,
- 3) wodę dla celów przeciwpożarowych należy zapewnić z istniejących i projektowanych sieci, uzbrojonych w hydranty lub z innych źródeł, z dopuszczeniem lokalizacji zbiorników przeciwpożarowych;

6. Odprowadzenie ścieków do kanalizacji sanitarnej.

7. Odprowadzenie wód opadowych na terenie działki.

8. Zaopatrzenie w energię elektryczną:

- 1) dopuszcza się rozbudowę sieci i urządzeń przesyłu energii elektrycznej do zaopatrzenia zabudowy w energię elektryczną, w oparciu o istniejące i projektowane linie energetyczne średniego i niskiego napięcia,
- 2) zaopatrzenie zabudowy w energię elektryczną będzie się odbywać z istniejących i projektowanych stacji transformatorowych,
- 3) dopuszcza się realizację odnawialnych źródeł energii o mocy nie przekraczającej 100 kW, za wyjątkiem elektrowni wiatrowych i biogazowni,
- 4) dopuszcza się budowę stacji transformatorowych.

9. Zaopatrzenie w ciepło – z indywidualnych źródeł, z zastosowaniem technologii i paliw nie przekraczających dopuszczalnych norm emisji, zgodnie z przepisami odrębnymi.

10. Zaopatrzenie w gaz - ustala się zaopatrzenie z projektowanej sieci gazowej lub z indywidualnych źródeł, w szczególności z butli gazowych.

11. W zakresie infrastruktury telekomunikacyjnej poprzez istniejącą i projektowaną sieć telekomunikacyjną.

12. W zakresie gospodarki odpadami:

- 1) na działkach budowlanych należy przewidzieć miejsca na pojemniki służące do czasowego gromadzenia odpadów stałych, zgodnie z przepisami techniczno - budowlanymi, z uwzględnieniem możliwości ich segregacji,
- 2) odpady komunalne należy zagospodarować zgodnie z obowiązującymi przepisami prawa,
- 3) odpady inne niż komunalne należy zagospodarować zgodnie z obowiązującymi przepisami prawa, w tym w szczególności ustawą o odpadach.

§ 9. Stawki procentowe, na podstawie których ustala się opłatę, o której mowa w art. 36 ust. 4 ustawy – zgodnie z ustaleniami szczegółowymi dla poszczególnych terenów zawartymi w rozdziale 3.

Rozdział 3. Ustalenia szczegółowe.

§ 10. Dla terenów oznaczonych na rysunku planu symbolami 1MN, 2MN, 7MN, 9MN, 14MN, 19MN, 20MN ustala się:

- 1) **przeznaczenie:** tereny zabudowy mieszkaniowej jednorodzinnej;
- 2) **obiekty towarzyszące:** obiekty i urządzenia infrastruktury technicznej, lokalizacja zabudowy towarzyszącej w formie wiat, garaży, budynków gospodarczych, dojścia, dojazdu, zieleni urządzonej itp.;
- 3) **zasady ochrony i kształtowania ład przestrzennego:**
 - a) ustala się realizację zabudowy wolnostojącej lub bliźniaczej,

- b) ustala się realizację zabudowy w obrębie nieprzekraczalnych linii zabudowy, zgodnie z rysunkiem planu oraz przepisami odrębnymi,
- c) w zakresie lokalizacji zabudowy względem działki budowlanej:
 - dopuszcza się lokalizację budynków garażowych i gospodarczych w odległości 1,5 m lub bezpośrednio przy granicy sąsiedniej działki budowlanej,
- d) ustala się nakaz zastosowania jednolitej kolorystyki dachów na wszystkich budynkach w obrębie działki budowlanej,
- e) ustala się realizację dojazdów i dojazdów jako utwardzonych,
- f) minimalna powierzchnia nowo wydzielonych działek - 1000m²;

4) zasady ochrony środowiska, przyrody i krajobrazu:

- dopuszczalny poziom hałasu dla terenów MN - jak dla terenów zabudowy mieszkaniowej jednorodzinnej.

5) parametry i wskaźniki kształtowania zabudowy oraz zagospodarowania terenu:

- a) minimalną i maksymalną intensywność zabudowy - 0,1 – 0,4 działki budowlanej,
- b) minimalny udział powierzchni biologicznie czynnej 40% powierzchni działki budowlanej,
- c) powierzchnia zabudowy do 30% powierzchni działki budowlanej,
- d) minimalna liczba miejsc do parkowania - 1 stanowisko na jedno mieszkanie,
- e) minimalna liczba miejsc parkingowych dla pojazdów zaopatrzonych w kartę parkingową – nie wymaga określenia,
- f) gabaryty obiektów:
 - wysokość zabudowy – nie więcej niż 9,0 m,
 - geometria dachu i jego układ: dla nowych budynków oraz przebudów – dachy dwu lub wielospadowe o kącie nachylenia od 25° do 45°.

6) ustala się obsługę komunikacyjną terenów:

- a) 1MN z dróg 2KDD, 3KDD, 1KDW,
- b) 2MN z drogi 3KDD,
- c) 7MN z dróg 2KDD, 4KDD,
- d) 9MN z dróg 4KDD, 5KDD,
- e) 14MN z dróg 5KDD, 6KDD,
- f) 19MN z drogi 7KDD,
- g) 20MN z drogi 7KDD;

7) stawki procentowe, na podstawie których ustala się opłatę, o której mowa w art. 36 ust. 4 ustawy:

- a) dla terenów MN w wysokości 30%,
- b) ustalona stawka nie dotyczy nieruchomości gminnych.

§ 11. Dla terenu oznaczonego na rysunku planu symbolem 8MN/U ustala się:

- 1) **przeznaczenie:** teren zabudowy mieszkaniowej jednorodzinnej i usługowej;
- 2) **obiekty towarzyszące:** obiekty i urządzenia infrastruktury technicznej, lokalizacja zabudowy towarzyszącej w formie wiat, garaży, budynków gospodarczych dojazdu, dojazdu, zieleni urządzona itp.;
- 3) **zasady ochrony i kształtowania ład przestrzennego:**
 - a) ustala się realizację zabudowy w obrębie nieprzekraczalnych linii zabudowy, zgodnie z rysunkiem planu oraz przepisami odrębnymi,

- b) możliwość realizacji zabudowy mieszkaniowej i usługowej łącznie i rozdzielnie,
- c) w zakresie lokalizacji zabudowy względem działki budowlanej:
 - dopuszcza się lokalizację budynków garażowych i gospodarczych w odległości 1,5 m lub bezpośrednio przy granicy sąsiedniej działki budowlanej,
- d) ustala się nakaz zastosowania jednolitej kolorystyki dachów na wszystkich budynkach w obrębie działki budowlanej, za wyjątkiem dachów płaskich,
- e) ustala się realizację dojazdów i dojazdów jako utwardzonych
- f) minimalna powierzchnia nowo wydzielonych działek - 1000m²;

4) zasady ochrony środowiska, przyrody i krajobrazu:

- a) dopuszczalny poziom hałasu dla teren 8MN/U - jak dla terenów na cele mieszkaniowo-usługowe,
- b) ustala się lokalizacje działalności nieuciążliwych przy czym obowiązuje zakaz lokalizacji usług związanych z skupem metali i tworzyw sztucznych (odpadów), spopielaniem zwłok, usługę związaną z kamieniarstwem, kowalstwem, stolarnią oraz usługami handlu dotyczącymi sprzedaży: materiałów budowlanych.

5) parametry i wskaźniki kształtowania zabudowy oraz zagospodarowania terenu:

- a) minimalną i maksymalną intensywność zabudowy - 0,1 – 0,8 działki budowlanej,
- b) minimalny udział powierzchni biologicznie czynnej 30% powierzchni działki budowlanej,
- c) powierzchnia zabudowy do 40% powierzchni działki budowlanej,
- d) minimalna liczba miejsc do parkowania -1 stanowisko na jedno mieszkanie,
- e) minimalna liczba miejsc do parkowania -1 stanowisko na każde 50 m² powierzchni usługowej,
- f) minimalna liczba miejsc parkingowych dla pojazdów zaopatrzonych w kartę parkingową – minimum 1 stanowisko na każde rozpoczęte 10 miejsc do parkowania,
- g) gabaryty obiektów:
 - wysokość zabudowy – nie więcej niż 9,5 m,
 - geometria dachu i jego układ: dla nowych budynków oraz przebudów – dachy dwu lub wielospadowe o kącie nachylenia od 25° do 45°, dopuszcza się dachy płaskie na budynkach gospodarczych i garażowych.

6) ustala się obsługę komunikacyjną terenu:

- a) 8MN/U z dróg 3KDD, 8KDD;

7) stawki procentowe, na podstawie których ustala się opłatę, o której mowa w art. 36 ust. 4 ustawy:

- a) dla terenu 8MN/U w wysokości 30%,
- b) ustalona stawka nie dotyczy nieruchomości gminnych.

§ 12. Dla terenów oznaczonych na rysunku planu symbolami 4U, 12U ustala się:

- 1) **przeznaczenie:** tereny zabudowy usługowej;
- 2) **obiekty towarzyszące:** obiekty i urządzenia infrastruktury technicznej, lokalizacja zabudowy towarzyszącej w formie wiat, garaży, budynków gospodarczych dojeżdża, dojazdy, zieleni urządzona itp.;
- 3) **zasady ochrony i kształtowania ład przestrzennego:**
 - a) ustala się realizację zabudowy w obrębie nieprzekraczalnych linii zabudowy, zgodnie z rysunkiem planu oraz przepisami odrębnymi,
 - b) w zakresie lokalizacji zabudowy względem działki budowlanej:
 - dopuszcza się lokalizację budynków garażowych i gospodarczych w odległości 1,5 m lub bezpośrednio przy granicy sąsiedniej działki budowlanej,

- c) ustala się nakaz zastosowania jednolitej kolorystyki dachów na wszystkich budynkach w obrębie działki budowlanej, za wyjątkiem dachów płaskich,
- d) ustala się realizację dojazdów i dojazdów jako utwardzonych
- e) minimalna powierzchnia nowo wydzielonych działek - 1500m²;

4) zasady ochrony środowiska, przyrody i krajobrazu:

- a) dopuszczalny poziom hałasu dla terenów 4U, 12U - jak dla terenów mieszkaniowo-usługowych,
- b) ustala się lokalizację działalności nieuciążliwych przy czym obowiązuje zakaz lokalizacji usług związanych z skupem metali i tworzyw sztucznych (odpadów), spielaniem zwłok.

5) parametry i wskaźniki kształtowania zabudowy oraz zagospodarowania terenu:

- a) minimalną i maksymalną intensywność zabudowy - 0,1 – 0,9 działki budowlanej,
- b) minimalny udział powierzchni biologicznie czynnej 30% powierzchni działki budowlanej,
- c) powierzchnia zabudowy do 50% powierzchni działki budowlanej,
- d) minimalna liczba miejsc do parkowania - 1 stanowisko na 70,0 m² powierzchni usługowej,
- e) minimalna liczba miejsc parkingowych dla pojazdów zaopatrzonych w kartę parkingową – minimum 1 miejsce na każde rozpoczęte 10 miejsc do parkowania,
- f) gabaryty obiektów:
 - wysokość zabudowy – nie więcej niż 12,0 m,
 - geometria dachu i jego układ: dla nowych budynków oraz przebudów – dachy dwu lub wielospadowe o kącie nachylenia od 25° do 45°, dopuszcza się dachy płaskie.

6) ustala się obsługę komunikacyjną terenów:

- a) 4U z drogi 8KDD,
- b) 12U z dróg 8KDD, 9KDD;

7) stawki procentowe, na podstawie których ustala się opłatę, o której mowa w art. 36 ust. 4 ustawy - ustala się stawkę w wysokości 10%.

§ 13. Dla terenów oznaczonych na rysunku planu symbolami 15U, 16U ustala się:

1) przeznaczenie: tereny zabudowy usługowej;

2) obiekty towarzyszące: obiekty i urządzenia infrastruktury technicznej, lokalizacja zabudowy towarzyszącej w formie wiat, garaży, budynków gospodarczych dojeżdża, dojazd, zieleni urządzona itp.;

3) zasady ochrony i kształtowania ład przestrzennego:

- a) ustala się realizację zabudowy w obrębie nieprzekraczalnych linii zabudowy, zgodnie z rysunkiem planu oraz przepisami odrębnymi,
- b) w zakresie lokalizacji zabudowy względem działki budowlanej:
 - dopuszcza się lokalizację budynków garażowych i gospodarczych w odległości 1,5 m lub bezpośrednio przy granicy sąsiedniej działki budowlanej,
- c) ustala się nakaz zastosowania jednolitej kolorystyki dachów na wszystkich budynkach w obrębie działki budowlanej, za wyjątkiem dachów płaskich,
- d) ustala się realizację dojazdów i dojazdów jako utwardzonych
- e) minimalna powierzchnia nowo wydzielonych działek - nie ustala się;

4) zasady ochrony środowiska, przyrody i krajobrazu:

- a) dopuszczalny poziom hałasu dla terenów 15U, 16U - jak dla terenów mieszkaniowo-usługowych,

- b) ustala się lokalizacje działalności nieuciążliwych przy czym obowiązuje zakaz lokalizacji usług związanych z skupem metali i tworzyw sztucznych (odpadów), spopielaniem zwłok, usługę związaną z kamieniarstwem, kowalstwem, stolarnią oraz usługami handlu dotyczącymi sprzedaży: materiałów budowlanych.

5) parametry i wskaźniki kształtowania zabudowy oraz zagospodarowania terenu:

- a) minimalną i maksymalną intensywność zabudowy - 0,1 – 0,4 działki budowlanej,
- b) minimalny udział powierzchni biologicznie czynnej 20% powierzchni działki budowlanej,
- c) powierzchnia zabudowy do 40% powierzchni działki budowlanej,
- d) minimalna liczba miejsc do parkowania - 1 stanowisko na 50,0 m² powierzchni usługowej,
- e) minimalna liczba miejsc parkingowych dla pojazdów zaopatrzonych w kartę parkingową – minimum 1 miejsce na każde rozpoczęte 10 miejsc do parkowania,
- f) gabaryty obiektów:
 - wysokość zabudowy – nie więcej niż 9,0 m,
 - geometria dachu i jego układ: dla nowych budynków oraz przebudów – dachy dwu lub wielospadowe o kącie nachylenia od 25° do 45°, dopuszcza się dachy płaskie.

6) ustala się obsługę komunikacyjną terenów:

- a) 15U z drogi 9KDD,
- b) 16U z drogi 9KDD;

7) stawki procentowe, na podstawie których ustala się opłatę, o której mowa w art. 36 ust. 4 ustawy - ustala się stawkę w wysokości 10%.

§ 14. Dla terenów oznaczonych na rysunku planu symbolami 5UP, 6UP, 13UP, 18UP ustala się:

- 1) **przeznaczenie:** tereny zabudowy usługowej, produkcyjnej, składów i magazynów;
- 2) **obiekty towarzyszące:** obiekty i urządzenia infrastruktury technicznej, lokalizacja zabudowy towarzyszącej w formie wiat, garaży, budynków gospodarczych dojścia, dojazdu, zieleni urządzona itp.;
- 3) **zasady ochrony i kształtowania ład przestrzennego:**
 - a) ustala się realizację zabudowy w obrębie nieprzekraczalnych linii zabudowy, zgodnie z rysunkiem planu oraz przepisami odrębnymi,
 - b) możliwość realizacji zabudowy usługowej, produkcyjnej, składów i magazynów łącznie i rozdzielnie,
 - c) w zakresie lokalizacji zabudowy względem działki budowlanej:
 - dopuszcza się lokalizację budynków garażowych i gospodarczych w odległości 1,5 m lub bezpośrednio przy granicy sąsiedniej działki budowlanej,
 - d) ustala się nakaz zastosowania jednolitej kolorystyki dachów na wszystkich budynkach w obrębie działki budowlanej,
 - e) ustala się realizację dojeżdż i dojazdów jako utwardzonych,
 - f) minimalna powierzchnia nowo wydzielonych działek - nie określa się;
- 4) **zasady ochrony środowiska, przyrody i krajobrazu:**
 - a) zaleca się wprowadzenie pasa zieleni izolacyjnej z gatunków trwale zielonych na granicy terenów,
 - b) dopuszczalny poziom hałasu dla terenów U/P – nie ustala się,
 - c) obowiązuje zakaz lokalizacji usług związanych z skupem metali i tworzyw sztucznych (odpadów), spopielaniem zwłok.
- 5) **parametry i wskaźniki kształtowania zabudowy oraz zagospodarowania terenu:**
 - a) minimalną i maksymalną intensywność zabudowy - 0,1 – 1,8 działki budowlanej,

- b) minimalny udział powierzchni biologicznie czynnej 10% powierzchni działki budowlanej,
- c) powierzchnia zabudowy do 60% powierzchni działki budowlanej,
- d) minimalna liczba miejsc do parkowania - 1 stanowisko na każde cztery zatrudnione osoby,
- e) minimalna liczba miejsc parkingowych dla pojazdów zaopatrzonych w kartę parkingową – minimum 1 stanowisko na każde rozpoczęte 30 miejsc do parkowania,
- f) gabaryty obiektów:
 - wysokość zabudowy – nie więcej niż 15,0 m,
 - geometria dachu i jego układ: dla nowych budynków oraz przebudów – dachy dwu lub wielospadowe o kącie nachylenia do 45°, dopuszcza się dachy płaskie.

6) ustala się obsługę komunikacyjną terenów:

- a) 5U/P z dróg 8KDD, 9KDD, 11KDD,
- b) 6U/P z drogi 11KDD,
- c) 13U/P z dróg 9KDD, 10KDD,
- d) 18U/P z dróg 9KDD, 10KDD;

7) stawki procentowe, na podstawie których ustala się opłatę, o której mowa w art. 36 ust. 4 ustawy - ustala się stawkę w wysokości 10%.

§ 15. Dla terenów oznaczonych na rysunku planu symbolami 10ZP, 22ZP ustala się:

- 1) **przeznaczenie:** teren zieleni urządzonej;
- 2) **obiekty towarzyszące:** obiekty i urządzenia infrastruktury technicznej, lokalizacja zabudowy towarzyszącej w formie wiat, pergoli, altan, dojścia, dojazdy, place zabaw, urządzenia do rekreacji itp.;
- 3) **zasady ochrony i kształtowania ład przestrzennego:**
 - a) ustala się realizację zabudowy w obrębie nieprzekraczalnych linii zabudowy, zgodnie z rysunkiem planu oraz przepisami odrębnymi,
 - b) ustala się nakaz zastosowania jednolitej kolorystyki dachów na wszystkich obiektach w obrębie działki budowlanej,
 - c) ustala się realizację dojść i dojazdów z ażurowych elementów, umożliwiających rozwój zieleni trawiastej,
 - d) podłoże miejsca parkingowego realizować z ażurowych elementów, umożliwiających rozwój zieleni trawiastej,
 - e) minimalna powierzchnia nowo wydzielonych działek - nie określa się;
- 4) **zasady ochrony środowiska, przyrody i krajobrazu:**
 - a) miejsca gromadzenia odpadów powinny być wydzielone, nakryte dachem, maskowane w zieleni,
 - b) zaleca się wprowadzenie zróżnicowanych rodzajów zieleni, w tym gatunków trwale zielonych i wprowadzenia gatunków ozdobnych,
 - c) dopuszczalny poziom hałasu dla terenów ZP - jak dla terenów przeznaczonych na cele rekreacyjno-wypoczynkowe;
- 5) **parametry i wskaźniki kształtowania zabudowy oraz zagospodarowania terenu:**
 - a) minimalną i maksymalną intensywność zabudowy - nie ustala się – 0,2 działki budowlanej,
 - b) minimalny udział powierzchni biologicznie czynnej 80% działki budowlanej,
 - c) powierzchnia zabudowy do 10% powierzchni działki,
 - d) minimalna liczba miejsc do parkowania – minimum 10 miejsc do parkowania dla terenu 10ZP oraz minimum 3 miejsca do parkowania dla terenu 22ZP,

e) minimalna liczba miejsc parkingowych dla pojazdów zaopatrzonych w kartę parkingową – minimum 1 miejsce dla terenu 10ZP oraz minimum 1 miejsce dla terenu 22ZP,

f) gabaryty obiektów:

- wysokość zabudowy – nie więcej niż 4,0 m,
- geometria dachu i jego układ: dowolny.

6) ustala się obsługę komunikacyjną terenu:

- a) 10ZP z drogi 8KDD,
- b) 22ZP z drogi 9KDD;

7) stawki procentowe, na podstawie których ustala się opłatę, o której mowa w art. 36 ust. 4 ustawy - ustala się stawkę w wysokości 10%.

§ 16. Dla terenów oznaczonych na rysunku planu symbolami 3E, 11E, 17E, 21E ustala się:

1) przeznaczenie: tereny infrastruktury technicznej - elektroenergetyka.

2) obiekty towarzyszące: zieleń urządzona.

3) zasady ochrony i kształtowania ład przestrzennego:

- a) w terenach znajdują się napowietrzne linie elektroenergetyczne średniego napięcia,
- b) dopuszcza się budowę, przebudowę, modernizację, zgodnie z rysunkiem planu oraz przepisami odrębnymi,
- c) zaleca się realizację zieleni na granicach terenu,
- d) minimalna powierzchnia nowo wydzielonych działek - nie określa się;

4) zasady ochrony środowiska, przyrody i krajobrazu:

- a) zaleca się wprowadzenie zróżnicowanych rodzajów zieleni, w tym gatunków trwale zielonych,
- b) dopuszczalny poziom hałasu dla terenów E – nie ustala się;

5) parametry i wskaźniki kształtowania zabudowy oraz zagospodarowania terenu:

- a) minimalną i maksymalną intensywność zabudowy - nie ustala się – 0,1 działki budowlanej,
- b) minimalny udział powierzchni biologicznie czynnej 90% powierzchni działki budowlanej,
- c) powierzchnia zabudowy do 5% powierzchni działki budowlanej,
- d) minimalna liczba miejsc do parkowania - nie występuje potrzeba określenia,
- e) minimalna liczba miejsc parkingowych dla pojazdów zaopatrzonych w kartę parkingową – nie występuje potrzeba określenia,
- f) gabaryty obiektów:
 - wysokość zabudowy – nie więcej niż 15,0 m,
 - geometria dachu i jego układ: dowolne.

6) ustala się obsługę komunikacyjną terenów:

- a) 3E, 11E z drogi 8KDD,
- b) 17E, 21E z drogi 9KDD;

7) stawki procentowe, na podstawie których ustala się opłatę, o której mowa w art. 36 ust. 4 ustawy - ustala się stawkę w wysokości 0%.

§ 17. Dla terenu oznaczonego na rysunku planu symbolem 12KDL ustala się:

1) przeznaczenie: teren drogi publicznej - klasy lokalnej;

2) obiekty towarzyszące: obiekty infrastruktury technicznej, zieleń urządzona;

3) zasady ochrony i kształtowania ład przestrzennego:

- a) szerokość w liniach rozgraniczających zgodnie z rysunkiem planu,
- b) minimalny przekrój – jedna jezdnia o dwóch pasach ruchu,
- c) chodnik minimalnie jednostronny.

4) stawki procentowe, na podstawie których ustala się opłatę, o której mowa w art. 36 ust. 4 ustawy - ustala się stawkę w wysokości 0%.

§ 18. Dla terenów oznaczonych na rysunku planu symbolami 2KDD, 3KDD, 4KDD, 5KDD, 6KDD, 7KDD, 8KDD, 9KDD, 10KDD, 11KDD ustala się:

- 1) **przeznaczenie:** tereny dróg publicznych - klasy dojazdowej;
- 2) **obiekty towarzyszące:** obiekty infrastruktury technicznej, zieleń urządzona;
- 3) **zasady ochrony i kształtowania ład przestrzennego:**
 - a) szerokość w liniach rozgraniczających zgodnie z rysunkiem planu,
 - b) minimalny przekrój – jedna jezdnia o dwóch pasach ruchu,
 - a) dopuszcza się przekrój jednoprzestrzenny bez konieczności wydzielania krawężnikami jezdni i chodników,
 - c) chodnik minimalnie jednostronny.
- 4) **stawki procentowe, na podstawie których ustala się opłatę, o której mowa w art. 36 ust. 4 ustawy - ustala się stawkę w wysokości 0%.**

§ 19. Dla terenu oznaczonego na rysunku planu symbolem 1KDW, ustala się:

- 1) **przeznaczenie:** teren drogi wewnętrznej;
- 2) **obiekty towarzyszące:** obiekty infrastruktury technicznej, zieleń urządzona;
- 3) **zasady ochrony i kształtowania ład przestrzennego:**
 - a) szerokość w liniach rozgraniczających zgodnie z rysunkiem planu,
 - b) realizacja drogi o nawierzchni utwardzonej,
 - c) dopuszcza się przekrój jednoprzestrzenny bez konieczności wydzielania krawężnikami jezdni i chodników.
- 4) **stawki procentowe, na podstawie których ustala się opłatę, o której mowa w art. 36 ust. 4 ustawy:**
 - ustala się stawkę w wysokości 0%.

**Rozdział 4.
Przepisy końcowe.**

§ 20. Traci moc uchwała nr XXVIII/253/2001 Rady Miejskiej w Lidzbarku z dnia 7 czerwca 2001 r. w sprawie uchwalenia zmiany miejscowego planu ogólnego zagospodarowania przestrzennego gminy Lidzbark we wsi Cibórz (działki nr 2/17).


§ 21. Wykonanie niniejszej uchwały powierza się Burmistrzowi Lidzbarka.

§ 22. 1. Uchwała wchodzi w życie po upływie 14 dni od dnia jej ogłoszenia w Dzienniku Urzędowym Województwa Warmińsko-Mazurskiego.

2. Uchwała, o której mowa w §1, podlega publikacji na stronie internetowej biuletynu informacji publicznej gminy.

Przewodniczący Rady
Miejskiej

Paweł Ciesielski

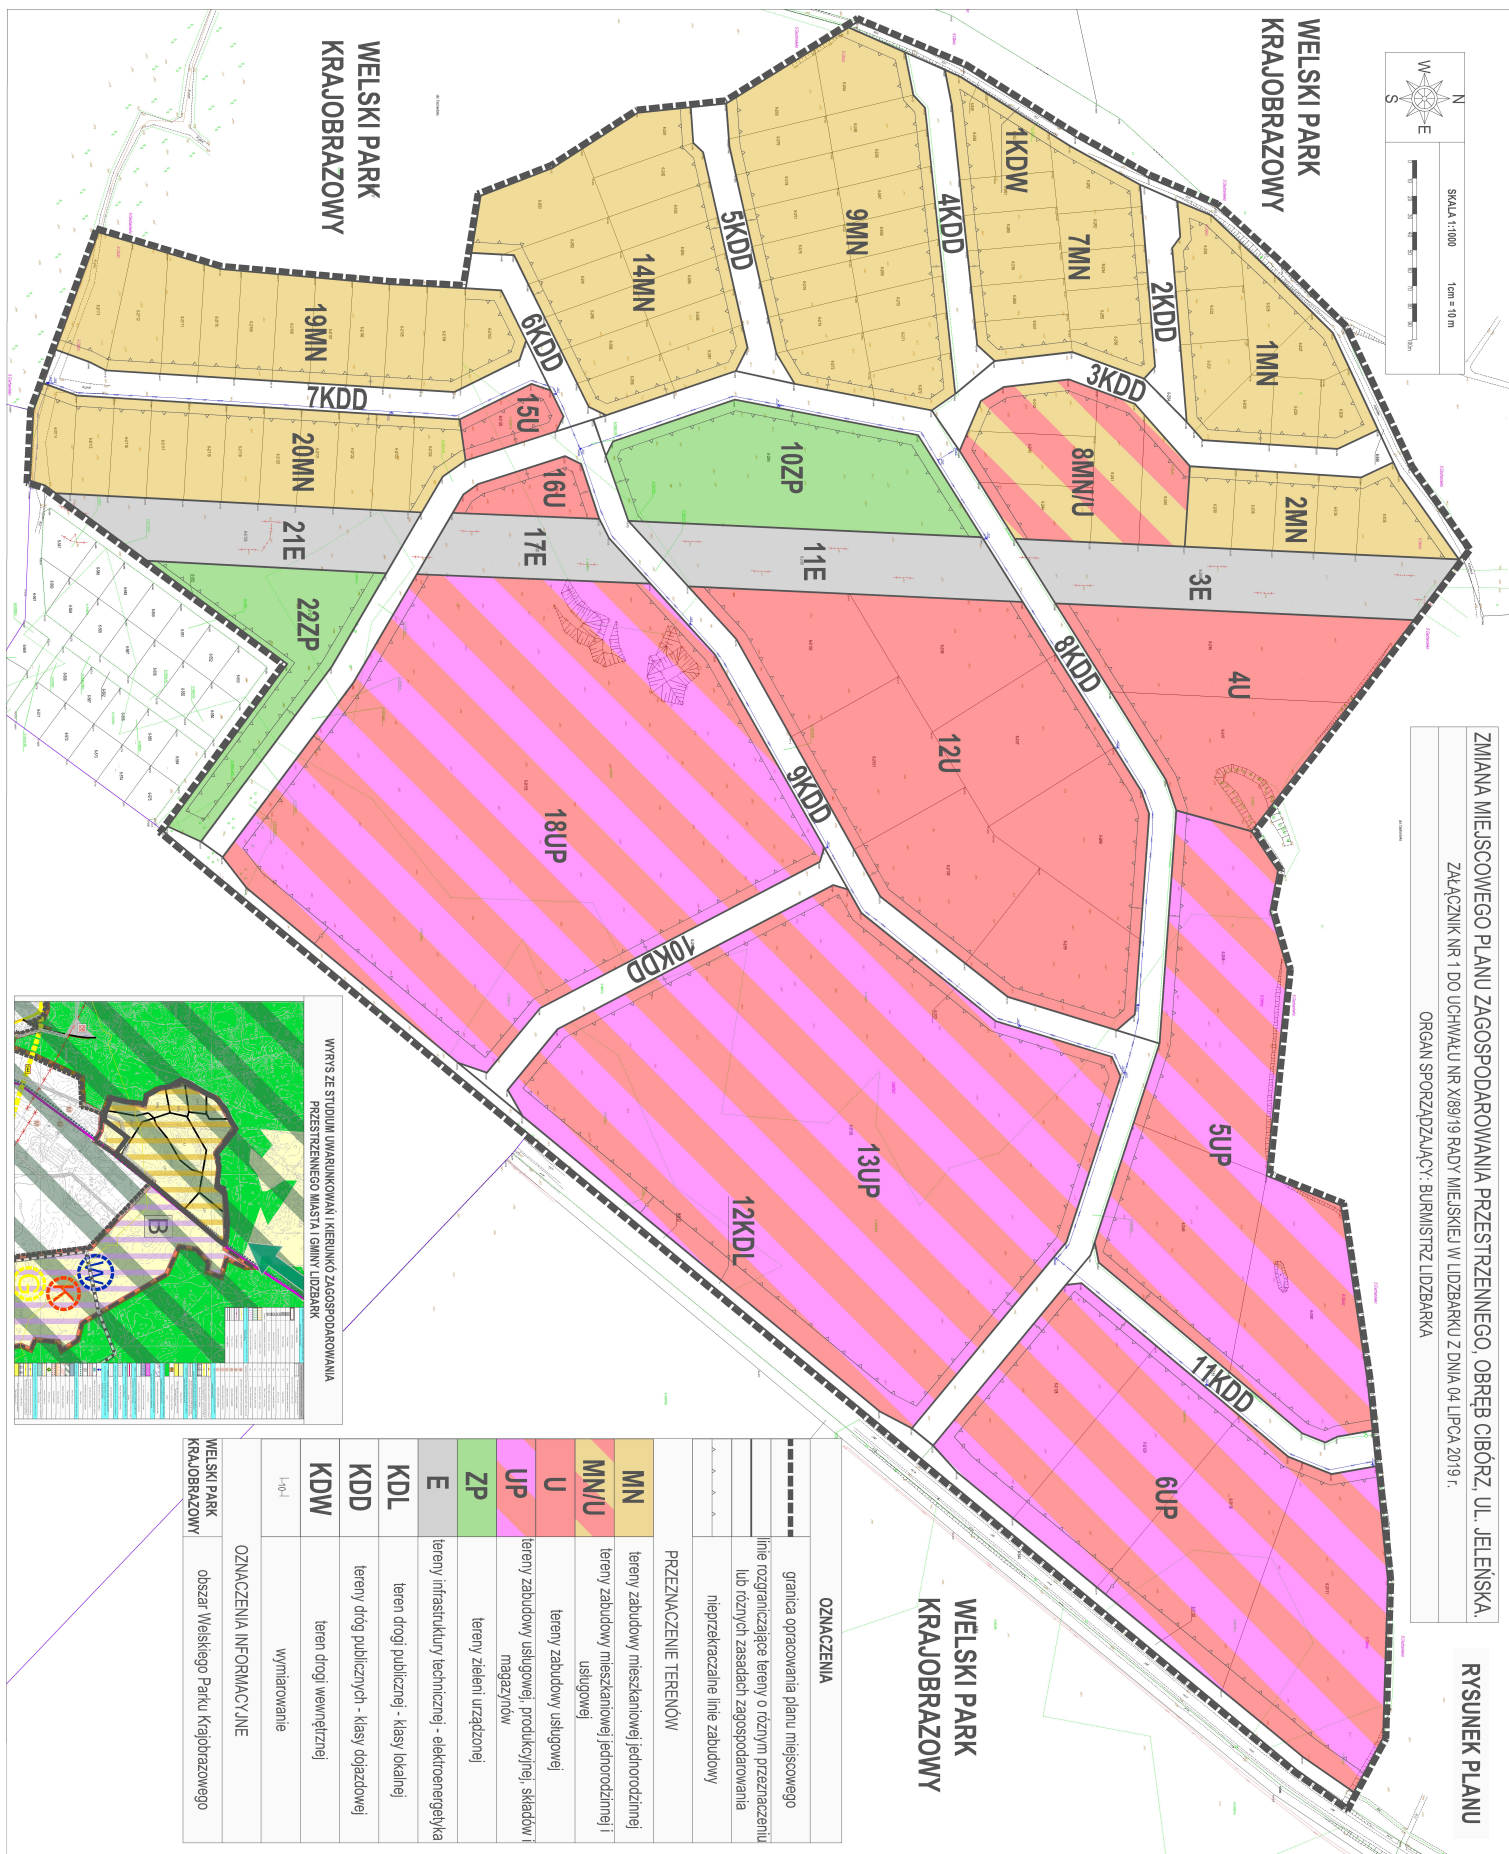

Załącznik Nr 2 do uchwały Nr X/89/19
Rady Miejskiej w Lidzbarku
z dnia 4 lipca 2019 r.

Rozstrzygnięcie o sposobie rozpatrzenia uwag do projektu planu miejscowego

W trakcie wyłożenia do publicznego wglądu, w dniach od 08.05.2019 r. do 31.05.2019. r. projektu miejscowego planu zagospodarowania przestrzennego obręb Cibórz, ul. Jeleńska, wraz z prognozą oddziaływania na środowisko oraz w terminie do dnia 24.06.2019 r. – **uwagi dotyczące projektu planu nie wpłynęły.**

Załącznik Nr 3 do uchwały Nr X/89/19
Rady Miejskiej w Lidzbarku
z dnia 4 lipca 2019 r.

Rozstrzygnięcie o sposobie realizacji, zapisanych w planie, inwestycji z zakresu infrastruktury technicznej, które należą do zadań własnych gminy oraz zasadach ich finansowania

Na podstawie art. 20 ust. 1 ustawy z dnia 27 marca 2003 r. o planowaniu i zagospodarowaniu przestrzennym (Dz. U. z 2018 r. poz. 1945, z 2019 r. poz. 60, 235, 730, 1009) określa się następujący sposób realizacji i zasady finansowania inwestycji z zakresu infrastruktury technicznej, które należą do zadań własnych gminy.

1. Inwestycje z zakresu komunikacji i infrastruktury technicznej przewidziane na obszarze objętym niniejszą uchwałą:

- 1) drogi oznaczone symbolami KDD, KDL wraz z infrastrukturą towarzyszącą,
- 2) infrastruktura elektroenergetyczna, wodociągowa, kanalizacyjna i telekomunikacyjna nie związana z obsługą dróg – budowa, rozbudowa, przebudowa lub modernizacja istniejących sieci.

2. Realizacja inwestycji będzie przebiegać zgodnie z obowiązującymi przepisami i normami, w tym m.in. z ustawą: Prawo budowlane, Prawo zamówień publicznych, Prawo ochrony środowiska, o drogach publicznych, o gospodarce nieruchomościami. Inwestycje w zakresie przesyłania i dystrybucji paliw gazowych, energii elektrycznej i ciepła realizowane będą w sposób określony w ustawie Prawo energetyczne. Dopuszcza się etapową realizację inwestycji.

3. Realizacja, zapisanych w planie, inwestycji z zakresu infrastruktury technicznej, które należą do zadań własnych gminy, będzie finansowana z budżetu gminy przy wykorzystaniu środków pozyskanych ze źródeł zewnętrznych.