



DZIENNIK URZĘDOWY

WOJEWÓDZTWA WARMIŃSKO-MAZURSKIEGO

Olsztyn, dnia 9 października 2019 r.

Poz. 4873

UCHWAŁA NR ORN.0007.79.2019 RADY MIEJSKIEJ W OLECKU

z dnia 30 sierpnia 2019 r.

w sprawie miejscowego planu zagospodarowania przestrzennego - Kukowo 3

Na podstawie art. 20 ust. 1 ustawy z dnia 27 marca 2003 r. o planowaniu i zagospodarowaniu przestrzennym (Dz. U. z 2018 r. poz.1945, z 2019 r. poz. 60, 235, 730, 1009) oraz Uchwały nr ORN.0007.41.2018 z Rady Miejskiej w Olecku z dnia 25 maja 2018 r. w sprawie przystąpienia do sporządzenia miejscowego planu zagospodarowania przestrzennego - Kukowo 3, stwierdzając, że niniejszy plan nie narusza ustaleń studium uwarunkowań i kierunków zagospodarowania przestrzennego miasta i gminy Olecko uchwalonego uchwałą Nr ORN.0007.94.2015 Rady Miejskiej w Olecku z dnia 29 grudnia 2015 r. z późn.zm, uchwała się co następuje:

USTALENIA WSTĘPNE

Rozdział 1.

§ 1. 1. Uchwała się miejscowy plan zagospodarowania przestrzennego - Kukowo 3, zwany w dalszej części uchwały planem. Granica obszaru objętego planem miejscowym została przedstawiona na rysunku planu stanowiącym załącznik nr 1 do niniejszej uchwały.

2. Miejscowy plan zagospodarowania przestrzennego - Kukowo 3 składa się z następujących integralnych elementów:

- 1) ustaleń planu stanowiących treść niniejszej uchwały;
- 2) załącznika nr 1 - rysunku planu sporządzonego na kopii mapy zasadniczej w skali 1:1000;
- 3) załącznika nr 2 - rozstrzygnięcia o sposobie rozpatrzenia uwag do projektu planu;
- 4) załącznika nr 3 - rozstrzygnięcia sposobu realizacji oraz zasad finansowania inwestycji z zakresu infrastruktury technicznej należących do zadań własnych Gminy Olecko.

3. Przedmiotem planu są ustalenia dotyczące:

- 1) przeznaczenia terenów oraz linii rozgraniczających tereny o różnym przeznaczeniu lub różnych zasadach zagospodarowania;
- 2) zasad ochrony i kształtowania ładu przestrzennego;
- 3) zasad ochrony środowiska, przyrody i krajobrazu oraz zasad kształtowania krajobrazu;
- 4) zasad ochrony dziedzictwa kulturowego i zabytków w tym krajobrazów kulturowych oraz dóbr kultury współczesnej – z racji braku ich występowania w granicy planu;
- 5) zasad kształtowania zabudowy oraz wskaźników zagospodarowania terenu, maksymalnej i minimalnej intensywności zabudowy, minimalnego udziału procentowego powierzchni biologicznie czynnej

w odniesieniu do powierzchni działki budowlanej, maksymalnej wysokości zabudowy, minimalnej liczby miejsc do parkowania i sposobu ich realizacji oraz linii zabudowy i gabarytów obiektów;

- 6) granic i sposobów zagospodarowania terenów lub obiektów podlegających ochronie na podstawie odrębnych przepisów, terenów górniczych, a także obszarów szczególnego zagrożenia powodzią, obszarów osuwania się mas ziemnych, krajobrazów priorytetowych określonych w audycie krajobrazowym oraz w planach zagospodarowania przestrzennego województwa;
- 7) szczegółowych zasad i warunków scalania i podziału nieruchomości objętych planem miejscowym;
- 8) szczególnych warunków zagospodarowania terenów oraz ograniczenia w ich użytkowaniu, w tym zakazu zabudowy;
- 9) zasad modernizacji, rozbudowy i budowy systemów komunikacji;
- 10) zasad modernizacji, rozbudowy i budowy systemów infrastruktury technicznej;
- 11) sposobu i terminu tymczasowego zagospodarowania, urządzania i użytkowania terenów;
- 12) stawek procentowych, na podstawie których ustala się opłatę, wynikającą ze wzrostu wartości nieruchomości w związku z uchwaleniem planu;
- 13) sposobu usytuowania obiektów budowlanych w stosunku do dróg i innych terenów publicznie dostępnych oraz do granic przyległych nieruchomości, kolorystyki obiektów budowlanych oraz pokrycia dachów;
- 14) minimalnej powierzchni nowo wydzielonych działek budowlanych.

4. Plan nie zawiera ustaleń z zakresu:

- 1) wymagań wynikających z potrzeb kształtowania przestrzeni publicznych – z racji braku ich występowania w granicy planu.

§ 2. 1. Jako obowiązujące ustala się następujące oznaczenia graficzne na rysunku planu:

- 1) granica obszaru objętego planem miejscowym;
- 2) linie rozgraniczające tereny o różnym przeznaczeniu i różnych zasadach zagospodarowania;
- 3) nieprzekraczalne linie zabudowy;
- 4) przeznaczenia terenów elementarnych i cyfrowo-literowe oznaczenia terenów elementarnych o określonym przeznaczeniu;
- 5) wymiarowanie podane w metrach.

2. Rysunek planu obowiązuje w następującym zakresie jego ustaleń dotyczących obszarów chronionych na podstawie przepisów odrębnych:

- 1) granicy obszaru objętego formą ochrony przyrody;
- 2) zabytku nieruchomego;
- 3) granicy strefy ochrony sanitarnej - 50 m od cmentarza;
- 4) granicy strefy ochrony sanitarnej - 150 m od cmentarza.

3. Elementy rysunku planu niewymienione w ust. 1 i 2 stanowią oznaczenia informacyjne.

4. Ustalenia cyfrowo – literowe terenów elementarnych należy rozumieć:

- 1) poz. 1. oznaczenia – symbol cyfrowy: liczba porządkowa określająca dany teren elementarny;
- 2) poz. 2. oznaczenia – symbol literowy: określający przeznaczenie terenu elementarnego zgodnie z ustaleniami § 4 i ustaleniami szczegółowymi planu.

SŁOWNIK POJĘĆ UŻYTYCH W UCHWALE

Rozdział 2.

§ 3. Ilekroć w uchwale jest mowa o:

- 1) **DJP** – należy przez to rozumieć duże jednostki przeliczeniowe inwentarza, o których mowa w przepisach odrębnych;
- 2) **dachu płaskim** – należy przez to rozumieć dach o kącie nachylenia połaci dachowych do 12°;
- 3) **froncie działki** – należy przez to rozumieć część działki budowlanej, która przylega do drogi, z której odbywa się główny wjazd lub wejście na działkę;
- 4) **granicy planu** – należy przez to rozumieć określoną na załączaniu graficznym do niniejszej uchwały granicę obszaru objętego planem miejscowym.
- 5) **linii rozgraniczającej** – należy przez to rozumieć linię rozgraniczającą tereny o różnym przeznaczeniu lub różnych zasadach zagospodarowania określoną na rysunku planu;
- 6) **nieprzekraczalnej linii zabudowy** – należy przez to rozumieć wyznaczoną na rysunku planu linię, której nie może przekroczyć żaden element budynku z zastrzeżeniem pkt. 7);
- 7) **nieprzekraczalnej linii zabudowy dla budynków mieszkalnych** – należy przez to rozumieć wyznaczoną na rysunku planu linię, której nie może przekroczyć żaden element budynku mieszkalnego realizowanego w ramach zabudowy zagrodowej;
- 8) **obsadzie** – należy przez to rozumieć nieprzekraczalną liczbę DJP w budynkach i obiektach inwentarskich;
- 9) **przeznaczeniu podstawowym** – należy przez to rozumieć przeznaczenie, które w ramach realizacji planu stanie się dominującą formą wykorzystania terenu; w ramach podstawowego przeznaczenia terenu elementarnego mieszczą się elementy zagospodarowania bezpośrednio z nim związane, warunkujące prawidłowe korzystanie z terenu elementarnego w jego liniach rozgraniczających;
- 10) **przepisach odrębnych** – należy przez to rozumieć obowiązujące przepisy aktów prawnych;
- 11) **strefie ochronnej** – należy przez to rozumieć obszar, w którym obowiązują ograniczenia w zabudowie i zagospodarowaniu terenów wynikające z przepisów odrębnych;
- 12) **terenie elementarnym** – należy przez to rozumieć fragment obszaru objętego planem oznaczony odrębnym symbolem cyfrowo – literowym, wyodrębniony liniami rozgraniczającymi, charakteryzujący się określonym przeznaczeniem i jednolitymi zasadami zagospodarowania wynikającymi z ustaleń planu;
- 13) **przeznaczeniu uzupełniającym** – należy przez to rozumieć przeznaczenie inne niż podstawowe, które uzupełnia lub wzbogaca przeznaczenie podstawowe; przeznaczenie uzupełniające nie może przekraczać 49% powierzchni działki lub powierzchni użytkowej budynków zlokalizowanych na danej działce budowlanej;
- 14) **usługach nieuciążliwych** – należy przez to rozumieć działalność gospodarczą o charakterze nieprodukcyjnym, ogólnospołeczną lub komercyjną, której celem jest zaspokojenie potrzeb ludności, nie zaliczaną do przedsięwzięć mogących zawsze znacząco oraz potencjalnie znacząco oddziaływać na środowisko, o których mowa w przepisach odrębnych;
- 15) **wysokości zabudowy** – w stosunku do budynków należy przez to rozumieć wysokość budynku zgodnie z przepisami odrębnymi, a w stosunku do innych niż budynki obiektów budowlanych – stanowi zewnętrzny, pionowy gabaryt, mierzony od poziomu gruntu do najwyższego punktu lub najwyższej krawędzi obiektu budowlanego. W przypadku lokalizacji innego niż budynek obiektu budowlanego na nierównym terenie, poziom gruntu należy wyznaczać jako średnią z wartości warstwic terenu w obrębie posadowienia obiektu;
- 16) **uciążliwości** – należy przez to rozumieć zjawiska fizyczne lub stany powodujące przekroczenie zasad współżycia społecznego, a także standardów jakości środowiska zgodnie z przepisami odrębnymi;
- 17) **zabudowie gospodarczo - garażowej** - należy przez to rozumieć budynki gospodarcze, budynki gospodarczo – garażowe, budynki garażowe i wiaty.

USTALENIA OGÓLNE

Rozdział 3.

Ustalenia dotyczące przeznaczenia terenów elementarnych w granicy obszaru objętego miejscowym planem

§ 4. Ustala się przeznaczenie terenów elementarnych oznaczonych symbolami zgodnie z rysunkiem planu:

- 1) **MN** – teren zabudowy mieszkaniowej jednorodzinnej;
- 2) **RM** – teren zabudowy zagrodowej;
- 3) **R** – teren rolniczy;
- 4) **Z** – teren zieleni;
- 5) **ZC** - teren cmentarza;
- 6) **ZL** – teren lasu;
- 7) **WP** - teren wód powierzchniowych śródlądowych płynących;
- 8) **WS** – teren wód powierzchniowych śródlądowych stojących;
- 9) **KDW** – teren drogi wewnętrznej.

Ustalenia dotyczące zasad ochrony i kształtowania ład przestrzennego

§ 5. Ustala się zasady ochrony i kształtowania ład przestrzennego:

- 1) ustala się lokalizację nowej zabudowy zgodnie z nieprzekraczalnymi liniami zabudowy oznaczonymi na rysunku planu oraz zgodnie z ustaleniami szczegółowymi planu dotyczącymi terenów elementarnych i przepisami odrębnymi;
- 2) zakazuje się stosowania jaskrawej, kontrastowej kolorystyki: elewacji, pokryć dachowych, zabudowy;
- 3) zakazuje się stosowania dachów o mijających się połaciach na wysokości kalenicy;
- 4) nakazuje się stosowanie jednolitej kolorystyki dachu w jednej bryle budynku;
- 5) zakazuje się tworzenia dominant w krajobrazie w postaci zgrupowań budynków inwentarskich, gdzie za zgrupowanie budynków należy rozumieć co najmniej trzy budynki inwentarskie, oddalone wzajemnie od siebie na odległość mniejszą niż 50 m.

Ustalenia dotyczące zasad ochrony środowiska, przyrody i krajobrazu oraz zasady kształtowania krajobrazu

§ 6. 1. Ustala się następujące zasady w zakresie ochrony środowiska:

- 1) zakazuje się wprowadzania nieoczyszczonych ścieków z placów utwardzonych do wód powierzchniowych i gruntu;
- 2) zakazuje się wprowadzania do gleby substancji mogących negatywnie wpływać na jakość wód podziemnych;
- 3) zakazuje się zmiany kierunku i natężenia odpływu wód opadowych lub roztopowych oraz kierunku odpływu wód ze źródeł ze szkodą dla gruntów sąsiednich, zgodnie z przepisami odrębnymi;
- 4) nakazuje się utrzymanie sieci melioracyjnych i drenażowych w należyтым stanie technicznym umożliwiającym zachowanie drożności poprzez ich ochronę przed zanieczyszczeniem, zarastaniem i zasypywaniem, zgodnie z przepisami odrębnymi;
- 5) dopuszcza się przebudowę, skanalizowanie sieci melioracyjnych i drenażowych, zgodnie z przepisami odrębnymi;
- 6) nakazuje się by uciążliwości generowane przez: obiekty związane z chowem lub hodowlą zwierząt, obiekty inwentarskie i budynki inwentarskie, zawierały się w granicach do których inwestor posiada tytuł prawny;
- 7) zakazuje się w granicach planu lokalizacji przedsięwzięć mogących zawsze znacząco oddziaływać na środowisko w rozumieniu przepisów odrębnych z zakresu ochrony środowiska.

2. Ustala się dopuszczalne poziomy hałasu, przyjmując odpowiednie przepisy z zakresu ochrony środowiska:

- 1) dla terenów elementarnych oznaczonych na rysunku planu symbolem literowym **MN** jak dla terenów zabudowy mieszkaniowej jednorodzinnej;
- 2) dla terenów elementarnych oznaczonych na rysunku planu symbolami literowymi **R** i **RM** jak dla terenów zabudowy zagrodowej;
- 3) dla pozostałych terenów elementarnych wyznaczonych w planie nie ustala się dopuszczalnych poziomów hałasu.

3. Zabudowę na terenach elementarnych o których mowa w ust. 2 położonych w sąsiedztwie drogi krajowej nr 65 należy realizować z zastosowaniem rozwiązań technicznych i technologicznych, które pozwolą spełnić wymagania wspomnianych wyżej norm hałasu z uwzględnieniem przepisów odrębnych.

4. W zakresie ochrony przyrody ustala się:

- 1) nakaz stosowania obowiązujących przepisów odrębnych związanych z lokalizacją części planu w granicach Obszaru Chronionego Krajobrazu Pojezierza Ełckiego.

5. W zakresie ochrony i kształtowania krajobrazu ustala się nakaz realizacji nowej zabudowy zgodnie ze wskaźnikami kształtowania zabudowy określonymi w ustaleniach szczegółowych planu.

Ustalenia dotyczące zasad ochrony dziedzictwa kulturowego i zabytków, w tym krajobrazów kulturowych oraz dóbr kultury współczesnej

§ 7. 1. Ustala się w zakresie ochrony dziedzictwa kulturowego i zabytków oraz dóbr kultury współczesnej zachowanie w granicach planu zabytek nieruchomy-nieczynny cmentarz ewangelicki podlegający ochronie stosownie do przepisów odrębnych.

2. W odniesieniu do obszaru, o którym mowa w ust. 1 obowiązują następujące zasady ochrony:

- 1) ochronie podlega układ przestrzenny cmentarza;
- 2) ochronie podlegają historyczne nagrobki oraz inne elementy np. obiekty małej architektury.

Ustalenia dotyczące granic i sposobów zagospodarowania terenów lub obiektów podlegających ochronie na podstawie odrębnych przepisów, terenów górniczych, a także obszarów szczególnego zagrożenia powodzią, obszarów osuwania się mas ziemnych, krajobrazów priorytetowych określonych w audycie krajobrazowym oraz w planach zagospodarowania przestrzennego województwa

§ 8. W granicach planu nie występują:

- 1) obszary szczególnego zagrożenia powodzią, obszary osuwania się mas ziemnych, tereny górnicze;
- 2) obszary krajobrazów priorytetowych ustalonych w planie zagospodarowania przestrzennego województwa;
- 3) obszary krajobrazów priorytetowych ustalonych na podstawie audytu krajobrazowego w związku z brakiem opracowania audytu krajobrazowego województwa warmińsko – mazurskiego.

Ustalenia dotyczące szczegółowych zasad i warunków scalania i podziału nieruchomości objętych planem miejscowym

§ 9. 1. Ustala się, że w granicach opracowania planu nie wyznacza się obszarów wymagających przeprowadzenia scaleń i podziału nieruchomości, w rozumieniu przepisów odrębnych z zakresu gospodarki nieruchomościami.

2. Ustala się w przypadku przeprowadzenia procedury scalenia i podziału nieruchomości szczegółowe zasady i warunki scalania i podziału nieruchomości dla terenu elementarnego oznaczonego symbolem **MN**:

- 1) minimalna powierzchnia działek – 1500 m²;
- 2) minimalna szerokość frontów działek – 30 m;
- 3) kąty położenia granic działek w stosunku do pasa drogowego 90° z tolerancją $\pm 10^\circ$ oraz 180° z tolerancją $\pm 10^\circ$. Ustala się, że szczegółowe zasady i warunki określone w ust. 2 nie dotyczą wydzielania działek pod sieci i urządzenia infrastruktury technicznej, których lokalizacja dopuszczona jest w ustaleniach ogólnych i szczegółowych planu.

Ustalenia dotyczące szczególnych warunków zagospodarowania terenów oraz ograniczenia w ich użytkowaniu, w tym zakaz zabudowy

§ 10. Ustala się szczególne warunki zagospodarowania terenów i ograniczenia w ich użytkowaniu:

- 1) w granicach stref ochronny sanitarnej w odległości 50 m i 150 m od cmentarza, obowiązują ograniczenia w zabudowie i zagospodarowaniu terenu wynikające z przepisów odrębnych, ustanowione dla cmentarza znajdującego się w granicach planu;
- 2) w sąsiedztwie napowietrznej linii elektroenergetycznej średniego napięcia, obowiązują ograniczenia w zabudowie i zagospodarowaniu terenu wynikające z przepisów odrębnych; przy realizacji zabudowy, zagospodarowania oraz nasadzeń zieleni należy stosować odpowiednie odległości od sieci wynikające z przepisów odrębnych;
- 3) ustala się ograniczenia w zabudowie i zagospodarowaniu terenów zlokalizowanych w sąsiedztwie lasu zgodnie z przepisami odrębnymi z zakresu bezpieczeństwa przeciwpożarowego.

Ustalenia dotyczące zasad modernizacji, rozbudowy i budowy systemów komunikacji

§ 11. Ustala się następujące zasady w zakresie systemów komunikacji:

- 1) powiązanie układu komunikacyjnego z układem zewnętrznym odbywa się poprzez zlokalizowane w bezpośrednim sąsiedztwie planu drogi, które posiadają dalszy przebieg w obrębie gminy i powiązane są z systemem komunikacyjnym w gminie;
- 2) obsługę komunikacyjną terenów elementarnych realizować z drogi wewnętrznej oznaczonej na rysunku planu symbolem literowym **KDW** oraz z gminnej drogi wewnętrznej znajdującej się poza granicami planu;
- 3) obsługę komunikacyjną terenów elementarnych realizować z drogi krajowej nr 65 zgodnie z przepisami odrębnymi;
- 4) ustala się wskaźniki i zasady wyposażenia terenów w odpowiednią liczbę miejsc do parkowania, zapewniającą zaspokojenie potrzeb w zakresie parkowania i postoju samochodów:
 - a) w granicach terenu elementarnego oznaczonego w planie symbolem literowym **MN**: minimum 1 miejsce parkingowe na jedno mieszkanie lub lokal użytkowy w budynku mieszkalnym jednorodzinnym;
 - b) w granicach terenów elementarnych oznaczonych w planie symbolami literowymi **RM** i **R**: minimum 1 miejsce parkingowe na jedno mieszkanie w budynku mieszkalnym w zabudowie zagrodowej;
 - c) 2 miejsca dla budynku inwentarskiego o łącznej powierzchni zabudowy poniżej 500 m²;
 - d) 2 miejsca na każde rozpoczęte 10 m² powierzchni zabudowy dla budynku lub zespołu budynków inwentarskich, o łącznej powierzchni zabudowy powyżej 1000 m²;
- 5) wyznacza się następujące zasady oraz liczbę miejsc przeznaczonych na parkowanie pojazdów zaopatrzonych w kartę parkingową:
 - a) nie mniej niż 1 stanowisko – jeżeli liczba stanowisk wynosi 6–15;
 - b) nie mniej niż 2 stanowiska – jeżeli liczba stanowisk wynosi 16–40;
 - c) nie mniej niż 8% ogólnej liczby stanowisk, jeżeli ogólna liczba stanowisk wynosi więcej niż 40.

Ustalenia dotyczące zasad modernizacji, rozbudowy i budowy systemów infrastruktury technicznej

§ 12. Ustala się następujące zasady w zakresie systemów infrastruktury technicznej:

- 1) powiązanie sieci infrastruktury technicznej z układem zewnętrznym odbywa się poprzez zlokalizowane w granicach planu lub w bezpośrednim sąsiedztwie planu sieci infrastruktury technicznej, które posiadają dalszy przebieg w obrębie gminy i powiązane są z gminnym systemem uzbrojenia terenu;
- 2) nakazuje się lokalizację sieci infrastruktury technicznej oraz stref ochronnych w granicach terenu elementarnego oznaczonego symbolem literowym **KDW**;

- a) dopuszcza się lokalizowanie nowych sieci wodociągowych i kanalizacji sanitarnej służących zaopatrzeniu rolnictwa i mieszkańców wsi na terenach elementarnych oznaczonych w planie symbolami literowymi **RM** i **R** w przypadku gdy lokalizacja tych sieci nie ogranicza realizacji podstawowego przeznaczenia terenu elementarnego i nie narusza przepisów odrębnych z zakresu ochrony gruntów rolnych i leśnych;
 - b) dopuszcza się lokalizowanie nowych: sieci wodociągowych, kanalizacji sanitarnej oraz podziemnych sieci elektroenergetycznych na terenie elementarnym oznaczonym w planie symbolem literowym **ZL** w przypadku, gdy lokalizacja tych sieci nie ogranicza realizacji podstawowego przeznaczenia terenu elementarnego, nie narusza przepisów odrębnych i nie powoduje konieczności zmiany sposobu użytkowania gruntów;
 - c) dopuszcza się lokalizowanie sieci infrastruktury technicznej oraz stref ochronnych w granicach terenu elementarnego oznaczonego symbolem literowym **WP**;
- 3) dopuszcza się lokalizację przyłączy do sieci infrastruktury technicznej w granicach terenów elementarnych oznaczonych symbolami literowymi **MN**, **RM**, **R**;
 - 4) dopuszcza się możliwość remontu i modernizacji istniejących sieci i urządzeń infrastruktury technicznej, na zasadach określonych w przepisach odrębnych oraz ustaleniach niniejszego planu;
 - 5) w granicach opracowania planu sieci infrastruktury technicznej z wyjątkiem sieci elektroenergetycznych należy wykonać jako podziemne;
 - 6) ustala się zaopatrzenie w wodę z sieci wodociągowej:
 - a) dopuszcza się zaopatrzenie w wodę z ujęć własnych, zgodnie z przepisami odrębnymi;
 - b) ustala się zaopatrzenie w wodę dla potrzeb przeciwpożarowych z gminnej sieci wodociągowej lub poprzez indywidualny system zaopatrzenia w wodę, na zasadach określonych w przepisach odrębnych;
 - c) ustala się, iż sieć wodociągowa musi posiadać parametry techniczne gwarantujące bezproblemowe zaopatrzenie w wodę istniejącej i projektowanej zabudowy oraz w razie potrzeb dla ochrony przeciwpożarowej;
 - 7) ustala się odprowadzanie ścieków do sieci kanalizacji sanitarnej;
 - a) ustala się, iż sieć kanalizacji sanitarnej musi posiadać parametry techniczne gwarantujące bezproblemowe odprowadzenie ścieków z istniejącej i projektowanej zabudowy;
 - b) dopuszcza się odprowadzenie ścieków do szczelnych atestowanych zbiorników bezodpływowych lub przydomowych oczyszczalni ścieków, zgodnie z przepisami odrębnymi;
 - c) nakazuje się, aby zastosowanie szczelnych atestowanych zbiorników bezodpływowych oraz przydomowych oczyszczalni ścieków nie tworzyło zagrożenia dla środowiska oraz warunków gruntowo-wodnych;
 - 8) ustala się odprowadzanie wód opadowych i roztopowych z powierzchni utwardzonych do otwartej lub zamkniętej sieci kanalizacji deszczowej wyposażonej w niezbędne urządzenia podczyszczające, zgodnie z przepisami odrębnymi;
 - a) dopuszcza się odprowadzanie wcześniej oczyszczonych wód opadowych i roztopowych z powierzchni utwardzonych do gruntu lub do ogólnodostępnych rowów melioracyjnych i przydrożnych, w sposób nie zagrażający środowisku oraz zasobom wód podziemnych, zgodnie z przepisami odrębnymi;
 - b) zakazuje się zmiany kierunku i natężenia odpływu wód opadowych lub roztopowych oraz kierunku odpływu wód ze źródeł ze szkodą dla gruntów sąsiednich, zgodnie z przepisami odrębnymi;
 - 9) ustala się zasady z zakresu zaopatrzenia w energię elektryczną:
 - a) ustala się, iż zaopatrzenie w energię elektryczną należy realizować z sieci elektroenergetycznej, zachowując istniejące linie i urządzenia elektroenergetyczne: nadziemne i doziemne linie o napięciu 15 kV; nadziemne i doziemne linie o napięciu 0,4 kV; stacje transformatorowe 15/0,4 kV;
 - b) ustala się, iż nowe sieci elektroenergetyczne średniego napięcia (SN) i niskiego napięcia (nN) należy wykonać jako nadziemne lub podziemne na zasadach określonych w przepisach odrębnych;

- c) w przypadku kolizji projektowanego zagospodarowania terenu z istniejącymi sieciami i urządzeniami elektroenergetycznymi, należy je przebudować w kolidującym zakresie, zgodnie z obowiązującymi przepisami odrębnymi.
- 10) ustala się zaopatrzenie w zakresie telekomunikacji z sieci telekomunikacyjnej lub w sposób indywidualny;
- a) w przypadku kolizji projektowanych obiektów z urządzeniami telekomunikacyjnymi, należy je przebudować i dostosować do projektowanego zagospodarowania terenu, zgodnie z obowiązującymi przepisami odrębnymi.
- 11) ustala się iż zaopatrzenie w ciepło należy realizować indywidualnie;
- a) dopuszcza się ogrzewanie urządzeniami, które nie powodują przekroczenia dopuszczalnych zawartości substancji w powietrzu zgodnie z obowiązującymi przepisami odrębnymi oraz energią elektryczną lub odnawialnymi źródłami energii o mocy nieprzekraczającej 100 kW, takimi jak panele ogniwo fotowoltaicznych czy kolektory słoneczne umieszczane na dachach budynków;
- b) do ogrzewania budynków zakazuje się stosowania urządzeń, które spowodowałyby przekroczenia dopuszczalnych zawartości substancji w powietrzu zgodnie z obowiązującymi przepisami odrębnymi;
- c) dopuszcza się zaopatrzenie w ciepło z sieci ciepłowniczej z chwilą jej wybudowania i oddania do użytkowania;
- 12) ustala się indywidualne zaopatrzenie w gaz, zgodnie z obowiązującymi przepisami odrębnymi;
- a) dopuszcza się zaopatrzenie w gaz z sieci gazowej z chwilą jej wybudowania i oddania do użytkowania;
- 13) ustala się zasady z zakresu gospodarki odpadami zgodnie z przepisami odrębnymi.

Ustalenia dotyczące sposobów i terminów tymczasowego zagospodarowania, urządzenia i użytkowania terenów

§ 13. 1. Dla terenów elementarnych wyznaczonych w granicach planu nie ustala się sposobu i terminu tymczasowego zagospodarowania, urządzenia i użytkowania.

2. Zakazuje się lokalizowania tymczasowych obiektów budowlanych, w rozumieniu przepisów odrębnych, za wyjątkiem zaplecza prowadzonych robót budowlanych.

Stawki procentowe, na podstawie których ustala się opłatę, wynikającą ze wzrostu wartości nieruchomości w związku z uchwaleniem planu

§ 14. Ustala się wysokości stawek procentowych dla naliczania opłat z tytułu wzrostu wartości nieruchomości związanych z uchwaleniem niniejszego planu dla terenów elementarnych oznaczonych symbolami literowymi:

- 1) **MN, RM, R** – 30%;
- 2) dla terenów nie wymienionych w pkt. 1 – 1%.

Minimalne powierzchnie nowo wydzielonych działek budowlanych

§ 15. 1. Ustala się następujące minimalne powierzchnie nowo wydzielonych działek budowlanych;

- 1) dla terenu elementarnego oznaczonego symbolem literowym **MN**: 1500 m²;
- 2) dla terenów elementarnych oznaczonych symbolem literowym **RM**: 3000 m²;
- 3) dla terenów elementarnych oznaczonych symbolem literowym **R**: 10000 m².
- 4) Dla terenów elementarnych innych niż wymienione w pkt. 1, 2, 3 minimalnej powierzchni nowo wydzielonej działki budowlanej nie ustala się. Wymogu wynikającego z ust. 1 nie stosuje się dla działek wydzielanych pod: urządzenia infrastruktury technicznej, drogi, dojścia, dojazdy, działek wydzielanych w celu polepszenia warunków zagospodarowania działki sąsiedniej oraz regulacji stanów prawnych nieruchomości.

USTALENIA SZCZEGÓŁOWE

Rozdział 4.

Ustalenia dotyczące zasad kształtowania zabudowy oraz wskaźniki zagospodarowania terenu elementarnego oznaczonego symbolem literowym MN

§ 16. Dla terenu elementarnego oznaczonego w planie symbolem cyfrowo-literowym 01MN ustala się:

- 1) przeznaczenie podstawowe: teren zabudowy mieszkaniowej jednorodzinnej;
- 2) przeznaczenie uzupełniające: zabudowa gospodarczo - garażowa, niezbędne do obsługi zabudowy: dojścia, dojazdy, infrastruktura techniczna;
- 3) zasady użytkowania i zagospodarowania terenu elementarnego:
 - a) budynek mieszkalny jednorodzinny w formie wolnostojącej;
 - b) budynki zabudowy gospodarczo - garażowej w formie wolnostojącej lub dobudowane do innych obiektów budowlanych;
 - c) nakazuje się realizację usług wyłącznie jako usługi nieuciążliwe;
 - d) nieprzekraczalna linia zabudowy – zgodnie z rysunkiem planu, ustaleniami ogólnymi, przepisami odrębnymi;
- 4) ograniczenia w zabudowie i zagospodarowaniu terenów elementarnych:
 - a) w granicach określonych na załączniku graficznym, w ramach terenu elementarnego, wyznaczona jest strefa ochrony sanitarnej, o której mowa w §10, ust.1. pkt. 1), w której obowiązują ograniczenia w zabudowie i zagospodarowaniu terenów wynikające z przepisów odrębnych;
- 5) wskaźniki zagospodarowania terenu elementarnego:
 - a) powierzchnia biologicznie czynna – min.65 % powierzchni działki budowlanej;
 - b) powierzchnia zabudowy – max. 0,35 powierzchni działki;
 - c) intensywność zabudowy – min. 0,01, max 1,05 powierzchni działki budowlanej;
- 6) powierzchnia zabudowy:
 - a) powierzchnia zabudowy pojedynczego budynku mieszkalnego jednorodzinnego: max. 200 m²;
 - b) powierzchnia zabudowy pojedynczego budynku zabudowy gospodarczo - garażowej: max. 100 m²;
- 7) wysokość zabudowy:
 - a) wysokość budynku mieszkalnego jednorodzinnego: max. 2 kondygnacje nadziemne, w tym poddasze użytkowe, nie wyżej niż 9 m;
 - b) wysokość budynków zabudowy gospodarczo - garażowej: 1 kondygnacja nadziemna, nie wyżej niż 6 m;
 - c) wysokość zabudowy niewymienionej w lit. a) i b) nie wyżej niż 4 m;
- 8) usytuowanie, geometria i pokrycie dachów, kolorystyka zabudowy:
 - a) kierunek głównej kalenicy budynków: prostopadle lub równolegle w stosunku do frontu działki lub najdłuższej granicy działki;
 - b) geometria i pokrycie dachów nad główną bryłą budynków: symetryczny, dwuspadowy lub wielospadowy z wyodrębnioną kalenicą, o kącie nachylenia połaci od 25 - 45°, kryty dachówką lub blachodachówką w odcieniach czerwieni lub brązu;
 - c) w elewacjach stosować materiały tradycyjne jak cegła, kamień, drewno, tynki o wyglądzie tynków tradycyjnych;
 - d) kolorystyka elewacji – barwy stonowane.

Ustalenia dotyczące zasad kształtowania zabudowy oraz wskaźniki zagospodarowania terenów elementarnych oznaczonych symbolem literowym RM

§ 17. Dla terenów elementarnych oznaczonych w planie symbolami cyfrowo-literowymi **01RM, 02RM, 03RM i 04RM** ustala się:

- 1) przeznaczenie podstawowe: teren zabudowy zagrodowej;
- 2) przeznaczenie uzupełniające: zabudowa gospodarczo - garażowa, niezbędne do obsługi zabudowy: dojścia, dojazdy, infrastruktura techniczna;
- 3) zasady użytkowania i zagospodarowania terenu elementarnego:
 - a) budynek mieszkalny w ramach zabudowy zagrodowej w formie wolnostojącej;
 - b) budynki zabudowy gospodarczo - garażowej w formie wolnostojącej lub dobudowane do innych obiektów budowlanych;
 - c) budynki inwentarskie realizować jako wolnostojące;
 - dopuszcza się maksymalnie dwa budynki inwentarskie na jednej działce budowlanej;
 - d) nieprzekraczalna linia zabudowy – zgodnie z rysunkiem planu, ustaleniami ogólnymi, przepisami odrębnymi;
- 4) zasady ochrony środowiska:
 - a) maksymalna obsada pojedynczego budynku inwentarskiego dla terenu elementarnego oznaczonego w planie symbolem cyfrowo - literowym **01RM** – poniżej 30 DJP, czyli poniżej 60 DJP dla przedsięwzięcia realizowanego na jednej działce budowlanej;
 - b) maksymalna obsada pojedynczego budynku inwentarskiego dla terenów elementarnych oznaczonych w planie symbolami cyfrowo – literowymi **02RM i 03RM** – poniżej 60 DJP, czyli poniżej 120 DJP dla przedsięwzięcia realizowanego na jednej działce budowlanej;
 - c) maksymalna obsada pojedynczego budynku inwentarskiego dla terenu elementarnego oznaczonego w planie symbolem cyfrowo - literowym **04RM** – poniżej 105 DJP, czyli poniżej 210 DJP dla przedsięwzięcia realizowanego na jednej działce budowlanej;
- 5) wskaźniki zagospodarowania terenów elementarnych:
 - a) powierzchnia biologicznie czynna – min.60 % powierzchni działki budowlanej;
 - b) powierzchnia zabudowy – max. 0,3 powierzchni działki;
 - c) intensywność zabudowy – min. 0,01, max. 0,9 powierzchni działki budowlanej;
- 6) powierzchnia zabudowy:
 - a) pojedynczego budynku mieszkalnego: max. 200 m²;
 - b) pojedynczego budynku zabudowy gospodarczo - garażowej: max. 300 m²;
 - c) pojedynczego budynku inwentarskiego: max. 500 m²;
- 7) szerokość elewacji frontowej:
 - a) max. 18 m – dla budynku mieszkalnego;
 - b) max. 25 m – dla budynków innych niż mieszkalne;
- 8) wysokość zabudowy:
 - a) wysokość budynków mieszkalnych: max. 2 kondygnacje nadziemne, w tym poddasze użytkowe, nie wyżej niż 9 m;
 - b) wysokość budynków innych niż mieszkalne: max. 1 kondygnacja nadziemna, nie wyżej niż 11 m;
 - c) wysokość budowli: nie wyżej niż 15 m;
 - d) wysokość zabudowy niewymienionej w lit. a), b), c) nie wyżej niż 4m;

9) usytuowanie, geometria i pokrycie dachów, kolorystyka zabudowy:

- a) kierunek głównej kalenicy budynków: prostopadle lub równolegle w stosunku do frontu działki lub najdłuższej granicy działki;
- b) geometria i pokrycie dachów nad główną bryłą budynków mieszkalnych: dach symetryczny, dwuspadowy lub wielospadowy, o kącie nachylenia połaci w przedziale 25-45°, kryty dachówką lub blachodachówką w odcieniach czerwieni lub brązu;
- c) geometria i pokrycie dachów nad główną bryłą budynków innych niż mieszkalne: dach symetryczny, dwuspadowy, o kącie nachylenia połaci w przedziale 12-45°, kryty materiałami w odcieniach czerwieni lub brązu;
 - dopuszcza się wykonanie dachów płaskich;
- d) w elewacjach budynków mieszkalnych oraz zabudowy gospodarczo – garażowej stosować materiały tradycyjne jak cegła, kamień, drewno, tynki o wyglądzie tynków tradycyjnych;
- e) kolorystyka elewacji – barwy stonowane.

Ustalenia dotyczące zasad kształtowania zabudowy oraz wskaźniki zagospodarowania terenów elementarnych oznaczonych symbolami literowymi R

§ 18. Dla terenów elementarnych oznaczonych w planie symbolami cyfrowo – literowymi **01R, 02R, 03R, 04R, 05R** ustala się:

- 1) przeznaczenie podstawowe: teren rolniczy;
- 2) przeznaczenie uzupełniające: niezbędne do obsługi zabudowy: dojścia, dojazdy, infrastruktura techniczna;
- 3) zasady użytkowania i zagospodarowania terenu elementarnego:
 - a) ustala się rolnicze użytkowanie terenów elementarnych w rozumieniu rolniczej przestrzeni produkcyjnej;
 - b) budynek mieszkalny w ramach zabudowy zagrodowej realizować jako wolnostojący;
 - c) budynki zabudowy gospodarczo - garażowej w formie wolnostojącej lub dobudowane do innych obiektów budowlanych;
 - d) budynki inwentarskie realizować jako wolnostojące;
 - dopuszcza się maksymalnie dwa budynki inwentarskie na jednej działce budowlanej;
 - e) nieprzekraczalne linie zabudowy – zgodnie z rysunkiem planu, przepisami ogólnymi, przepisami odrębnymi;
- 4) zasady ochrony środowiska:
 - a) maksymalna obsada pojedynczego budynku inwentarskiego dla terenu elementarnego oznaczonego w planie symbolem cyfrowo - literowym **01R** – poniżej 30 DJP, czyli poniżej 60 DJP dla przedsięwzięcia realizowanego na jednej działce budowlanej;
 - b) maksymalna obsada pojedynczego budynku inwentarskiego dla terenów elementarnych oznaczonych w planie symbolem cyfrowo - literowym **02R i 03R** – poniżej 60 DJP, czyli poniżej 120 DJP dla przedsięwzięcia realizowanego na jednej działce budowlanej;
 - c) maksymalna obsada pojedynczego budynku inwentarskiego dla terenów elementarnych oznaczonych w planie symbolem cyfrowo - literowym **04R i 05R** – poniżej 105 DJP, czyli poniżej 210 DJP dla przedsięwzięcia realizowanego na jednej działce budowlanej;
- 5) ograniczenia w zabudowie i zagospodarowaniu terenów elementarnych:
 - a) w granicach określonych na załączniku graficznym, w ramach terenów elementarnych oznaczonych symbolami cyfrowo - literowymi **02R i 03R**, wyznaczone są strefy ochrony sanitarnej, o których mowa w §10, ust.1. pkt. 1), w których obowiązują ograniczenia w zabudowie i zagospodarowaniu terenów wynikające z przepisów odrębnych;
- 6) wskaźniki zagospodarowania terenów elementarnych:
 - a) powierzchnia biologicznie czynna – min.95% powierzchni działki budowlanej;

- b) powierzchnia zabudowy – max. 0,01 powierzchni działki;
- c) intensywność zabudowy – min. 0,001, max. 0,01 powierzchni działki budowlanej;
- 7) powierzchnia zabudowy:
 - a) pojedynczego budynku mieszkalnego jednorodzinnego: max. 200 m²;
 - b) pojedynczego budynku zabudowy gospodarczo - garażowej: max. 300 m²;
 - c) pojedynczego budynku inwentarskiego: max. 500 m²;
- 8) szerokość elewacji frontowej:
 - a) max. 18 m – dla budynku mieszkalnego;
 - b) max. 25 m – dla budynków innych niż mieszkalne;
- 9) wysokość zabudowy:
 - a) wysokość budynków mieszkalnych: max. 2 kondygnacje nadziemne, w tym poddasze użytkowe, nie wyżej niż 9 m;
 - b) wysokość budynków innych niż mieszkalne: max. 1 kondygnacja nadziemna, nie wyżej niż 11 m;
 - c) wysokość budowli: nie wyżej niż 15 m;
 - d) wysokość zabudowy niewymienionej w lit. a), b), c) nie wyżej niż 4m;
- 10) usytuowanie, geometria i pokrycie dachów, kolorystyka zabudowy:
 - a) kierunek głównej kalenicy budynków: równoległe w stosunku do frontu działki;
 - b) geometria i pokrycie dachów nad główną bryłą budynków mieszkalnych: dach symetryczny, dwuspadowy lub wielospadowy, o kącie nachylenia połaci w przedziale 25-45°, kryty dachówką lub blachodachówką w odcieniach czerwieni lub brązu;
 - c) geometria i pokrycie dachów nad główną bryłą budynków innych niż mieszkalne: dach symetryczny, dwuspadowy, o kącie nachylenia połaci w przedziale 12-45°, kryty materiałami w odcieniach czerwieni lub brązu;
 - dopuszcza się wykonanie dachów płaskich;
 - d) w elewacjach budynków mieszkalnych i zabudowy gospodarczo - garażowej stosować materiały tradycyjne jak cegła, kamień, drewno, tynki o wyglądzie tynków tradycyjnych;
 - e) kolorystyka elewacji – barwy stonowane.

Ustalenia dotyczące zagospodarowania terenów elementarnych oznaczonych symbolem literowym Z

§ 19. Dla terenów elementarnych oznaczonych w planie symbolami cyfrowo-literowymi **01Z, 02Z, 03Z, 04Z, 05Z** ustala się:

- 1) przeznaczenie podstawowe: teren zieleni;
- 2) zasady użytkowania i zagospodarowania terenów elementarnych:
 - a) dopuszcza się pielęgnację i właściwe utrzymanie istniejącej zieleni;
 - b) zakazuje się lokalizacji obiektów budowlanych.

Ustalenia dotyczące zagospodarowania terenu elementarnego oznaczonego symbolem literowym ZC

§ 20. Dla terenu elementarnego oznaczonego w planie symbolem **01ZC** ustala się:

- 1) przeznaczenie podstawowe: teren cmentarza;
- 2) zasady użytkowania i zagospodarowania terenów elementarnych:
 - a) ustala się zachowanie cmentarza;
 - b) zagospodarowanie cmentarza należy realizować zgodnie ze stosownymi przepisami odrębnymi dotyczącymi cmentarzy i chowania zmarłych;

- c) dopuszcza się wykonywanie prac porządkowych i remontowych zgodnie z przepisami odrębnymi;
 - d) dopuszcza się wykonanie ogrodzenia cmentarza;
 - e) zakazuje się wznowienia pochówku;
 - f) zakazuje się realizacji nowych obiektów budowlanych;
 - g) powierzchnia biologicznie czynna: min.40% powierzchni działki budowlanej;
 - h) wysokość zabudowy – nie wyżej niż 3 m;
- 3) szczególne warunki zagospodarowania terenu elementarnego:
- a) w granicach terenu elementarnego ustala się ochronę zabytku nieruchomego - cmentarza ewangelickiego zgodnie z przepisami odrębnymi z zakresu ochrony zabytków i opieki nad zabytkami.

Ustalenia dotyczące zagospodarowania terenu elementarnego oznaczonego symbolem literowym ZL

§ 21. Dla terenu elementarnego oznaczonego w planie symbolem cyfrowo – literowym **01ZL** ustala się:

- 1) przeznaczenie podstawowe: teren lasu;
- 2) zasady użytkowania i zagospodarowania terenów elementarnych:
 - a) ustala się leśne użytkowanie terenów elementarnych zgodnie z przepisami odrębnymi.

Ustalenia dotyczące zagospodarowania terenu elementarnego oznaczonego symbolem literowym WP

§ 22. Dla terenu elementarnego oznaczonego w planie symbolem cyfrowo - literowym **01WP** ustala się:

- 1) przeznaczenie podstawowe: teren wód powierzchniowych śródlądowych płynących;
- 2) zasady użytkowania i zagospodarowania terenów elementarnych:
 - a) zakazuje się niszczenia brzegów i zanieczyszczania wody;
 - b) ustala się, że wszelkie prace związane z utrzymaniem i ochroną śródlądowych wód powierzchniowych płynących należy przeprowadzać zgodnie z obowiązującymi przepisami odrębnymi.

Ustalenia dotyczące zagospodarowania terenów elementarnych oznaczonych symbolem literowym WS

§ 23. Dla terenów elementarnych oznaczonych w planie symbolami cyfrowo-literowymi **01WS, 02WS, 03WS** ustala się:

- 1) przeznaczenie podstawowe: teren wód powierzchniowych śródlądowych stojących;
- 2) zasady użytkowania i zagospodarowania terenów elementarnych:
 - a) zakazuje się zanieczyszczania śródlądowych wód powierzchniowych stojących.

Ustalenia dotyczące zasad kształtowania zabudowy oraz wskaźniki zagospodarowania terenu elementarnego oznaczonego symbolem literowym KDW

§ 24. Dla terenu elementarnego oznaczonego w planie symbolem **01KDW** ustala się:

- 1) przeznaczenie podstawowe: teren drogi wewnętrznej;
- 2) przeznaczenie uzupełniające: infrastruktura techniczna realizowana zgodnie z przepisami odrębnymi;
- 3) zasady użytkowania i zagospodarowania terenu elementarnego:
 - a) ustala się szerokość w liniach rozgraniczających drogi:
 - **01KDW** – 5,0 m, zgodnie z rysunkiem planu;
 - b) dopuszcza się wykonanie dróg z materiałów nieprzepuszczalnych.


POSTANOWIENIA KOŃCOWE

§ 25. Uchwała wchodzi w życie po upływie 14 dni od dnia jej ogłoszenia w Dzienniku Urzędowym Województwa Warmińsko-Mazurskiego.

Przewodniczący Rady Miejskiej
Grzegorz Kłoczko

Załącznik Nr 1 do uchwały Nr ORN.0007.79.2019
Rady Miejskiej w Olecku
z dnia 30 sierpnia 2019 r.

MIEJSCOWY PLAN ZAGOSPODAROWANIA PRZESTRZENNEGO - KUKOWO 3

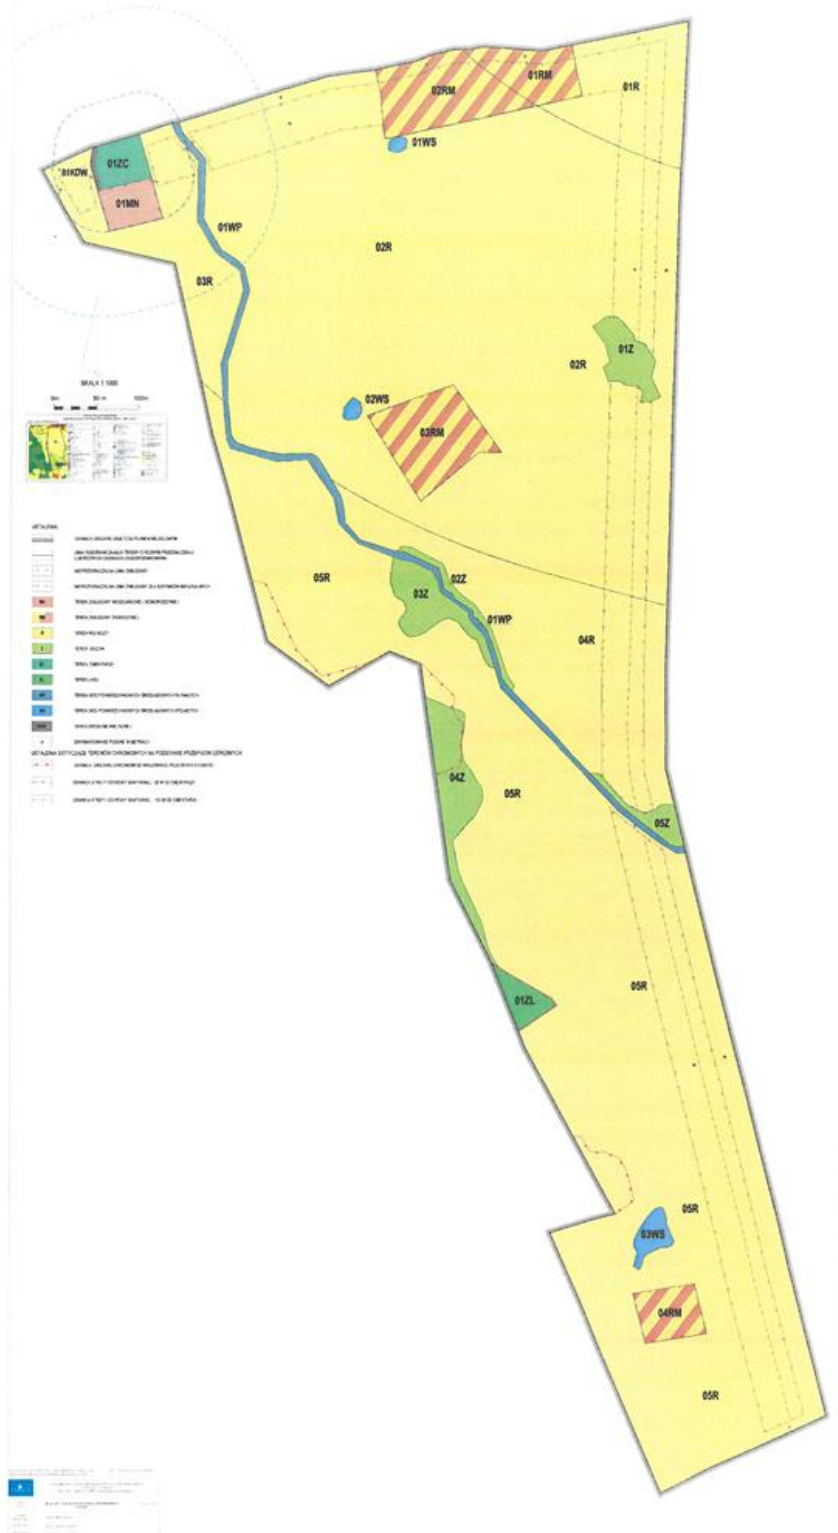

Załącznik Nr 2 do uchwały Nr ORN.0007.79.2019
Rady Miejskiej w Olecku
z dnia 30 sierpnia 2019 r.

ROZTRZYGNĘCIE O SPOSOBIE ROZPATRZENIA UWAG DO PROJEKTU MIEJSCOWEGO PLANU ZAGOSPODAROWANIA PRZESTRZENNEGO - KUKOWO 3

Rozstrzyga się co następuje:

w wyznaczonym terminie, t.j. od dnia 17.06.2019 r. do 22.07.2019 r. nie wpłynęła żadna uwaga do projektu miejscowego planu zagospodarowania przestrzennego.

Załącznik Nr 3 do uchwały Nr ORN.0007.79.2019
Rady Miejskiej w Olecku
z dnia 30 sierpnia 2019 r.

ROZSTRZYGNĘCIE O SPOSOBIE REALIZACJI, ZAPISANYCH W PLANIE INWESTYCJI Z ZAKRESU INFRASTRUKTURY TECHNICZNEJ, KTÓRE NALEŻĄ DO ZADAŃ WŁASNYCH GMINY, ORAZ ZASADACH ICH FINANSOWANIA

Na podstawie art. 20 ust. 1 ustawy z dnia 27 marca 2003 r. o planowaniu i zagospodarowaniu przestrzennym rozstrzyga się co następuje:

§ 1.

Inwestycje z zakresu infrastruktury technicznej należące do zadań własnych gminy to budowa dróg gminnych, sieci wodociągowej i kanalizacyjnej.

§ 2.

1. Zadania z zakresu budowy sieci wodociągowej i kanalizacyjnej finansowane będą na podstawie aktualnie obowiązujących przepisów ustawy o zbiorowym zaopatrzeniu w wodę i zbiorowym odprowadzaniu ścieków - z budżetu Gminy oraz dotacji z funduszy ochrony środowiska i funduszy unijnych lub na podstawie porozumień z innymi podmiotami.

2. Zadania z zakresu budowy sieci elektroenergetycznych i gazowych finansowane będą na podstawie aktualnie obowiązujących przepisów ustawy Prawo Energetyczne. Inwestycje z zakresu przesyłania i dystrybucji paliw gazowych, energii elektrycznej lub ciepła realizowane będą w sposób określony w aktualnie obowiązujących przepisach Prawa Energetycznego.