



DZIENNIK URZĘDOWY

WOJEWÓDZTWA WARMIŃSKO-MAZURSKIEGO

Olsztyn, dnia 13 maja 2020 r.

Poz. 2152

UCHWAŁA NR XVII/133/2020 RADY GMINY NOWE MIASTO LUBAWSKIE

z dnia 19 marca 2020 r.

w sprawie uchwalenia miejscowego planu zagospodarowania przestrzennego gminy Nowe Miasto Lubawskie w obrębie geodezyjnym Bratian

Na podstawie art. 18 ust. 2 pkt 5 ustawy z dnia 8 marca 1990 r. o samorządzie gminnym (tekst jedn. Dz. U. z 2019 r., poz. 506, z późn. zm.) oraz art. 20 ust. 1 ustawy z dnia 27 marca 2003 r. o planowaniu i zagospodarowaniu przestrzennym (tekst jedn. Dz. U. z 2020 r., poz. 293), w związku z Uchwałą VII/58/2019 Rady Gminy Nowe Miasto Lubawskie z dnia 30 maja 2019 r. w sprawie przystąpienia do sporządzenia miejscowego planu zagospodarowania przestrzennego gminy Nowe Miasto Lubawskie w obrębie geodezyjnym Bratian, stwierdzając, że ustalenia planu nie naruszają ustaleń Studium uwarunkowań i kierunków zagospodarowania przestrzennego gminy Nowe Miasto Lubawskie, przyjętego uchwałą nr XX/34/2000 Rady Gminy Nowe Miasto Lubawskie z/s w Mszanowie z dnia 11 grudnia 2000 r., zmienionego uchwałą nr XXV/117/05 Rady Gminy Nowe Miasto Lubawskie z/s w Mszanowie z dnia 29 marca 2005 r., uchwałą nr XXXII/182/2013 Rady Gminy Nowe Miasto Lubawskie z/s w Mszanowie z dnia 6 marca 2013 r. oraz uchwałą nr IX/70/2019 Rady Gminy Nowe Miasto Lubawskie z dnia 25 lipca 2019 r., Rada Gminy Nowe Miasto Lubawskie uchwała, co następuje:

Rozdział 1. Przepisy ogólne

§ 1. 1. Uchwala się miejscowy plan zagospodarowania przestrzennego gminy Nowe Miasto Lubawskie w obrębie geodezyjnym Bratian, zwany dalej planem.

2. Granice opracowania planu obejmują działki nr 1059/33 i 1104/1 oraz część działki nr 1104/8 o powierzchni 1,18 ha, położone w obrębie geodezyjnym Bratian.

§ 2. Integralną częścią niniejszej uchwały są następujące załączniki:

- 1) rysunek planu w skali 1:1000, stanowiący załącznik nr 1 do uchwały;
- 2) rozstrzygnięcie o sposobie rozpatrzenia nieuwzględnionych uwag do projektu planu, stanowiące załącznik nr 2 do uchwały;
- 3) rozstrzygnięcie o sposobie realizacji zapisanych w planie inwestycji z zakresu infrastruktury technicznej, które należą do zadań własnych gminy oraz zasadach ich finansowania, zgodnie z przepisami o finansach publicznych, stanowiące załącznik nr 3 do uchwały.

§ 3. Niżej wymienione określenia użyte w niniejszej uchwale należy rozumieć następująco:

- 1) aglomeracja – w rozumieniu przepisów ustawy z dnia 20 lipca 2017 r. Prawo wodne;
- 2) dach płaski – dach o kącie nachylenia połaci dachowych nie większym niż 12°;
- 3) dach stromy – dach dwu- lub wielospadowy o kącie nachylenia głównych połaci dachowych w przedziale 30° - 40°;

- 4) nieprzekraczalna linia zabudowy – wyznaczona na rysunku planu linia, której nie może przekroczyć żaden element budynku;
- 5) powierzchnia biologicznie czynna – teren biologicznie czynny w rozumieniu przepisów odrębnych dotyczących warunków technicznych, jakim powinny odpowiadać budynki i ich usytuowanie;
- 6) poziom terenu – w rozumieniu przepisów odrębnych dotyczących warunków technicznych, jakim powinny odpowiadać budynki i ich usytuowanie;
- 7) przepisy odrębne – przepisy ustaw wraz z przepisami aktów wykonawczych oraz inne obowiązujące przepisy;
- 8) przeznaczenie podstawowe – jedyne lub przeważające w sposób ustalony planem przeznaczenie terenu;
- 9) przeznaczenie uzupełniające – przeznaczenie, które uzupełnia lub wzbogaca przeznaczenie podstawowe;
- 10) system NCS – opatentowany system opisywania barwy, charakteryzujący się jej definiowaniem poprzez wskazanie udziału i stopnia nasycenia składowych dwóch kolorów achromatycznych (czerni S i bieli W) oraz czterech chromatycznych (żółtego Y, czerwonego R, niebieskiego B i zielonego G);
- 11) teren – fragment obszaru planu o określonym przeznaczeniu oraz o określonych zasadach zagospodarowania, wydzielony na rysunku planu liniami rozgraniczającymi i oznaczony symbolem literowym lub cyfrowym i literowym;
- 12) uchwała – niniejsza uchwała Rady Gminy Nowe Miasto Lubawskie;
- 13) ustawa – ustawa o planowaniu i zagospodarowaniu przestrzennym;
- 14) wysokość zabudowy – w odniesieniu do budynków – wysokość mierzona zgodnie z §6 Rozporządzenia Ministra Infrastruktury z dnia 12 kwietnia 2002 r. w sprawie warunków technicznych, jakim powinny odpowiadać budynki i ich usytuowanie; w odniesieniu do pozostałych obiektów budowlanych – wysokość mierzona od poziomu terenu usytuowania obiektu do najwyższej położonego elementu konstrukcyjnego obiektu.

§ 4. W planie ustala się:

- 1) przeznaczenie terenów oraz linie rozgraniczające tereny o różnym przeznaczeniu lub różnych zasadach zagospodarowania;
- 2) zasady ochrony i kształtowania ładu przestrzennego;
- 3) zasady ochrony środowiska, przyrody i krajobrazu oraz zasady kształtowania krajobrazu;
- 4) zasady ochrony dziedzictwa kulturowego i zabytków, w tym krajobrazów kulturowych, oraz dóbr kultury współczesnej;
- 5) wymagania wynikające z potrzeb kształtowania przestrzeni publicznych;
- 6) zasady kształtowania zabudowy oraz wskaźniki zagospodarowania terenu;
- 7) granice i sposoby zagospodarowania terenów lub obiektów podlegających ochronie, na podstawie odrębnych przepisów;
- 8) szczegółowe zasady i warunki scalania i podziału nieruchomości;
- 9) szczególne warunki zagospodarowania terenów oraz ograniczenia w ich użytkowaniu, w tym zakaz zabudowy;
- 10) zasady modernizacji, rozbudowy i budowy systemów komunikacji i infrastruktury technicznej;
- 11) sposób i termin tymczasowego zagospodarowania, urządzania i użytkowania terenów;
- 12) stawki procentowe, na podstawie których ustala się opłatę, o której mowa w art. 36 ust. 4 ustawy.

§ 5. 1. Następujące oznaczenia graficzne na rysunku planu są ustaleniami planu:

- 1) granica obszaru objętego planem;
- 2) linie rozgraniczające tereny o różnym przeznaczeniu lub różnych zasadach zagospodarowania;
- 3) nieprzekraczalne linie zabudowy;

- 4) zwymiarowane odległości określone w metrach;
 - 5) przeznaczenie terenów;
 - 6) obszary wymagające szczególnych warunków zagospodarowania terenu: strefa 12 m od lasu.
2. Oznaczenia graficzne na rysunku planu nie wymienione w ust. 1 mają charakter informacyjny.

Rozdział 2.

Przeznaczenie terenów w planie

§ 6. 1. Użyte w uchwale i na rysunku planu symbole terenu oznaczają:

- 1) MN – tereny zabudowy mieszkaniowej jednorodzinnej;
- 2) ZP – tereny zieleni urządzonej
- 3) KDD – teren drogi publicznej klasy dojazdowej.

Rozdział 3.

Zasady ochrony i kształtowania ład przestrzennego

§ 7. Ustalenia w zakresie sytuowania budynków:

- 1) sytuowanie jednego budynku mieszkalnego na jednej działce budowlanej;
- 2) nieprzekraczalne linie zabudowy według rysunku planu; w miejscach, gdzie nie oznaczono nieprzekraczalnej linii zabudowy, odległości od granic działki należy przyjmować zgodnie z przepisami odrębnymi.

§ 8. Ustalenia w zakresie wysokości zabudowy:

- 1) maksymalna wysokość budynków – według ustaleń szczegółowych dla terenów;
- 2) maksymalna wysokość masztów i słupów, z wyłączeniem obiektów z zakresu łączności publicznej – 12 m;
- 3) maksymalna wysokość pozostałych obiektów budowlanych, z wyłączeniem ogrodzeń i obiektów małej architektury – 3 m.

§ 9. Ustalenia w zakresie kolorystyki obiektów budowlanych:

- 1) dla pokryć dachów stromych:
 - a) materiał pokrycia dachowego: dachówka ceramiczna, cementowa, blacho dachówka lub gont bitumiczny,
 - b) kolorystyka dachów:
 - dla barwionych materiałów: odcienie ceglastego, czerwonego, brązowego – w systemie NCS kolory od „Y10R” do „Y80R” o odcieniach mieszczących się w przedziale od 3010 do 8010,
 - dla niebarwionych materiałów – ich kolor naturalny;
- 2) dla elewacji budynków:
 - a) dla barwionych materiałów elewacyjnych: kolor biały, jasne odcienie szarego – w systemie NCS kolor „N” o odcieniach mieszczących się w przedziale od 0500 do 2500 oraz jasne odcienie beżowego i żółtego - w systemie NCS kolory od „Y”, do „Y20R” o odcieniach mieszczących się w przedziale od 0505 do 0550 i od 1005 do 1040,
 - b) dla niebarwionych materiałów elewacyjnych takich jak drewno, kamień, cegła, metal, szkło – ich kolor naturalny;
- 3) ustalenia pkt 2 nie dotyczą stolarki okiennej i drzwiowej.

Rozdział 4.

Zasady ochrony środowiska, przyrody i krajobrazu oraz zasady kształtowania krajobrazu

§ 10. Dopuszczalne poziomu hałasu w środowisku, określone w przepisach odrębnych, dla terenów oznaczonych symbolem MN należy stosować jak dla terenów zabudowy mieszkaniowej jednorodzinnej.

Rozdział 5.

Zasady ochrony dziedzictwa kulturowego i zabytków, w tym krajobrazów kulturowych, oraz dóbr kultury współczesnej

§ 11. W granicach obszaru objętego planem nie występują obiekty chronione lub wymagające ochrony.

Rozdział 6.

Wymagania wynikające z potrzeb kształtowania przestrzeni publicznych

§ 12. 1. Przestrzeń publiczną w granicach obszaru objętego planem stanowi teren drogi publicznej oznaczonej symbolem KDD.

2. W przestrzeni publicznej, o której mowa w ust. 1 zakazuje się lokalizacji tymczasowych obiektów handlowo-usługowych.

Rozdział 7.

Granice i sposoby zagospodarowania terenów lub obiektów podlegających ochronie, na podstawie odrębnych przepisów

§ 13. 1. W granicach obszaru objętego planem nie występują tereny lub obiekty podlegające ochronie, na podstawie odrębnych przepisów, tereny górnicze, a także obszary szczególnego zagrożenia powodzią, obszary osuwania się mas ziemnych.

2. Na dzień sporządzenia planu nie został sporządzony audyt krajobrazowy i nie zostały określone krajobrazy priorytetowe.

Rozdział 8.

Szczegółowe zasady i warunki scalania i podziału nieruchomości

§ 14. Ustalenia w zakresie szczegółowych zasad i warunków scalania i podziału nieruchomości:

1. Nie wyznacza się granic obszarów wymagających przeprowadzenia scaleń i podziałów nieruchomości w rozumieniu przepisów odrębnych.

2. Parametry działek uzyskiwanych w wyniku scalania i podziału nieruchomości dla terenów MN:

1) minimalna powierzchnia działki:

a) dla terenu MN1 – 1200 m²,

b) dla terenu MN2 – 900 m²,

2) minimalna szerokość frontu działki: 20 m;

3) kąt położenia granic działek w stosunku do pasa drogowego: 85° - 95°.

Rozdział 9.

Szczególne warunki zagospodarowania terenów oraz ograniczenia w ich użytkowaniu, w tym zakaz zabudowy

§ 15. 1. Ustala się granicę strefy 12 od lasu.

2. W strefie 12 m od lasu z przepisów odrębnych wynikają ograniczenia dla sytuowania budynków z uwagi na bezpieczeństwo pożarowe związane z odległością od lasu.

Rozdział 10.

Zasady modernizacji, rozbudowy i budowy systemów komunikacji

§ 16. Ustalenia w zakresie zasad modernizacji, rozbudowy i budowy systemów komunikacji:

1. Powiązanie obszaru planu z układem zewnętrznym za pośrednictwem istniejących dróg gminnych.

2. Wyznacza się układ komunikacyjny w obszarze planu w postaci drogi publicznej oznaczonej symbolem KDD, stanowiącej poszerzenie istniejącej drogi.

3. Obsługa komunikacyjna poszczególnych nieruchomości z istniejących dróg gminnych.

4. Zasady obsługi parkingowej:

- 1) potrzeby parkingowe należy zapewnić w granicach działki budowlanej inwestycji, na powierzchni terenu lub w garażu;
- 2) dla zabudowy mieszkaniowej jednorodzinnej ustala się 2 miejsca do parkowania na jedno mieszkanie lub jeden lokal mieszkalny;
- 3) realizacja miejsc postojowych przeznaczonych na parkowanie pojazdów zaopatrzonych w kartę parkingową zgodnie z przepisami odrębnymi.

Rozdział 11.

Zasady modernizacji, rozbudowy i budowy systemów infrastruktury technicznej

§ 17. 1. Ustalenia w zakresie zaopatrzenia w wodę – zaopatrzenie w wodę z sieci wodociągowej zasilanej z ujęć zlokalizowanych poza obszarem planu;

2. Ustalenia w zakresie kanalizacji sanitarnej – odprowadzanie ścieków komunalnych do sieci kanalizacji sanitarnej;

3. Ustalenia w zakresie odprowadzania wód opadowych i roztopowych:

- 1) zagospodarowanie wód opadowych i roztopowych w granicach działki budowlanej, poprzez ich odprowadzenie do gruntu, do studni chłonnych lub do zbiorników retencyjnych;
- 2) wody opadowe i roztopowe pochodzące z powierzchni zanieczyszczonych o nieprzepuszczalnej nawierzchni należy odprowadzić do gruntu lub studni chłonnych po uprzednim oczyszczeniu w stopniu określonym w przepisach odrębnych;
- 3) zakaz kształtowania powierzchni działek w sposób mogący powodować spływ wody na sąsiednie tereny lub tworzenie się na sąsiednich terenach zastoin wody na skutek podniesienia poziomu gruntu.

4. Ustalenia w zakresie zaopatrzenia w energię elektryczną:

- 1) zaopatrzenie w energię elektryczną z sieci elektroenergetycznej średniego i niskiego napięcia;
- 2) dopuszcza się budowę i użytkowanie indywidualnych źródeł zaopatrzenia w energię elektryczną wykorzystujących odnawialne źródła energii (w formie mikroinstalacji), z wyłączeniem siłowni wiatrowych.

5. Ustalenia w zakresie zaopatrzenia w gaz:

- 1) zaopatrzenie w gaz z sieci gazowej;
- 2) dopuszcza się budowę i użytkowanie indywidualnego źródła zaopatrzenia w gaz płynny (LPG) do czasu objęcia działki budowlanej siecią gazową.

6. Ustalenia w zakresie zaopatrzenia w ciepło:

- 1) zaopatrzenie w ciepło z indywidualnych urządzeń wykorzystujących konwencjonalne lub odnawialne źródła ciepła, spełniających wymagania przepisów odrębnych;
- 2) niedopuszczalne jest stosowanie urządzeń, rozwiązań technicznych i technologii, które nie zapewniają wymaganych przepisami poziomów emisji.

7. Ustalenia w zakresie obsługi telekomunikacyjnej – dostęp do sieci telekomunikacyjnych poprzez infrastrukturę telekomunikacyjną.

8. Ustalenia w zakresie gospodarowania odpadami – zgodnie z obowiązującym regulaminem utrzymania czystości i porządku w gminie.

Rozdział 12.

Sposób i termin tymczasowego zagospodarowania, urządzania i użytkowania terenów

§ 18. Dopuszcza się utrzymanie dotychczasowego sposobu użytkowania terenów i obiektów budowlanych do czasu ich zagospodarowania zgodnie z planem.

Rozdział 13.

Ustalenia szczegółowe

§ 19. Ustalenia dla terenu oznaczonego na rysunku planu symbolem MN1:

1) przeznaczenie terenu:

- a) podstawowe – zabudowa mieszkaniowa jednorodzinna wolnostojąca,
- b) uzupełniające – obiekty i urządzenia infrastruktury technicznej służące obsłudze terenu;

2) wskaźniki kształtowania zabudowy i zagospodarowania terenu:

a) maksymalna wysokość budynków:

- dla budynków mieszkalnych – 9 m,
- dla budynków gospodarczych i garaży – 6 m,

b) forma dachu i ukształtowanie połaci dachowych – dachy strome, dla budynków gospodarczych i garaży dopuszcza się dachy płaskie,

c) minimalna intensywność zabudowy – 0,06,

d) maksymalna intensywność zabudowy – 0,6,

e) maksymalna powierzchnia zabudowy – 30% powierzchni działki budowlanej,

f) minimalny udział procentowy powierzchni biologicznie czynnej – 60% powierzchni działki budowlanej;

3) minimalna powierzchnia nowo wydzielanych działek budowlanych z podziału nieruchomości – 1200 m².**§ 20. Ustalenia dla terenu oznaczonego na rysunku planu symbolem MN2:**

1) przeznaczenie terenu:

- a) podstawowe – zabudowa mieszkaniowa jednorodzinna wolnostojąca,
- b) uzupełniające – obiekty i urządzenia infrastruktury technicznej służące obsłudze terenu;

2) wskaźniki kształtowania zabudowy i zagospodarowania terenu:

a) maksymalna wysokość budynków:

- dla budynków mieszkalnych – 10 m,
- dla budynków gospodarczych i garaży – 6 m,

b) forma dachu i ukształtowanie połaci dachowych – dachy strome, dla budynków gospodarczych i garaży dopuszcza się dachy płaskie,

c) minimalna intensywność zabudowy – 0,06,

d) maksymalna intensywność zabudowy – 0,8,

e) maksymalna powierzchnia zabudowy – 30% powierzchni działki budowlanej,

f) minimalny udział procentowy powierzchni biologicznie czynnej – 60% powierzchni działki budowlanej;

3) minimalna powierzchnia nowo wydzielanych działek budowlanych z podziału nieruchomości – 900 m².**§ 21. Ustalenia dla terenu oznaczonego na rysunku planu symbolem ZP1:**

1) przeznaczenie terenu:

- a) podstawowe – zieleń urządzonej,
- b) uzupełniające – obiekty i urządzenia infrastruktury technicznej służące obsłudze terenu;

2) wskaźniki kształtowania zabudowy i zagospodarowania terenu:

a) zakaz zabudowy budynkami,

b) dopuszcza się lokalizację obiektów małej architektury,

c) minimalny udział procentowy powierzchni biologicznie czynnej – 70%.

§ 22. Ustalenia dla terenu oznaczonego na rysunku planu symbolem ZP2:

1) przeznaczenie terenu:

- a) podstawowe – zieleń urządzona,
 - b) uzupełniające – obiekty i urządzenia infrastruktury technicznej służące obsłudze terenu;
- 2) wskaźniki kształtowania zabudowy i zagospodarowania terenu:
- a) zakaz zabudowy budynkami,
 - b) minimalny udział procentowy powierzchni biologicznie czynnej – 90%.

§ 23. Ustalenia dla terenu oznaczonego na rysunku planu symbolem KDD:

- 1) przeznaczenie terenu:
- a) podstawowe – droga publiczna klasy dojazdowej – poszerzenie istniejącej drogi,
 - b) uzupełniające – obiekty i urządzenia infrastruktury technicznej;
- 2) teren inwestycji celu publicznego o znaczeniu lokalnym;
- 3) zasady zagospodarowania terenu:
- a) szerokość drogi w liniach rozgraniczających – zgodnie z rysunkiem planu,
 - b) minimalny udział procentowy powierzchni biologicznie czynnej – 5%.

Rozdział 14.

Stawki procentowe do naliczania opłat z tytułu wzrostu wartości nieruchomości w związku z uchwaleniem planu

§ 24. Stawkę procentową, na podstawie której ustala się opłatę, o której mowa w art. 36 ust. 4 ustawy, ustala się w wysokości 30%.

Rozdział 15.


Przepisy końcowe

§ 25. Wykonanie uchwały powierza się Wójtowi Gminy Nowe Miasto Lubawskie.

§ 26. Uchwała wchodzi w życie po upływie 14 dni od dnia jej publikacji w Dzienniku Urzędowym Województwa Warmińsko-Mazurskiego.

Przewodniczący Rady Gminy

Zbigniew Wiśniewski

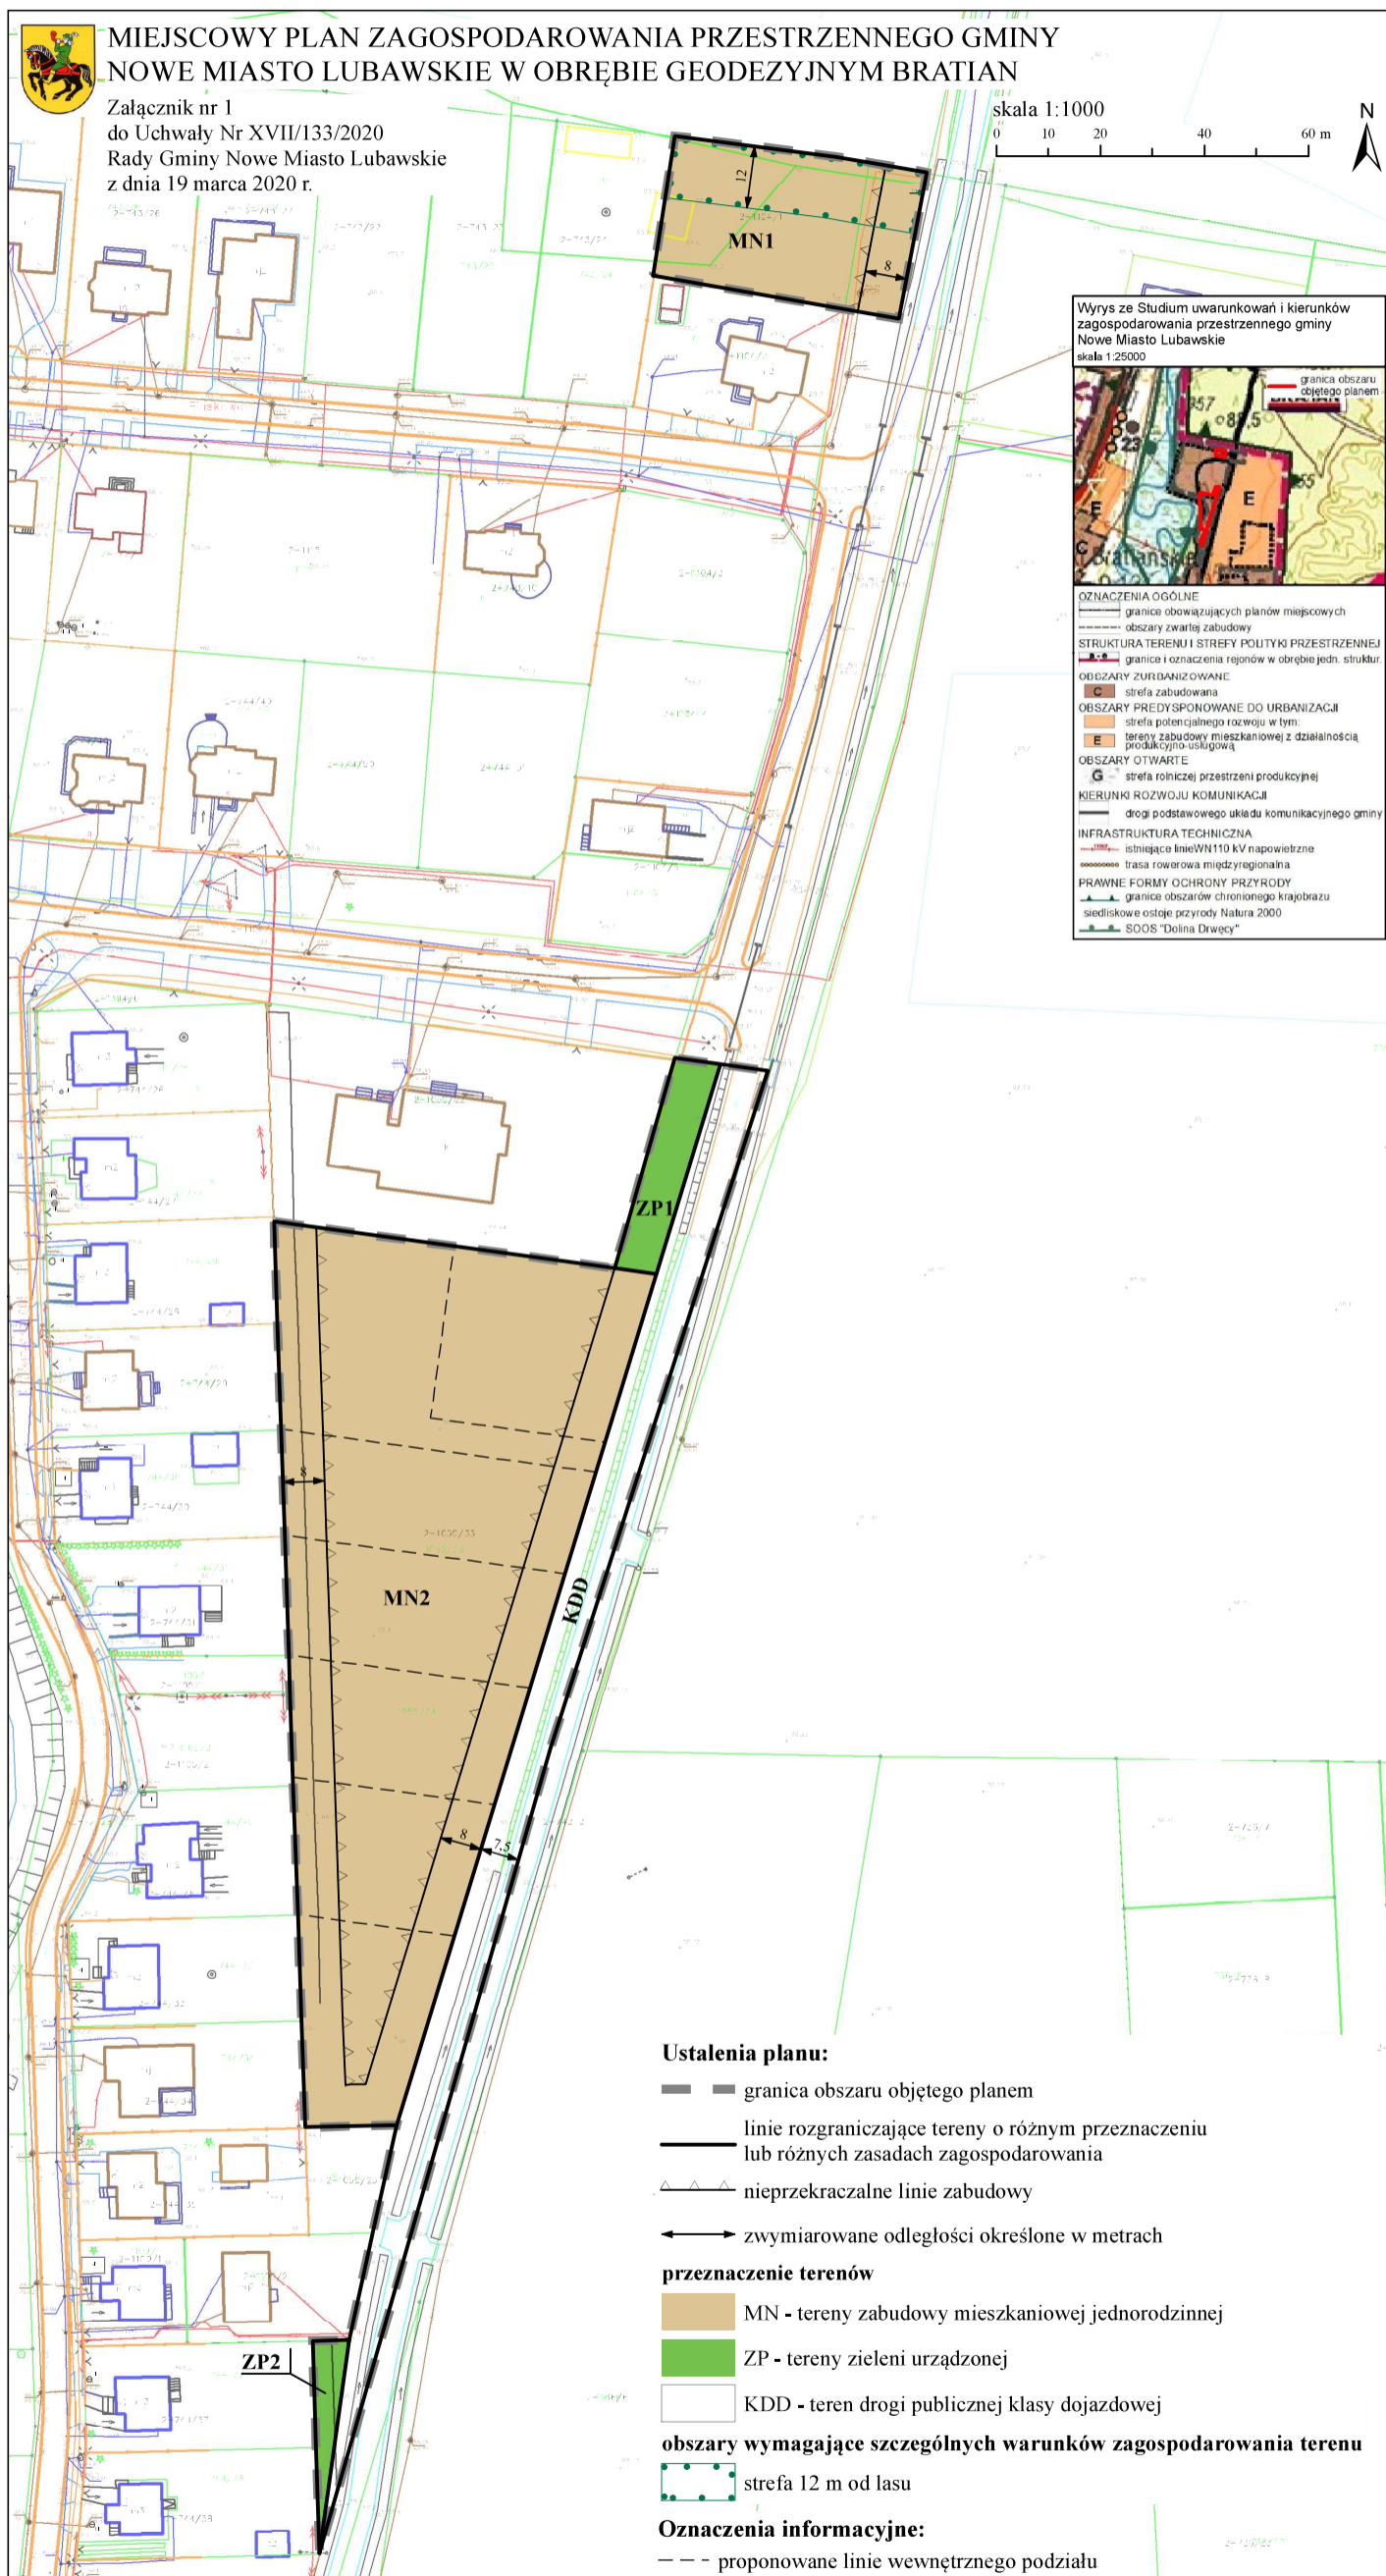

Załącznik Nr 2 do uchwały Nr XVII/133/2020
Rady Gminy Nowe Miasto Lubawskie
z dnia 19 marca 2020 r.

Rozstrzygnięcie o sposobie rozpatrzenia nieuwzględnionych uwag do projektu miejscowego planu zagospodarowania przestrzennego gminy Nowe Miasto Lubawskie w obrębie geodezyjnym Bratian

W wyznaczonym w ogłoszeniu o wyłożeniu do publicznego wglądu terminie zbierania uwag do projektu miejscowego planu zagospodarowania przestrzennego gminy Nowe Miasto Lubawskie w obrębie geodezyjnym Bratian uwag nie wniesiono. W związku z powyższym rozstrzygnięcie, o którym mowa w art. 20 ust.1 ustawy z dnia 27 marca 2003 r. o planowaniu i zagospodarowaniu przestrzennym (tekst jedn. Dz. U. z 2020 r., poz. 293) nie ma zastosowania.

Załącznik Nr 3 do uchwały Nr XVII/133/2020
Rady Gminy Nowe Miasto Lubawskie
z dnia 19 marca 2020 r.

Rozstrzygnięcie o sposobie realizacji, zapisanych w miejscowym planie zagospodarowania przestrzennego gminy Nowe Miasto Lubawskie w obrębie geodezyjnym Bratian, inwestycji z zakresu infrastruktury technicznej, które należą do zadań własnych gminy, oraz zasadach ich finansowania, zgodnie z przepisami o finansach publicznych.

Na obszarze objętym planem nie przewiduje się inwestycji z zakresu infrastruktury technicznej, należących do zadań własnych gminy. W związku z powyższym rozstrzygnięcie, o którym mowa w art. 20 ust.1 ustawy z dnia 27 marca 2003 r. o planowaniu i zagospodarowaniu przestrzennym (tekst jedn. Dz. U. z 2020 r., poz. 293) nie ma zastosowania.

Uzasadnienie

do uchwały w sprawie uchwalenia miejscowego planu zagospodarowania przestrzennego gminy Nowe Miasto Lubawskie w obrębie geodezyjnym Bratian

Projekt miejscowego planu zagospodarowania przestrzennego gminy Nowe Miasto Lubawskie w obrębie geodezyjnym Bratian sporządzony został na podstawie uchwały Nr VII/58/2019 Rady Gminy Nowe Miasto Lubawskie z dnia 30 maja 2019 r. w sprawie przystąpienia do sporządzenia miejscowego planu zagospodarowania przestrzennego gminy Nowe Miasto Lubawskie w obrębie geodezyjnym Bratian.

Obszar objęty planem położony jest w centralnej części gminy. Zlokalizowany jest przy istniejącej drodze gminnej. Zajmuje powierzchnię 1,18 ha. Obszar planu stanowi teren niezabudowany, położony w sąsiedztwie istniejącej zabudowy.

Sporządzanie planu przebiega zgodnie z procedurą formalno-prawną określoną w ustawie z dnia 27 marca 2003 r. o planowaniu i zagospodarowaniu przestrzennym (tekst jedn. Dz. U. z 2020 r. poz. 293), z uwzględnieniem ustawy z dnia 3 października 2008 r. o udostępnianiu informacji o środowisku i jego ochronie, udziale społeczeństwa w ochronie środowiska oraz o ocenach oddziaływania na środowisko (tekst jedn. Dz. U. z 2020 r. poz. 283).

Ustalenia miejscowego planu zagospodarowania przestrzennego nie naruszają ustaleń Studium uwarunkowań i kierunków zagospodarowania przestrzennego gminy Nowe Miasto Lubawskie, przyjętego uchwałą nr XX/34/2000 Rady Gminy Nowe Miasto Lubawskie z/s w Mszanowie z dnia 11 grudnia 2000 r., zmienionego uchwałą nr XXV/117/05 Rady Gminy Nowe Miasto Lubawskie z/s w Mszanowie z dnia 29 marca 2005 r., uchwałą nr XXXII/182/2013 Rady Gminy Nowe Miasto Lubawskie z/s w Mszanowie z dnia 6 marca 2013 r. oraz uchwałą nr IX/70/2019 Rady Gminy Nowe Miasto Lubawskie z dnia 25 lipca 2019 r. Ustalenia planu są zgodne z wynikami „Analizy zmian w zagospodarowaniu przestrzennym gminy i oceny aktualności studium uwarunkowań i kierunków zagospodarowania przestrzennego oraz miejscowych planów zagospodarowania przestrzennego gminy Nowe Miasto Lubawskie”, przyjętej Uchwałą Nr XXVI/207/2017 Rady Gminy Nowe Miasto Lubawskie z dnia 15 lutego 2017 r.

W planie miejscowym zostały wzięte pod uwagę wymagania zawarte w art. 1 ust. 2 pkt 1-13 ustawy o planowaniu i zagospodarowaniu przestrzennym:

1) wymagania ładu przestrzennego, w tym architektury i urbanistyki – poprzez ustalenie przeznaczenia terenu oraz zasad ochrony i kształtowania ładu przestrzennego, a także parametrów i wskaźników kształtowania zabudowy oraz zagospodarowania terenu;

2) walory architektoniczne i krajobrazowe – poprzez wprowadzenie zapisów dotyczących wysokości zabudowy, powierzchni zabudowy, intensywności zabudowy, geometrii dachów, kolorystyki elewacji i dachów, nieprzekraczalnych linii zabudowy;

3) wymagania ochrony środowiska, w tym gospodarowania wodami i ochrony gruntów rolnych i leśnych – poprzez wprowadzenie nakazu ochrony powietrza oraz ustaleń w zakresie zaopatrzenia w wodę, odprowadzania ścieków oraz odprowadzania wód opadowych i roztopowych;

4) wymagania ochrony dziedzictwa kulturowego i zabytków oraz dóbr kultury współczesnej – w granicach planu nie występują obiekty dziedzictwa kulturowego, zabytki oraz dobra kultury współczesnej;

5) wymagania ochrony zdrowia oraz bezpieczeństwa ludzi i mienia, a także potrzeby osób niepełnosprawnych – poprzez wprowadzenie zapisów z zakresu dopuszczalnych poziomów hałasu;

6) walory ekonomiczne przestrzeni – plan miejscowy ustala przeznaczenie terenu pod zabudowę mieszkaniową jednorodzinną na terenie dotychczas niezainwestowanym, wpływając na zmianę wartości nieruchomości;

7) prawo własności – ustalenie przeznaczenia terenu oraz określenie sposobu zagospodarowania i warunków zabudowy kształtuje sposób wykonywania prawa własności nieruchomości;

8) potrzeby ochronności i bezpieczeństwa państwa – zawiadomienie o przystąpieniu do sporządzenia planu miejscowego zostało wysłane do właściwych organów wojskowych, ochrony granic oraz bezpieczeństwa państwa;

9)potrzeby interesu publicznego – poprzez m.in. zapewnienie minimalnej liczby miejsc do parkowania;

10)potrzeby w zakresie infrastruktury technicznej, w szczególności sieci szerokopasmowych – poprzez ustalenie zasad modernizacji, rozbudowy i budowy systemów infrastruktury technicznej;

11)zapewnienie udziału społeczeństwa w pacach nad planem, w tym przy użyciu środków komunikacji elektronicznej – poprzez zapewnienie możliwości:

a)składania wniosków – Wójt Gminy Nowe Miasto Lubawskie 07.06.2019 r. ogłosił w prasie miejscowej oraz poprzez obwieszczenie o przystąpieniu do sporządzenia miejscowego planu zagospodarowania przestrzennego gminy Nowe Miasto Lubawskie w obrębie geodezyjnym Bratian oraz prognozy oddziaływania na środowisko w ramach przeprowadzenia procedury strategicznej oceny oddziaływania ustaleń projektu planu miejscowego na środowisko; określił formę, miejsce oraz termin składania wniosków do 28.06.2019 r.; obwieszczenie o przystąpieniu do sporządzenia planu ukazało się na stronie internetowej Biuletynu Informacji Publicznej gminy Nowe Miasto Lubawskie, a wnioski do planu można było składać również drogą mailową;

b)składania uwag – Wójt Gminy Nowe Miasto Lubawskie 31.01.2020 r. ogłosił w prasie miejscowej oraz poprzez obwieszczenie o wyłożeniu do publicznego wglądu projektu miejscowego planu zagospodarowania przestrzennego gminy Nowe Miasto Lubawskie w obrębie geodezyjnym Bratian oraz prognozy oddziaływania na środowisko; plan miejscowy i prognoza oddziaływania na środowisko wyłożone zostały do publicznego wglądu w terminie od 07.02.2020 r. do 28.02.2020 r., uwagi można było składać od 07.02.2020 r. do 13.03.2020 r.; obwieszczenie o wyłożeniu do publicznego wglądu ukazało się na stronie internetowej Biuletynu Informacji Publicznej gminy Nowe Miasto Lubawskie, a uwagi do planu i prognozy można było składać również drogą mailową,

c)uczestnictwa w dyskusji publicznej – Wójt Gminy Nowe Miasto Lubawskie w trakcie trwania wyłożenia do publicznego wglądu zorganizował dyskusję publiczną nad przyjętymi w projekcie planu rozwiązaniami; dyskusja odbyła się 17.02.2020 r. o godz. 10:00;

12)zachowanie jawności i przejrzystości procedur planistycznych – poprzez prowadzenie procedury zgodnie z art. 17 ustawy o planowaniu i zagospodarowaniu przestrzennym;

13)potrzebę zapewnienia odpowiedniej ilości i jakości wody, do celów zaopatrzenia ludności – poprzez zaopatrzenie w wodę z sieci wodociągowej.

Zgodnie z art. 1 ust. 3 ustawy o planowaniu i zagospodarowaniu przestrzennym, ustalając przeznaczenie terenu lub określając potencjalny sposób zagospodarowania i korzystania z terenu, organ waży interes publiczny i interesy prywatne, w tym zgłaszane w postaci wniosków i uwag, zmierzające do ochrony istniejącego stanu zagospodarowania terenu, jak i zmian w zakresie jego zagospodarowania, a także analizy ekonomiczne, środowiskowe i społeczne. Na potrzeby miejscowego planu zagospodarowania przestrzennego sporządzona została prognoza oddziaływania na środowisko oraz prognoza skutków finansowych uchwalenia planu.

Analizując wpływ planu na finanse publiczne, w tym na budżet gminy, zgodnie z art. 15 ust. 1 pkt 3 ustawy o planowaniu i zagospodarowaniu przestrzennym, stwierdza się, że realizacja ustaleń planu będzie miała korzystny wpływ na budżet gminy. Powołując się na "Prognozę skutków finansowych uchwalenia miejscowego planu zagospodarowania przestrzennego gminy Nowe Miasto Lubawskie w obrębie geodezyjnym Bratian" przekształcenia przeznaczenia terenu wpłyną na zwiększenie intensywności zagospodarowania na analizowanym obszarze, co spowoduje wzrost dochodowości terenów, a w szczególności wpływów z podatku od nieruchomości. Poza wpływami z podatku od nieruchomości budżet gminy mogą zasilić również wpływy z tytułu pobrania opłaty od wzrostu wartości nieruchomości.

Mając powyższe na uwadze, przyjęcie przez Radę Gminy niniejszej uchwały jest uzasadnione.