



DZIENNIK URZĘDOWY

WOJEWÓDZTWA WARMIŃSKO-MAZURSKIEGO

Olsztyn, dnia 21 października 2020 r.

Poz. 4223

OBWIESZCZENIE WOJEWODY WARMIŃSKO-MAZURSKIEGO

z dnia 19 października 2020 r.

w sprawie sprostowania błędu

Na podstawie art. 17 ust. 1, 2 i 4 ustawy z dnia 20 lipca 2000 r. o ogłaszaniu aktów normatywnych i niektórych innych aktów prawnych (Dz. U. z 2019 r., poz. 1461) w uchwale nr XIX/140/25/2020 Rady Gminy Płońska z dnia 18 czerwca 2020 r. w sprawie uchwalenia miejscowego planu zagospodarowania przestrzennego gminy Płońska w części obrębów geodezyjnych: Skurpie, Jabłonowo i Gralewo (Dz. Urz. Woj. Warm.-Maz. z dnia 3 września 2020 r., poz. 3622) prostuje się błąd poprzez dodanie poprawnie brzmiącego załącznika nr 1 do uchwały, stanowiącego załącznik do niniejszego obwieszczenia.



Wojewoda Warmińsko-Mazurski
Artur Chojecki

RYSUNEK MIEJSCOWEGO PLANU ZAGOSPODAROWANIA PRZESTRZENNEGO GMINY PŁOŚNICA W CZĘŚCI OBREBÓW GEODEZYJNYCH: SKURPIE, JABŁONOWO I GRALEWO

ZAŁĄCZNIK NR 1
DO UCHWAŁY NR XIX/140/25/2020
RADY GMINY PŁOŚNICA
Z DNIA 18.09.2020r.....

SKALA 1:2000

OBREB SKURPIE

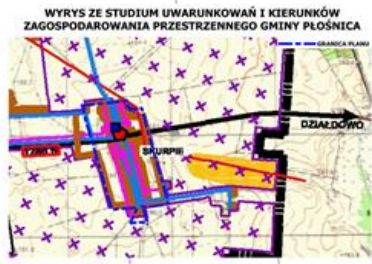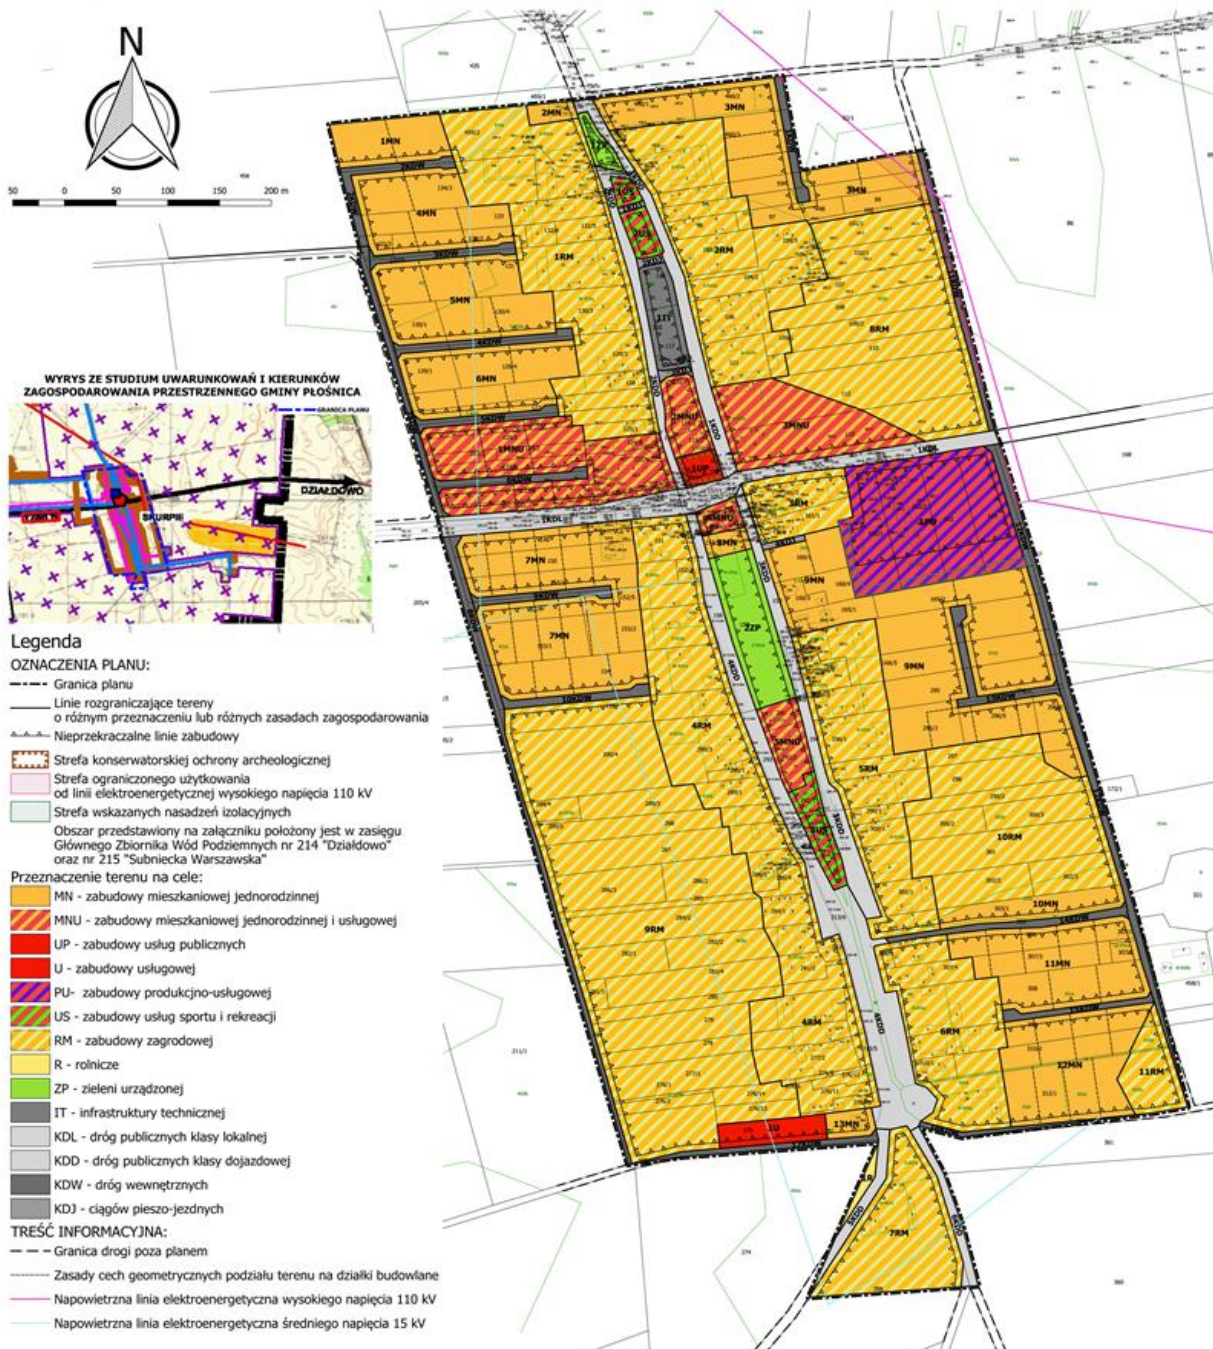

- Legenda**
- OZNACZENIA PLANU:**
- Granica planu
 - Linie rozgraniczające tereny o różnym przeznaczeniu lub różnych zasadach zagospodarowania
 - ▲ Nieprzekraczalne linie zabudowy
 - Strefa konserwatorskiej ochrony archeologicznej
 - Strefa ograniczonego użytkowania od linii elektroenergetycznej wysokiego napięcia 110 kV
 - Strefa wskazanych nasadzeń izolacyjnych
 - Obszar przedstawiony na załączniku położony jest w zasięgu Głównego Zbiornika Wód Podziemnych nr 214 "Działdowo" oraz nr 215 "Subniecka Warszawska"
- Przeznaczenie terenu na cele:**
- MN - zabudowy mieszkaniowej jednorodzinnej
 - MNU - zabudowy mieszkaniowej jednorodzinnej i usługowej
 - UP - zabudowy usług publicznych
 - U - zabudowy usługowej
 - PU - zabudowy produkcyjno-usługowej
 - US - zabudowy usług sportu i rekreacji
 - RM - zabudowy zagrodowej
 - R - rolnicze
 - ZP - zieleni urządzonej
 - IT - infrastruktury technicznej
 - KDL - dróg publicznych klasy lokalnej
 - KDD - dróg publicznych klasy dojazdowej
 - KDW - dróg wewnętrznych
 - KDJ - ciągów pieszo-jezdnych
- TREŚĆ INFORMACYJNA:**
- Granica drogi poza planem
 - Zasady cech geometrycznych podziału terenu na działki budowlane
 - Napowietrzna linia elektroenergetyczna wysokiego napięcia 110 kV
 - Napowietrzna linia elektroenergetyczna średniego napięcia 15 kV