



DZIENNIK URZĘDOWY

WOJEWÓDZTWA WARMIŃSKO-MAZURSKIEGO

Olsztyn, dnia 22 stycznia 2021 r.

Poz. 312

UCHWAŁA NR XXVIII/ 165 /2020 RADY MIEJSKIEJ W MIŁAKOWIE

z dnia 30 grudnia 2020 r.

w sprawie wyznaczenia obszaru i granic aglomeracji Miłakowo

Na podstawie art.18 ust. 2 pkt 15 ustawy z dnia 8 marca 1990 r. o samorządzie gminnym (t.j. Dz. U. z 2020 poz. 713), art. 87 ust. 1 i 4 , art. 565 ust. 2 ustawy z dnia 20 lipca 2017 r. Prawo Wodne (t.j. Dz. U. z 2020 poz. 310 ze zm.) po uzgodnieniu z Regionalnym Dyrektorem Ochrony Środowiska w Olsztynie,

Rada Miejska w Miłakowie uchwala, co następuje:

§ 1. Wyznacza się aglomerację Miłakowo o równoważnej liczbie mieszkańców (RLM) wynoszącej 3219, obejmującej miasto Miłakowo, z oczyszczalnią ścieków w Miłakowie.

§ 2. Opis aglomeracji stanowi załącznik nr 1 do niniejszej uchwały.

§ 3. Obszar i granice aglomeracji wyznaczono na mapie w skali 1: 10 000, stanowiącej załącznik nr 2 do niniejszej uchwały.

§ 4. Niniejsza uchwała była poprzedzona uchwałą nr III/57/14 Sejmiku Województwa Warmińsko – Mazurskiego z dnia 30 grudnia 2014r. w sprawie wyznaczenia aglomeracji Miłakowo oraz likwidacji dotychczasowej aglomeracji Miłakowo (*Dziennik Urzędowy Województwa Warmińsko – Mazurskiego z dnia 23 stycznia 2015r., poz. 386*), która traci moc z dniem wejścia w życie niniejszej uchwały zgodnie z art. 565 ust. 2 ustawy z dnia 20 lipca 2017 r. Prawo wodne (t.j Dz. U. z 2020, poz. 310 ze zm.).

§ 5. Wykonanie uchwały powierza się Burmistrzowi Miłakowa.

§ 6. Uchwała wchodzi w życie po upływie 14 dni od dnia ogłoszenia w Dzienniku Urzędowym Województwa Warmińsko – Mazurskiego.

Przewodniczący Rady
Miejskiej

Michał Boczulak

Załącznik Nr 1 do uchwały Nr XXVIII/ 165 /2020

Rady Miejskiej w Miłakowie

z dnia 30 grudnia 2020 r.

CZĘŚĆ OPISOWA

a) długość i rodzaj sieci kanalizacyjnej lub planowana do budowy sieć kanalizacyjna, liczba stałych mieszkańców aglomeracji, liczba osób czasowo przebywających w aglomeracji oraz przemysł obsługiwany przez sieć kanalizacyjną lub planowaną do budowy sieć kanalizacyjną oraz oczyszczalnię ścieków, a także wskaźnik koncentracji;

Stali mieszkańcy aglomeracji [RLM]	Osoby czasowo przebywające w aglomeracji [RLM]	Przemysł w aglomeracji [RLM]	RLM aglomeracji
2525	9	685	3219
Według danych Urzędu Miejskiego w Miłakowie w aglomeracji Miłakowo zameldowanych jest 2525 mieszkańców oraz zewidencjonowano 9 miejsc noclegowych. RLM przemysłu obsługiwany przez sieć kanalizacyjną w aglomeracji wynosi 685. Aglomeracja obsługiwana jest przez oczyszczalnię ścieków w miejscowości Miłakowo.			

Kanalizacja istniejąca	Długość [km]
sanitarna grawitacyjna	5,4
sanitarna tłoczna	0,3
ogólnospławna grawitacyjna	8,5
ogólnospławna tłoczna	0
SUMA	14,2

Na terenie aglomeracji Miłakowo planuje się budowę sieci kanalizacji sanitarnej o długości 2,6 km; źródło finansowania – środki własne pochodzące z budżetu Gminy Miłakowo.

b) istniejące i planowane do budowy oczyszczalnie ścieków, a w przypadku aglomeracji zakończonych końcowym punktem zrzutu ścieków komunalnych – informacja, do której aglomeracji ścieki te będą odprowadzane wraz z określeniem obciążenia oczyszczalni.

Na terenie aglomeracji Miłakowo nie planuje się budowy nowej oczyszczalni ścieków.

Oczyszczalnia ścieków <u>istniejąca</u>		
Nazwa	Oczyszczalnia „ Oczyszczalnia ścieków w Miłakowie”	Oczyszczalnia „...”
Lokalizacja	dz. ew. nr 643 obręb miasto Miłakowo, ul.	

		Mazowiecka 72 współrzędne geograficzne: N: 54,0595 E: 20,4176	
Pozwolenie wodnoprawne na odprowadzanie ścieków z oczyszczalni ścieków do środowiska		Decyzja z dnia 17.12.2010r., RLS.6223/6/2010; pozwolenie wodnoprawne ważne do dnia 17 grudnia 2020r.	
Rodzaj oczyszczalni ścieków		Biologiczna	
Obciążenie oczyszczalni ścieków [RLM]		4420	
Projektowana wydajność oczyszczalni ścieków [RLM]		7283	
Przepustowość oczyszczalni ścieków	średnia [m³/d]	983	
	maksymalna godzinowa [m³/h]	137	
	maksymalna roczna [m³/rok]	300000	
Odbiornik ścieków oczyszczonych		Rzeka Miłakówka	
Na terenie aglomeracji Miłakowo istnieje 1 oczyszczalnia ścieków położona w miejscowości Miłakowo przy ul. Mazowieckiej 72, tel. kont.608522907. Typ oczyszczalni B - oczyszczalnia biologiczna spełniająca standardy odprowadzania ścieków. Oczyszczalnia ścieków w Miłakowie spełnia wymagania określone w pozwoleniu wodnoprawnym oraz rozporządzeniu Ministra Gospodarki Morskiej i Żeglugi Śródlądowej z dnia 12 lipca 2019r. w sprawie substancji szczególnie szkodliwych dla środowiska wodnego oraz warunków, jakie należy spełnić przy wprowadzaniu do wód lub do ziemi ścieków, a także przy odprowadzaniu wód opadowych lub roztopowych do wód lub urządzeń wodnych. Nie przewiduje się zamierzeń inwestycyjnych z zakresu budowy, rozbudowy lub modernizacji istniejącej oczyszczalni. MPGK Sp. z o.o. wystąpiło z wnioskiem o przedłużenie pozwolenia wodnoprawnego.			

c) system gospodarki ściekowej:

średnia dobową ilość ścieków komunalnych powstających na terenie aglomeracji oraz skład jakościowy tych ścieków; przepustowość istniejącej oczyszczalni ścieków w m³/d; ilość i skład jakościowy ścieków przemysłowych odprowadzanych przez zakłady do systemu kanalizacji zbiorczej; nazwy zakładów, których podłączenie do systemu kanalizacji zbiorczej jest planowane; uzasadnienie określonej RLM aglomeracji; ilość ścieków powstających na terenie aglomeracji nieobjętych systemem kanalizacji zbiorczej, gdzie zastosowano systemy indywidualne albo planuje się zastosowanie systemów indywidualnych lub innych rozwiązań zapewniających taki sam poziom ochrony środowiska jak w przypadku

systemów kanalizacji zbiorczej;

System gospodarki ściekowej, zgodnie z danymi przedłożonymi w sprawozdaniu z realizacji KPOŚK za 2019r.			
Ilość ścieków dopływająca do oczyszczalni siecią kanalizacyjną z terenu aglomeracji [dm³/rok]	207 000000		
Ilość ścieków dowożonych do oczyszczalni ze zbiorników bezodpływowych z terenu aglomeracji [dm³/rok]	3000000		
Ilość ścieków wytworzonych przez mieszkańców aglomeracji korzystających z przydomowych oczyszczalni ścieków [dm³/rok]	200000		
Łączna ilość ścieków powstających na terenie aglomeracji nieobjętych systemem kanalizacji zbiorczej, gdzie zastosowano systemy indywidualne albo planuje się zastosowanie systemów indywidualnych lub innych rozwiązań zapewniających taki sam poziom ochrony środowiska jak w przypadku systemów kanalizacji zbiorczej [dm³/rok]	3200000		
Łączna ilość ścieków komunalnych powstających na terenie aglomeracji [dm³/rok]	210 200000		
Średnia dobową ilość ścieków komunalnych powstających na terenie aglomeracji [m³/d]	575,34		
Skład jakościowy ścieków komunalnych powstających na terenie aglomeracji	Wskaźnik	Ścieki surowe	Ścieki oczyszczone
	BZT ₅ [mgO ₂ /dm ³]	461	3
	ChZTCr [mgO ₂ /dm ³]	1292	36
	Zawiesina ogólna [mg/dm ³]	500	4
	Azot ogólny	-	-
	Fosfor ogólny	-	-
Parametry ścieków oczyszczonych spełniają wymagania określone w rozporządzeniu Ministra Gospodarki Morskiej i Żeglugi Śródlądowej z dnia 12 lipca 2019 r. w sprawie substancji szczególnie szkodliwych dla środowiska wodnego oraz warunków jakie należy spełnić przy wprowadzaniu do wód lub do ziemi ścieków, a także przy odprowadzaniu wód opadowych lub roztopowych do wód lub do urządzeń wodnych (t.j. Dz. U. z 2019r., poz. 1311).			

Przemysł istniejący		
Ilość ścieków przemysłowych odprowadzanych do zbiorczej sieci kanalizacyjnej na terenie aglomeracji [m³/d]	25005 (dane za 2019r.)	
Skład jakościowy ścieków przemysłowych odprowadzanych do zbiorczej sieci kanalizacyjnej na terenie aglomeracji	Ścieki surowe: BZT ₅ – 2150 mgO ₂ /l CHZT = 4006 mgO ₂ /l Zawiesina ogólna – 3669 mg/l Azot ogólny – 318 mg/l Ekstrakt eterowy – 316 mg/l Fosfor – 85 mg/l Ścieki podczyszczone: BZT ₅ – 600 mgO ₂ /l CHZT = 1500 mgO ₂ /l Zawiesina ogólna – 430 mg/l Azot ogólny – 75 mg/l Ekstrakt eterowy – 100 mg/l Fosfor – 15 mg/l	
Najważniejsze podmioty gospodarcze na terenie aglomeracji ze wskazaniem rodzaju produkcji	Podmiot gospodarczy	Rodzaj produkcji/usług
	SAFILIN Sp. z o.o., Miłakowo	Produkcja przędzy lnianej
	Zakład Masarski Michał Kreczkowski Miłakowo	Przetwórstwo mięsa
	DAKRI Sp. z o.o. Miłakowo	Producent pieczywa mrożonego
Przemysł planowany:		
Na terenie aglomeracji Miłakowo nie przewiduje się podłączenia nowych zakładów przemysłowych do istniejącej i planowanej sieci kanalizacyjnej.		

Uzasadnienie określonej RLM aglomeracji

Wyszczególnienie	RLM/szt.
RLM stałych mieszkańców aglomeracji	2525
RLM osób czasowo przebywających w aglomeracji	9
RLM przemysłu	685
Liczba stałych mieszkańców korzystających z sieci kanalizacyjnej	2450
Liczba stałych mieszkańców korzystających ze zbiorników bezodpływowych	45
Liczba stałych mieszkańców korzystających z przydomowych oczyszczalni ścieków	30
Liczba zainstalowanych zbiorników bezodpływowych [szt.]	25
Liczba przydomowych oczyszczalni ścieków [szt.]	10

Stopień skanalizowania aglomeracji Miłakowo wynosi 97.6 %.

Planowana aglomeracja Miłakowo obejmuje obszar skanalizowany oraz taki, na którym kanalizacja jest zamierzona do realizacji. Dla prawidłowego funkcjonowania gospodarki ściekowej w obszarze aglomeracji przewiduje się wykonanie 2,6 km zbiorczej sieci kanalizacyjnej. Po zrealizowaniu planowanej ze środków własnych inwestycji oraz podłączenia do istniejącej obecnie sieci kanalizacyjnej nieruchomości wyposażonych w zbiorniki bezodpływowe oraz przydomowe oczyszczalnie ścieków, stopień skanalizowania aglomeracji Miłakowo wzrośnie do ponad 98 %, co przyczyni się do wypełnienia zobowiązań zawartych w Dyrektywie Nr 91/271 EWG.

Podejmowane i planowane przez Gminę Miłakowo zadania inwestycyjne zmierzają do uszczelnienia systemu gospodarki ściekowej.

d) strefy ochronne ujęć wody, zawierające oznaczenie aktów prawa miejscowego lub decyzji ustanawiających te strefy oraz zakazy, nakazy i ograniczenia obowiązujące na tych terenach

Strefa ochronna ujęcia wody	Oznaczenie aktów prawa miejscowego lub decyzji ustanawiających strefę ochronną ujęcia wody oraz zakazy, nakazy i ograniczenia obowiązujące na tym terenie
Ujęcie wody zlokalizowane na terenie aglomeracji Miłakowo dz. nr 602, obręb miasto Miłakowo. W związku z art. 52 ust. 3 oraz art. 58 ust. 5 – Prawo wodne ustanowiono strefę ochrony bezpośredniej wokół każdej studni teren o powierzchni 400 m² (kwadrat 20mx20m). Strefa ochrony 3 studni nr 2, 3a i 4 znajduje się w ogrodzeniu ujęcia - dz. nr 602 obr. m. Miłakowo, natomiast strefa ochrony studni nr 1, położona jest na dz. nr 599/1 obręb miasto Miłakowo.	Decyzja Starostwa Powiatowego w Ostródzie z dnia 29.12.2011r., znak: RLŚ.6341.168.2011. Pozwolenie wodno prawne wydane zostało na czas określony tj. do dnia 29.12.2021r.
	Zakazy, nakazy i ograniczenia obowiązujące na terenach ochrony bezpośredniej: • utrzymywanie ujęcia w dobrym stanie technicznym i sanitarnym obudów studziennych, urządzeń związanych z pomiarem, poborem i odprowadzeniem wody; • zapewnienia szczelności w/w obudów tak, aby nie przedostawały się do ich wnętrza wody opadowe i gruntowe; • prawidłowej eksploatacji i wymiany złóż filtracyjnych

	zgodnie z projektem stacji wodociągowej; • konserwacji odstożnika popłuczyn i sieci odprowadzającej popłuczyny; • prowadzenie rejestru dobowego zużycia wody; • oszczędnego gospodarowania i przeciwdziałania marnotrawstwu wody.
Na terenie aglomeracji Miłakowo znajduje się ujęcie wody podziemnej w miejscowości Miłakowo składające się z czterech studni głębinowych nr 1, 2, 3A i 4 oraz stacji uzdatniania wody usytuowanych na działce nr 602, obręb miasto Miłakowo do zaopatrzenia w wodę miasta Miłakowa oraz miejscowości : Warkały, Polkajny, Pityny, Głodówko, Stolno, Miejski Dwór, Bolity, Warny i Klugajny w ilości: $Q_{\max/h} = 100,0 \text{ m}^3/\text{h}$ $Q_{\text{śr/h}} = 550,0 \text{ m}^3/24\text{h}$ $Q_{\max\text{dob}} = 1264,0 \text{ m}^3/24\text{h}.$ Lokalizacja ujęcia za pomocą współrzędnych geograficznych: - studnia nr 1 – N:54°0'18,83"; E: 20°4'43,35" - studnia nr 2 – N:54°0'15,93"; E: 20°4'44,02" - studnia nr 3A – N: 54°0'17,08"; E: 20°4'46,35" - studnia nr 4 – N: 54°0'18,08"; E: 20°4'48,28".	

e) obszary ochronne zbiorników wód śródlądowych zawierające oznaczenie aktów prawa miejscowego ustanawiających te obszary oraz zakazy, nakazy i ograniczenia obowiązujące na tych obszarach

Na terenie aglomeracji Miłakowo nie występują obszary ochronne zbiorników wód śródlądowych.

f) formy ochrony przyrody, o których mowa w art. 6 ustawy z dnia 16 kwietnia 2004 r. o ochronie przyrody, zawierające nazwę formy ochrony przyrody oraz tytuł i miejsce ogłoszenia aktu prawnego tworzącego, ustanawiającego albo wyznaczającego formę ochrony przyrody oraz informacje o obszarach mających znaczenie dla Wspólnoty znajdujących się na liście, o której mowa w art. 27 ust. 1 tej ustawy

Forma ochrony przyrody	Tytuł i miejsce ogłoszenia aktu prawnego tworzącego, ustanawiającego albo wyznaczającego formę ochrony przyrody oraz informacje o obszarach mających znaczenie dla Wspólnoty znajdujących się na liście, o której mowa w art. 27 ust. 1 tej ustawy
Narieński Obszar Chronionego	Rozporządzenie Nr 148 Wojewody


Krajobrazu	Warmińsko-Mazurskiego z dnia 13 listopada 2008 r. w sprawie Narieńskiego Obszaru Chronionego Krajobrazu
Pomniki przyrody	Rozporządzenie Nr 43 Wojewody Olsztyńskiego z dnia 10 kwietnia 1992 r. w sprawie uznania obiektów i obszarów podlegających ochronie za pomniki przyrody oraz użytki ekologiczne (Dz. Urz. z 1992 r. Nr 7 poz. 66) - grupa drzew 145 lip drobnolistnych (<i>Tilia cordata</i>) - przedłużenie ul. Mazowieckiej do "Lasu Gminnego"; N-ctwo Dobrocin


Wykaz dokumentów stanowiących podstawę do wyznaczania obszaru i granic aglomeracji zgodnie z § 3 ust. 1 ww. rozporządzenia Ministra Gospodarki Morskiej i Żeglugi Śródlądowej z dnia 27 lipca 2018 r. w sprawie sposobu wyznaczenia obszarów i granic aglomeracji (Dz. U. z 2018 poz. 1586)


Wyszczególnienie	NIE	TAK
Studium uwarunkowań i kierunków zagospodarowania przestrzennego gminy - Studium uwarunkowań i kierunków zagospodarowania przestrzennego miasta i gminy Miłakowo, uchwalone uchwałą nr XLVII/309/2018 Rady Miejskiej w Miłakowie z dnia 18 października 2018r.		x
Miejscowe plany zagospodarowania przestrzennego Uchwała Nr XXIII/147/2016 z dnia 25 października 2016 r. w sprawie miejscowego planu zagospodarowania przestrzennego dla części nieruchomości przy ul. Przemysłowej w Miłakowie, Uchwała Nr XLIII/262/06 z dnia 27 kwietnia 2006 r. w sprawie miejscowego planu zagospodarowania przestrzennego terenu rekreacyjno-sportowego w Miłakowie, Uchwała Nr XXV/123/40 z dnia 26 października 2004 r. w sprawie miejscowego planu zagospodarowania przestrzennego terenu zabudowy jednorodzinnej przy ul. O. Wł. Włodyki w Miłakowie		x
Ramowe studium uwarunkowań i kierunków zagospodarowania przestrzennego związku metropolitalnego -	x	
Decyzje o warunkach zabudowy i zagospodarowania terenu -	x	
Decyzje o ustaleniu lokalizacji inwestycji celu publicznego 1. decyzja o lokalizacji inwestycji celu publicznego znak: RGT.6733.17.2020 z dnia 01.10.2020 r. na budowę sieci kanalizacji sanitarnej tłocznej wraz z przepompownią w miejscowości Gudniki do włączenia do istniejącej sieci kanalizacji sanitarnej w ul. Dworcowej w Miłakowie oraz sieci		x


kanalizacji grawitacyjnej w miejscowości Miejski Dwór wraz z przepompownią i odcinkiem kanalizacji tłocznej z włączeniem do projektowanej sieci tłocznej na działkach 275/88, 275/9, 275/101, 275/102, 282, 283/2, 283/1, 22/2, 22/1, 23/1, 23/2, 230/1, 303, 50/1, 51/2, 51/3, 52, 53, 54/1, 80/1, 182, 304, 289, 288/52, 288/9, 288/38, 288/41, 288/44, 288/47, 288/48, 288/49 i 288/7 w obrębie Warkałki oraz 133 i 19 w obrębie Miłakowo, gmina Miłakowo 2.decyzja o lokalizacji inwestycji celu publicznego znak: RGT.6733.37/19 z dnia 24.09.2020 r. na budowę sieci kanalizacji sanitarnej wraz z infrastrukturą na działkach o nr ew. 451/10, 642, 545/7, 657/1, 548, 550/3, 338/2, 551, 550/5, 629, 584/12, 586/6, 589/9, 590/28, 607, 619/1, 620/7, 620/5, 620/2, 620/3, 621/7, 621/23, 621/24, 621/25, 621/26, 621/27 oraz 61/1 w obrębie Miłakowo, gmina Miłakowo. 3.decyzja o lokalizacji inwestycji celu publicznego znak: RGT.6733.51/19 z dnia 24.09.2020 r. na budowę sieci kanalizacji sanitarnej grawitacyjnej i tłocznej w dwóch odcinkach wraz z infrastrukturą na działkach o nr ew. 53/20, 53/21, 53/66, 53/67, 53/68, 54, 55/1, 56, 60/1, 122 w obrębie Warkały oraz 142, 140/6, 243 i 239/8 w obrębie Miłakowo, gmina Miłakowo.		
Pozwolenia na budowę w zakresie gospodarki wodnej -		
Zgłoszenia budowy, budowli oraz obiektów liniowych w zakresie gospodarki wodnej -		
Wieloletnie plany rozwoju i modernizacji urządzeń wodociągowych i urządzeń kanalizacyjnych, o których mowa w art. 21ust. 1 ustawy z dnia 7 czerwca 2001 r. o zbiorowym zaopatrzeniu w wodę i zbiorowym odprowadzaniu ścieków; Wieloletni plan rozwoju i modernizacji w urządzeń wodociągowych i kanalizacyjnych na lata 2017-2021 w tys. zł.- uchwała Nr XXV/165/2016 Rady Miejskiej w Miłakowie z dnia 20.12.2016r. W sprawie wieloletniego planu rozwoju i modernizacji urządzeń wodociągowych i kanalizacyjnych.		x
Pogramy funkcjonalno-użytkowe, o których mowa w art. 31 ust. 2 ustawy z dnia 29 stycznia 2004 r. – Prawo zamówień publicznych (t.j. Dz. U. z 2020 r. poz. 288 z późn. zm.) -	x	


MAPA AGLOMERACJI MIŁAKOWO
ZAŁĄCZNIK NR 2 DO UCHWAŁY NR XXVIII/165/2020
RADY MIEJSKIEJ W MIŁAKOWIE Z DNIA 30.12.2020 r.

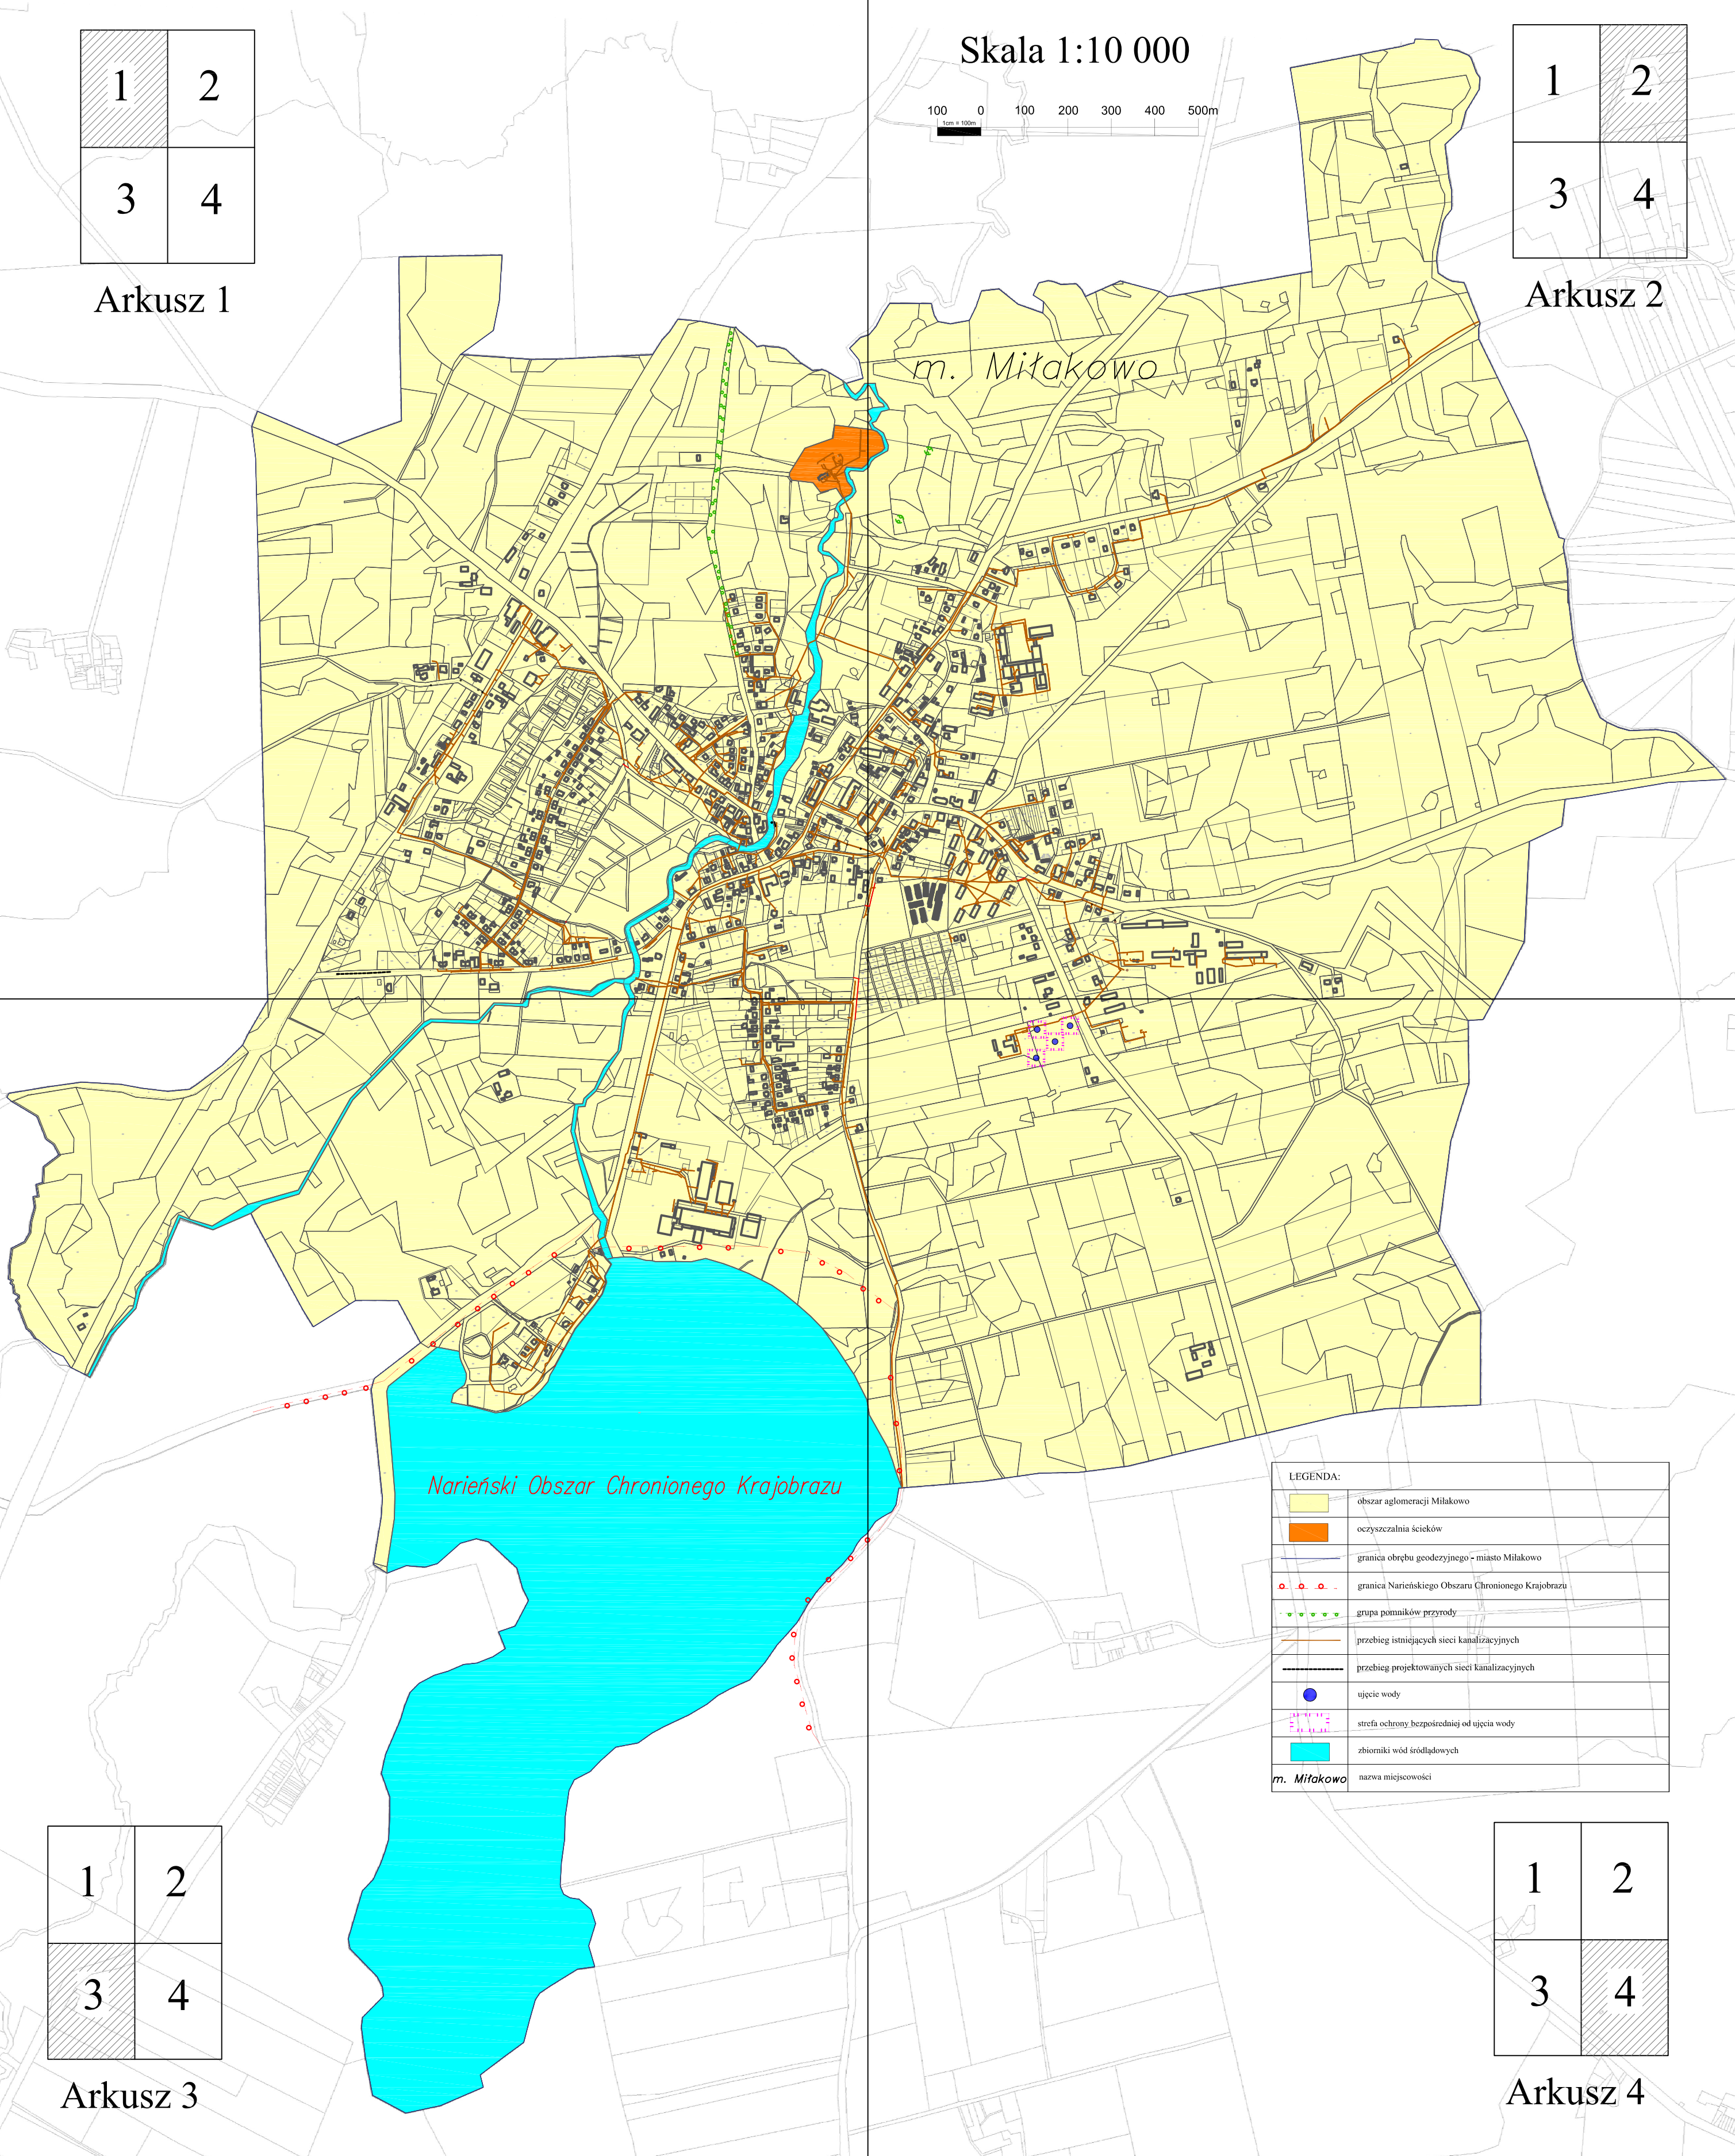

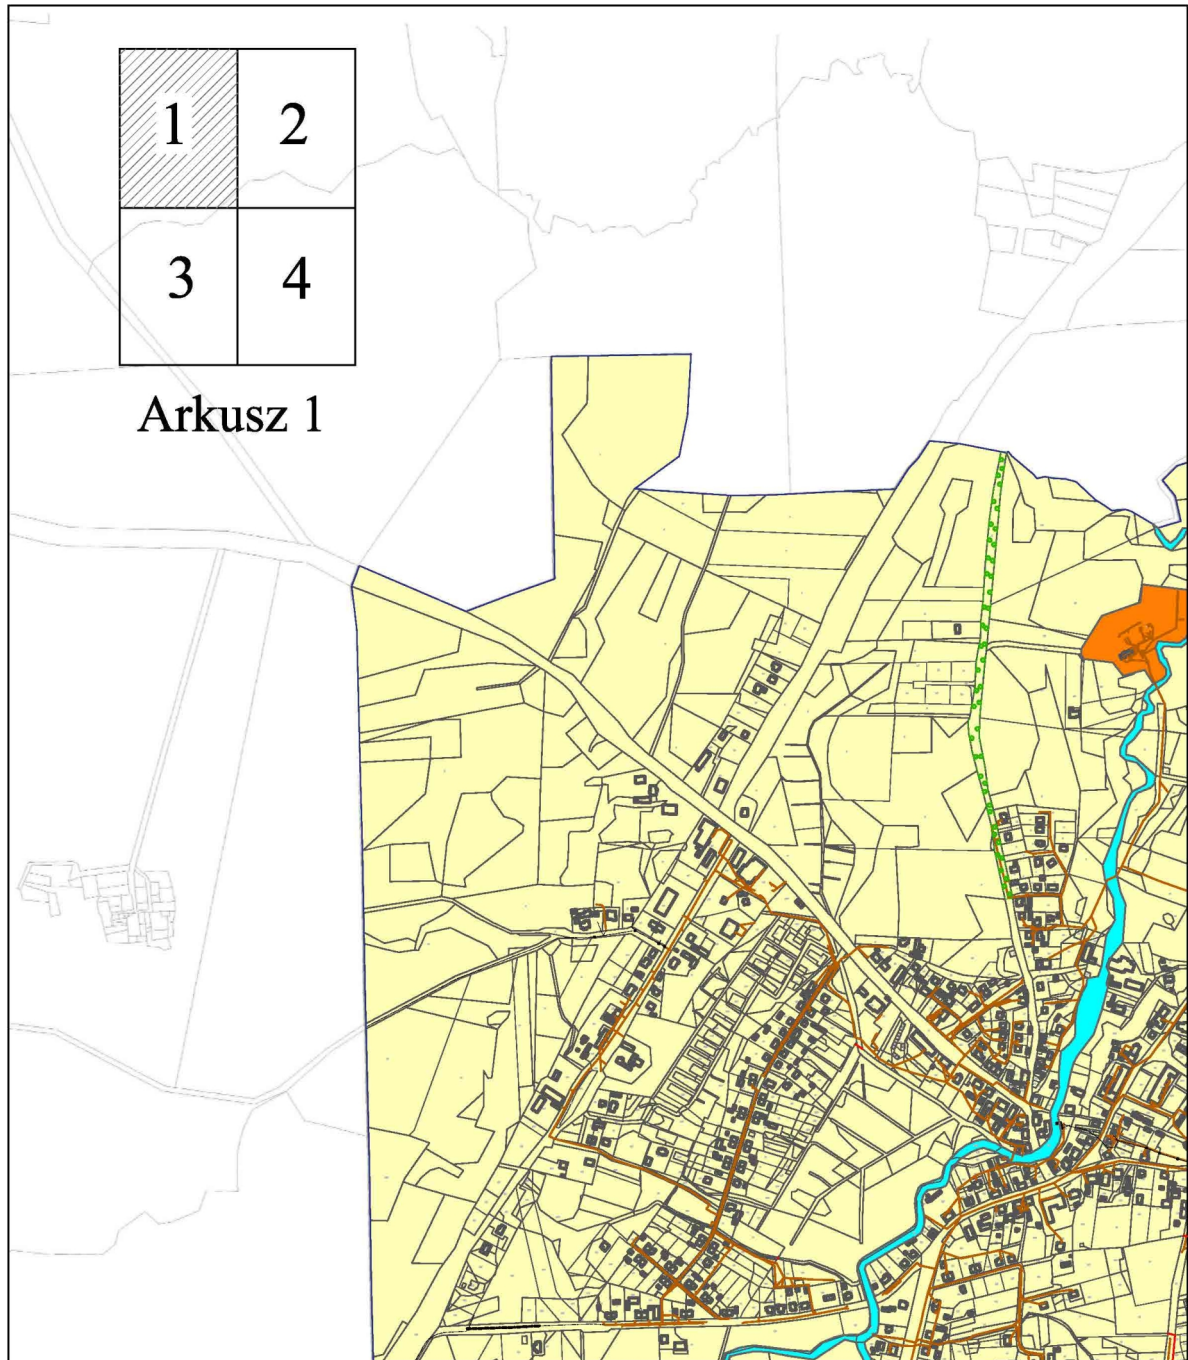

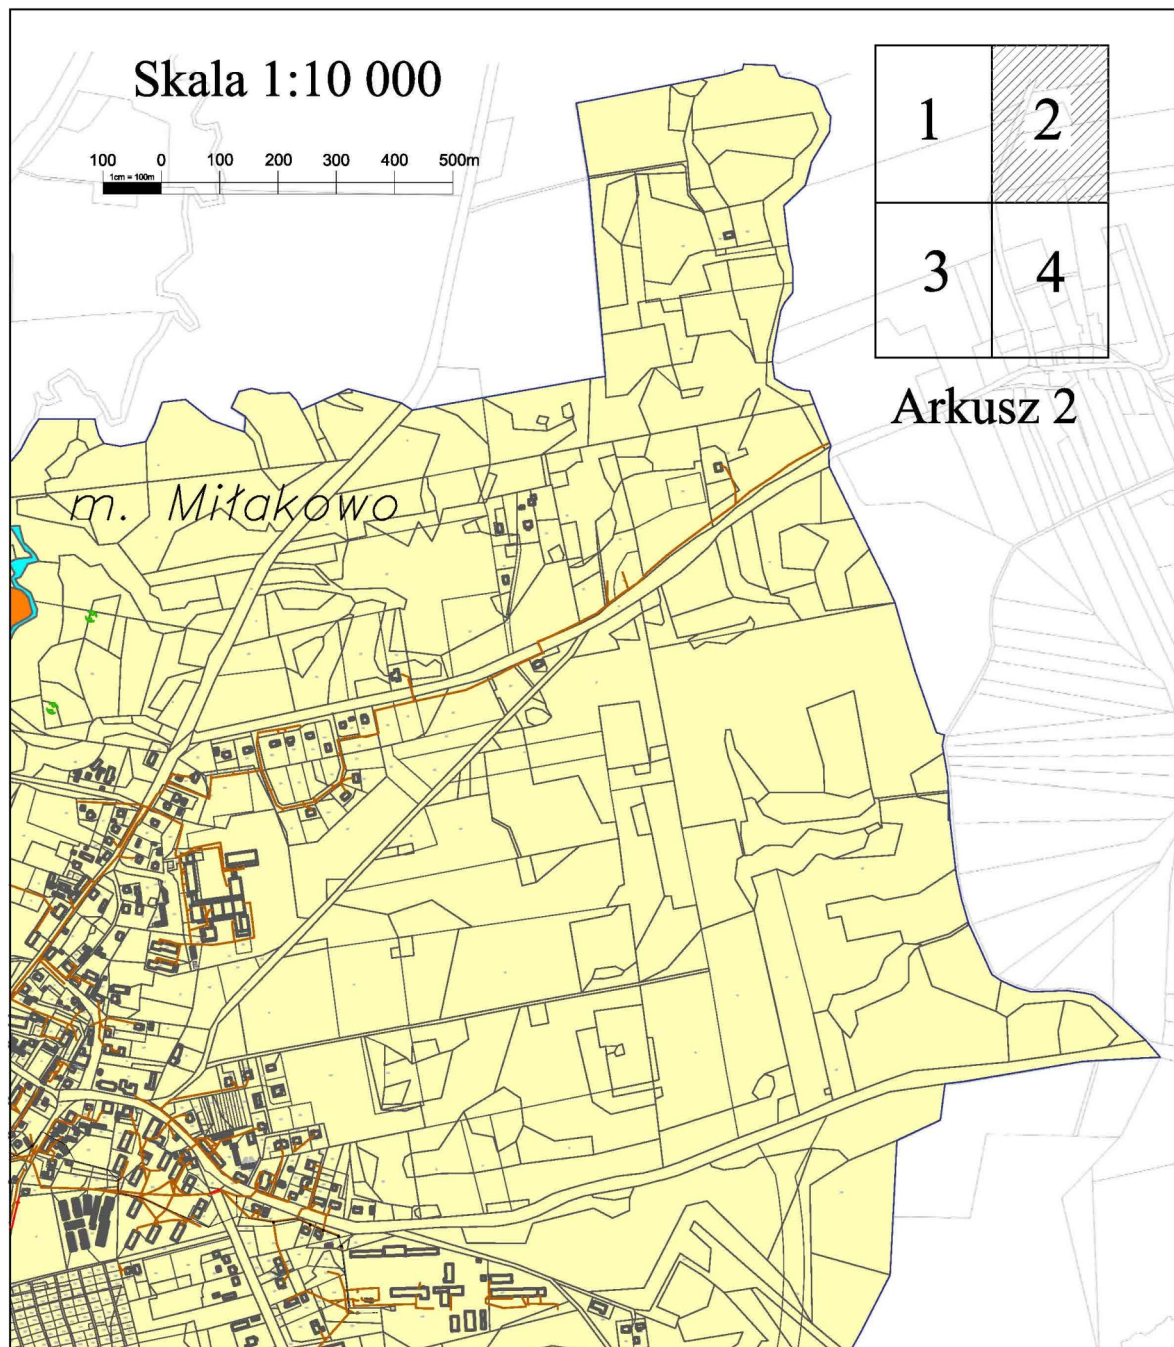

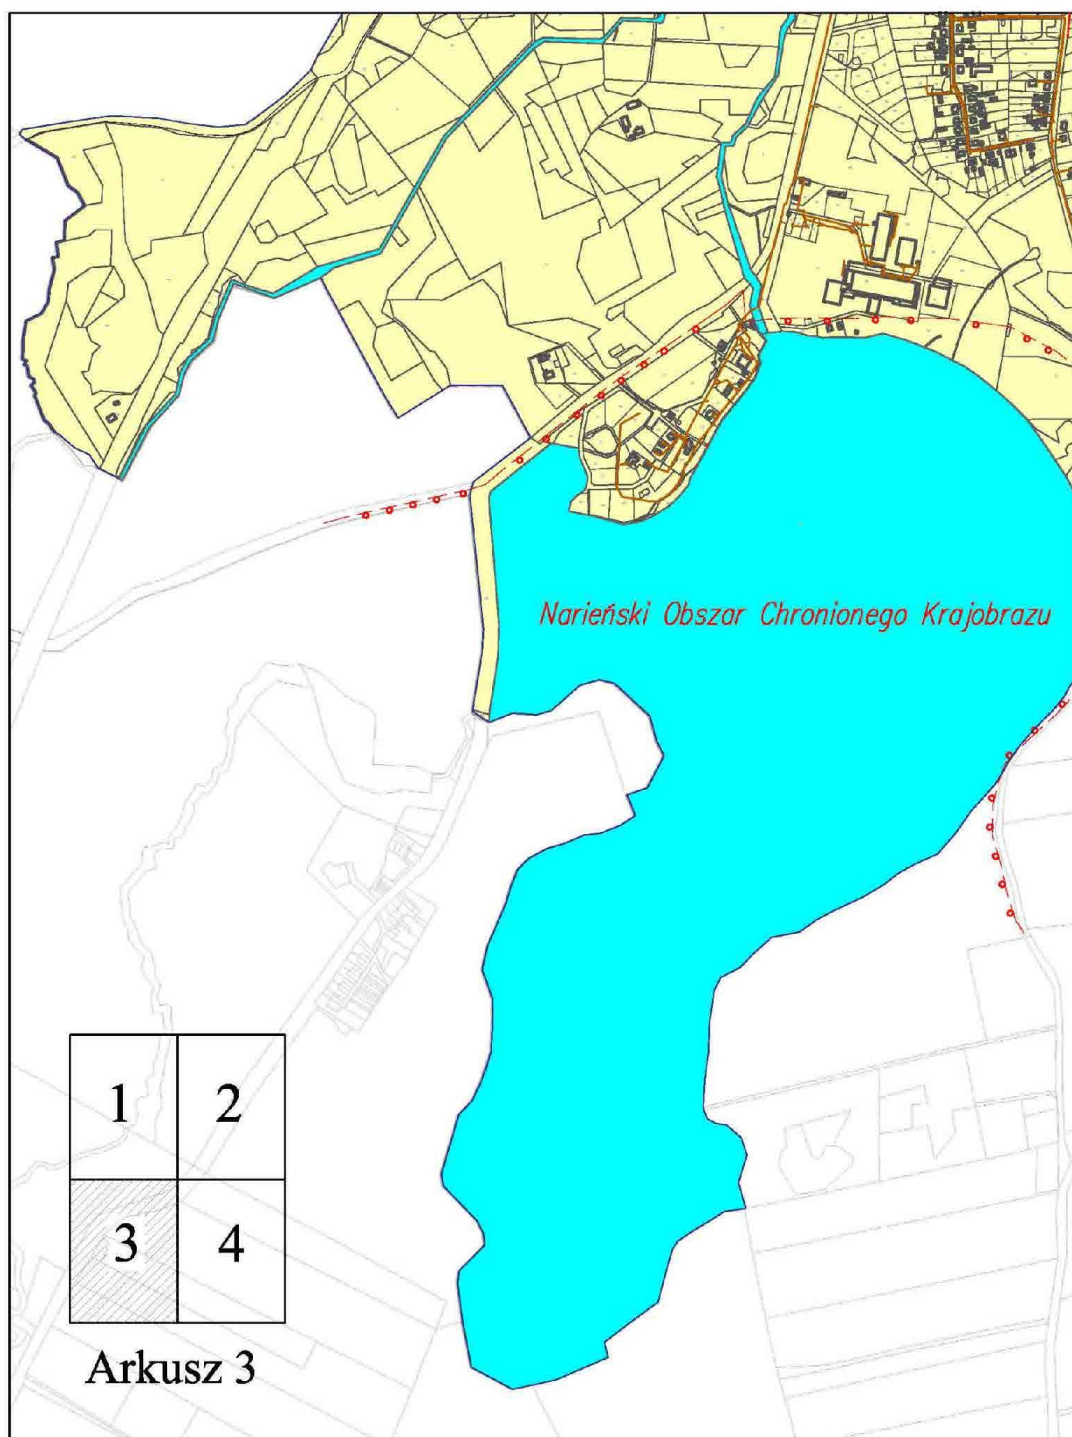

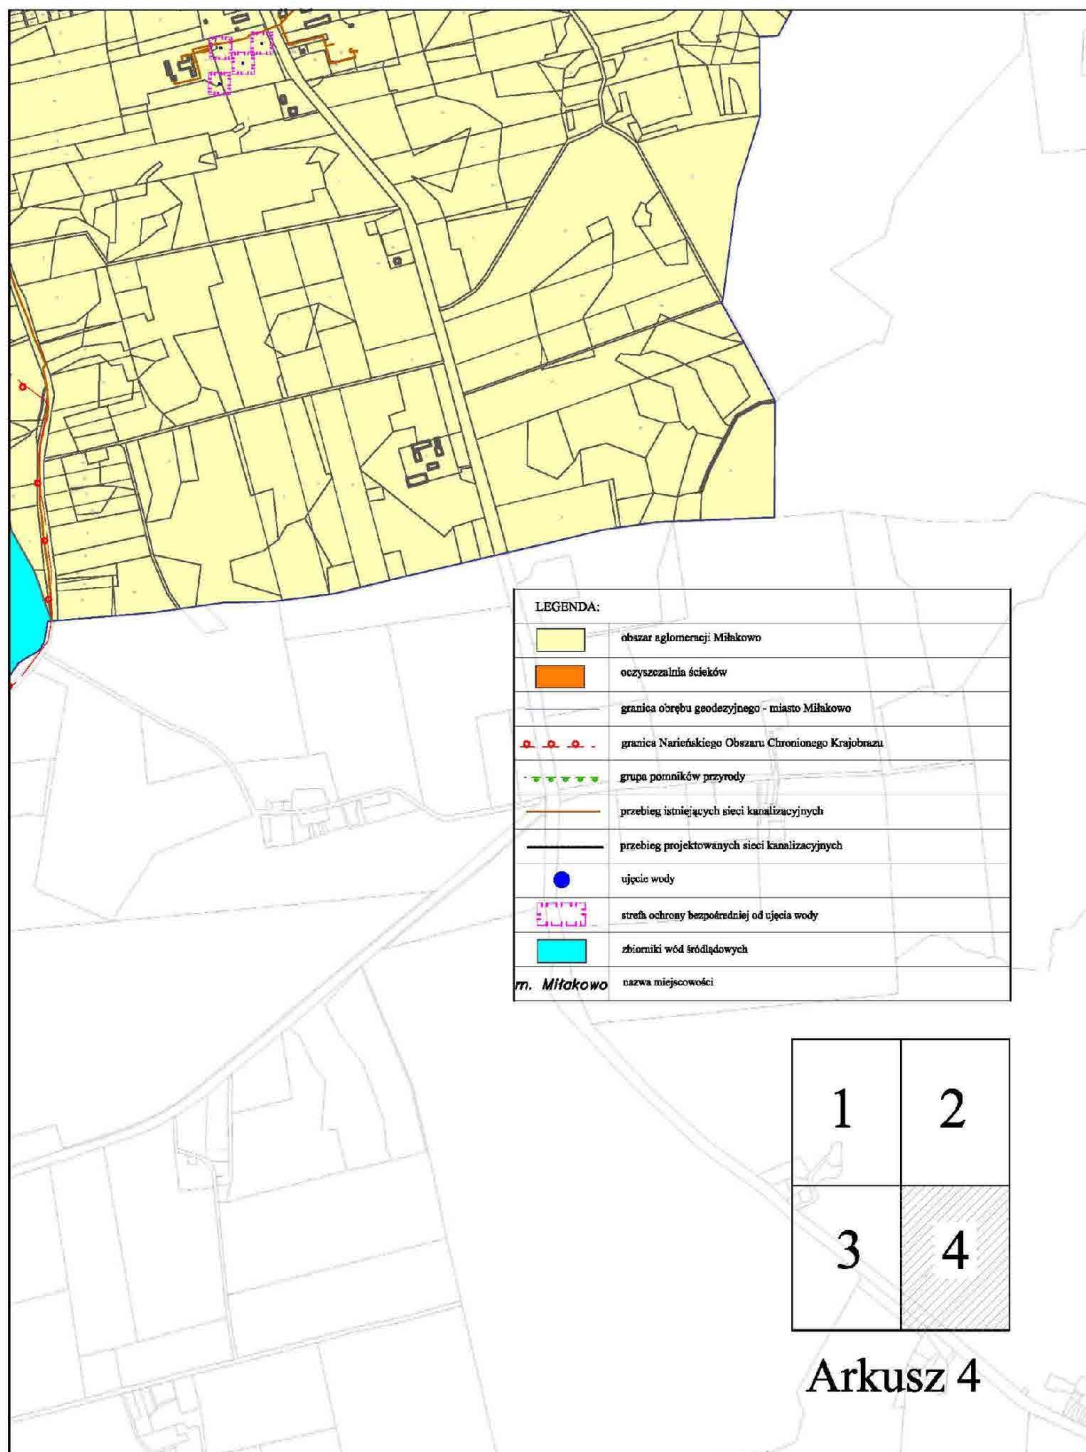

UZASADNIENIE

1. Przedmiot regulacji i podstawy prawne

Zgodnie z art. 565 ust. 2 ustawy z dnia 20 lipca 2017 r. Prawo wodne (t.j. Dz. U. z 2020, poz. 310 ze zm.), zwanego dalej „Prawem wodnym”, dotychczasowe akty prawa miejscowego wydane na podstawie art. 43 ust. 2a ustawy z dnia 18 lipca 2001 r. - Prawo wodne (t.j. Dz. U. z 2017 r., poz. 1121) zachowują moc nie dłużej niż do dnia 31 grudnia 2020 r. i mogą być zmieniane. Wynika z tego iż uchwała Nr III/57/14 Sejmiku Województwa Warmińsko - Mazurskiego z dnia 30 grudnia 2014 r. zachowuje moc nie dłużej niż do dnia 31 grudnia 2020 r. i może być zmieniona.

W związku z wejściem w życie ustawy z dnia 20 lipca 2017 r. Prawo wodne (t.j. Dz. U. z 2020 r., poz. 310 ze zm.) kompetencje w zakresie wyznaczania, zmiany lub likwidacji obszarów i granic aglomeracji przejęły samorządy gminne.

W myśl art. 87 ust. 1, 2 i 3 ww. ustawy, wyznaczanie aglomeracji następuje w drodze uchwały rady gminy będącej aktem prawa miejscowego.

2. Konsultacje wymagane przepisami prawa

Na podstawie art. 87 ust. 1 i 4 ustawy z dnia 20 lipca 2017 r. Prawo wodne (t.j. Dz. U. z 2020 poz. 310 ze zm.) oraz art. 18 ust. 2 pkt 15 ustawy z dnia 8 marca 1990 r. o samorządzie gminnym (t.j. Dz. U. z 2020 r., poz. 713 ze zm.) gminy zainteresowane wyznaczaniem aglomeracji przygotowują projekt uchwały wyznaczającej aglomerację, który podlega uzgodnieniu przez wójta, burmistrza lub prezydenta miasta z Państwowym Gospodarstwem Wodnym Wody Polskie, a w zakresie obszarów objętych przynajmniej jedną formą ochrony z właściwym regionalnym dyrektorem ochrony środowiska.

Pismami z dnia 09.12.2020 r. wystąpiono do Państwowego Gospodarstwa Wodnego Wody Polskie, Dyrektora Zarządu Zlewni Wód Polskich w Elblągu oraz Regionalnego Dyrektora Ochrony Środowiska w Olsztynie z wnioskami o uzgodnienie projektu uchwały w sprawie wyznaczenia obszaru i granicy aglomeracji Miłakowo (wraz z załącznikami).

Postanowieniem z dnia 15.12.2020 r., znak: WSI.070.87.2020.IB, Regionalny Dyrektor Ochrony Środowiska w Olsztynie uzgodnił przedłożony przez Burmistrza Miłakowa projekt uchwały Rady Miejskiej w Miłakowie w sprawie wyznaczenia obszaru i granic aglomeracji Miłakowo.

Pismem z dnia 15.12.2020 r., znak: GD.ZZŚ.2.4032.19m.2020.PK Dyrektor Zarządu Zlewni Wód Polskich w Elblągu wezwał Burmistrza Miłakowa do złożenia wyjaśnień/uzupełnień i poprawy przedłożonego projektu uchwały Rady Miejskiej w Miłakowie. Dnia 22.12.2020 r. Burmistrz Miłakowa złożył stosowne uzupełnienie. Po zapoznaniu się z przedłożoną dokumentacją Dyrektor Zarządu

Zlewni Wód Polskich w Elblągu Państwowego Gospodarstwa Wodnego Wody Polskie, postanowieniem z dnia 23.12.2020 r., znak: GD.ZZŚ.2.4032.19m.2020.PK, uzgodnił projekt uchwały w sprawie wyznaczenia obszaru i granicy aglomeracji Miłakowo (wraz z załącznikami).

3. Uzasadnienie merytoryczne

Burmistrz Miłakowa dokonał przeglądu obszaru i granic aglomeracji uwzględniając zapisy rozporządzenia Ministra Gospodarki Morskiej i Żeglugi Śródlądowej z dnia 27 lipca 2018 r. w sprawie wyznaczania obszarów i granic aglomeracji (Dz.U. z 2018r., poz. 1586). Zmianę aglomeracji Miłakowo wprowadzono w zakresie RLM oraz obszaru aglomeracji, z uwzględnieniem granic administracyjnych miasta Miłakowo, które przedstawione zostały na mapie w skali 1:10000 i stanowią załącznik nr 2 do niniejszej uchwały.

4. Ocena skutków regulacji

Uchwała nie powoduje żadnych skutków finansowych dla budżetu Gminy Miłakowo.