



DZIENNIK URZĘDOWY

WOJEWÓDZTWA WARMIŃSKO-MAZURSKIEGO

Olsztyn, dnia czwartek, 31 lipca 2025 r.

Poz. 3018

ZARZĄDZENIE NR 17 DYREKTORA URZĘDU MORSKIEGO W GDYNI

z dnia 30 lipca 2025 r.

zmieniające zarządzenie w sprawie określenia granic pasa ochronnego na terenie Miasta i Gminy Frombork

Na podstawie art. 36 ust. 5 pkt 2 w związku z art. 47 ustawy z dnia 21 marca 1991 r. o obszarach morskich Rzeczypospolitej Polskiej i administracji morskiej (Dz. U. z 2024 r. poz. 1125 oraz z 2025 r. poz. 409) zarządzam, co następuje:

§ 1. W zarządzeniu nr 11 Dyrektora Urzędu Morskiego w Gdyni z dnia 11 czerwca 2025 r.

w sprawie określenia granic pasa ochronnego na terenie Miasta i Gminy Frombork (Dz. Urz. Woj. Warm. Maz. z 2025 r. poz. 2452) wprowadza się następujące zmiany:

1) w § 2 ust. 1 otrzymuje brzmienie:

„1. Odcinek granicy pasa ochronnego oznaczony na mapie pomiędzy punktami o numerach 1-2, 3-4, 5-6, 7-8, 9-10, 11-12, 13-14, 15-16, 17-18, 19-20, 21-22, 23-24, 25-26, 27-28, 29-30, 31-32, 33-34, 35-36 stanowi linia łącząca istniejące punkty graniczne zgodnie z przepisami wydanymi na podstawie art. 32 ust. 6 ustawy z dnia 17 maja 1989 r. – Prawo geodezyjne i kartograficzne (Dz. U. z 2024 r. poz. 1151 i 1824).”;

2) w §2 w ust. 2 wyrazy „pasa technicznego” zastępuje się wyrazami „pasa ochronnego”;

3) załącznik do zarządzenia otrzymuje brzmienie określone w załączniku do niniejszego zarządzenia.

§ 2. Zarządzenie wchodzi w życie po upływie 14 dni od dnia ogłoszenia w Dzienniku Urzędowym Województwa Warmińsko-Mazurskiego.

Dyrektor Urzędu Morskiego
w Gdyni


**Anna Stelmaszyk-
Świerczyńska**

Załącznik
do zarządzenia Nr 17
Dyrektora Urzędu Morskiego w Gdyni
z dnia 30 lipca 2025 r.

Granica pasa ochronnego na terenie Miasta i Gminy Frombork

Skala 1:50 000


Mapa przeglądowa arkuszy

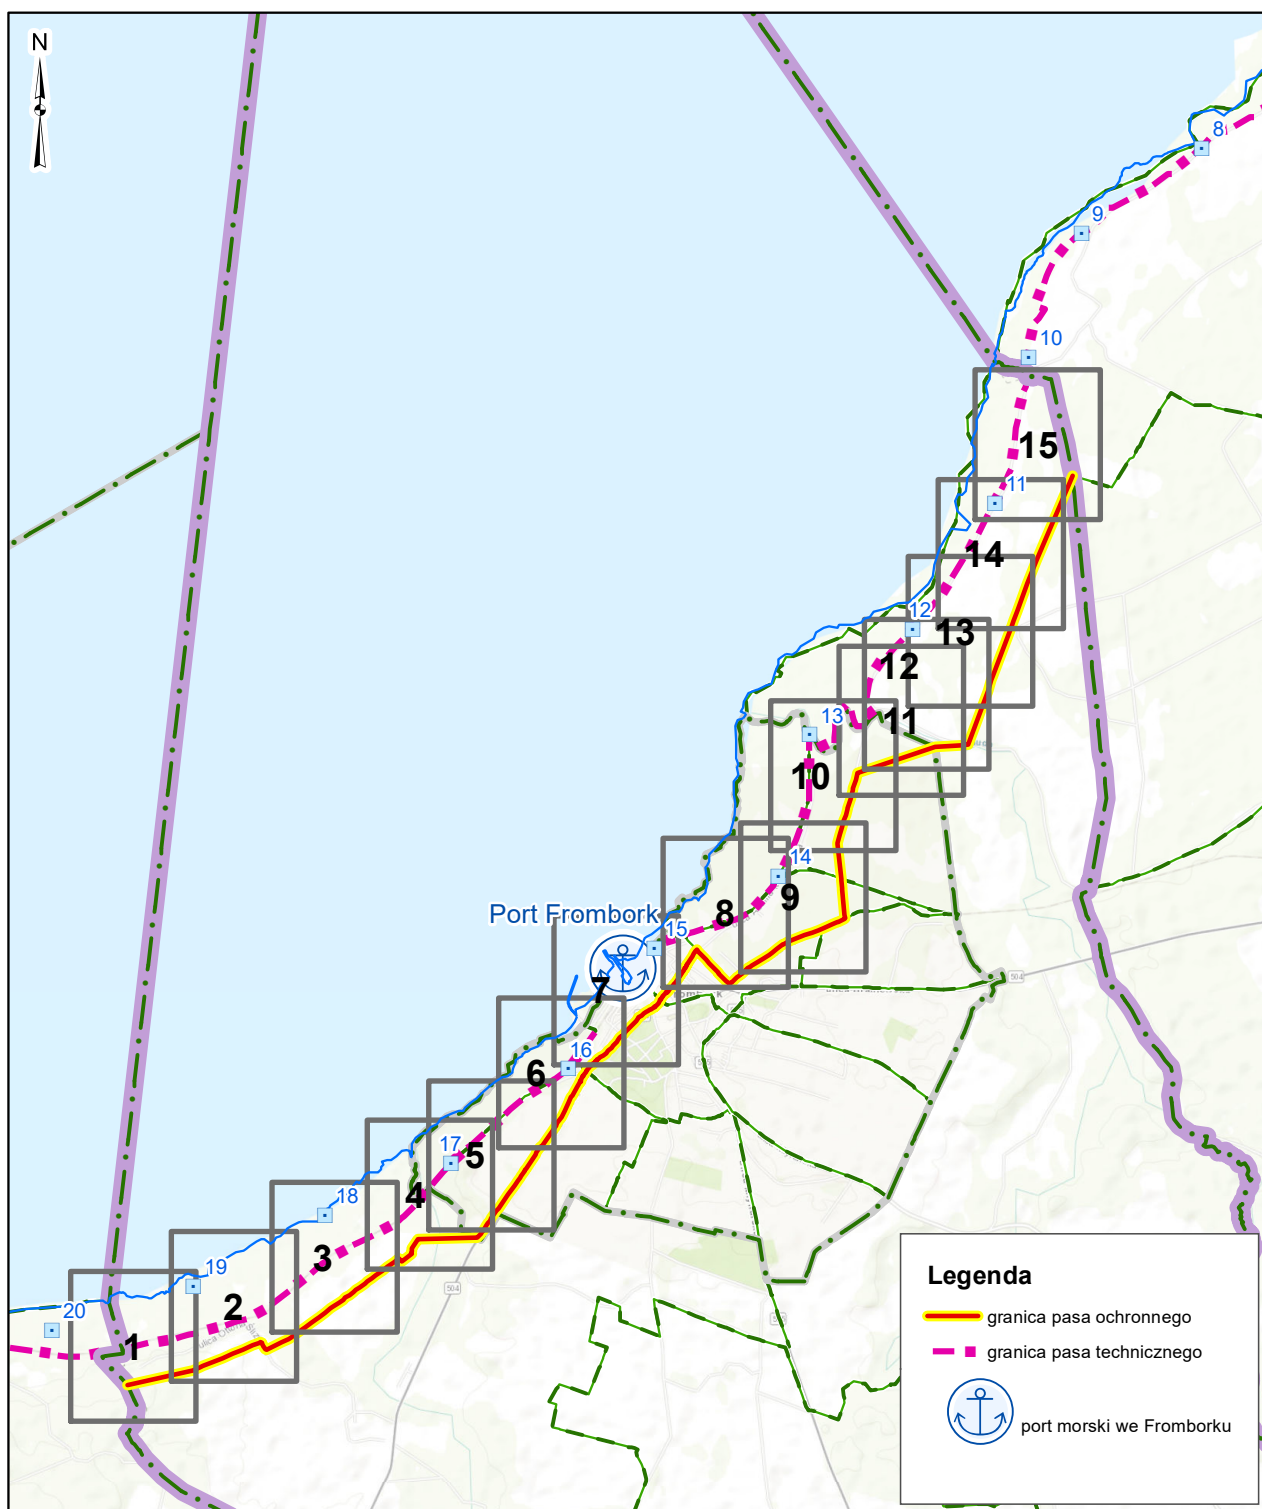

Granica pasa ochronnego na terenie Miasta i Gminy Frombork

Skala 1:5 000

Arkusz nr 1

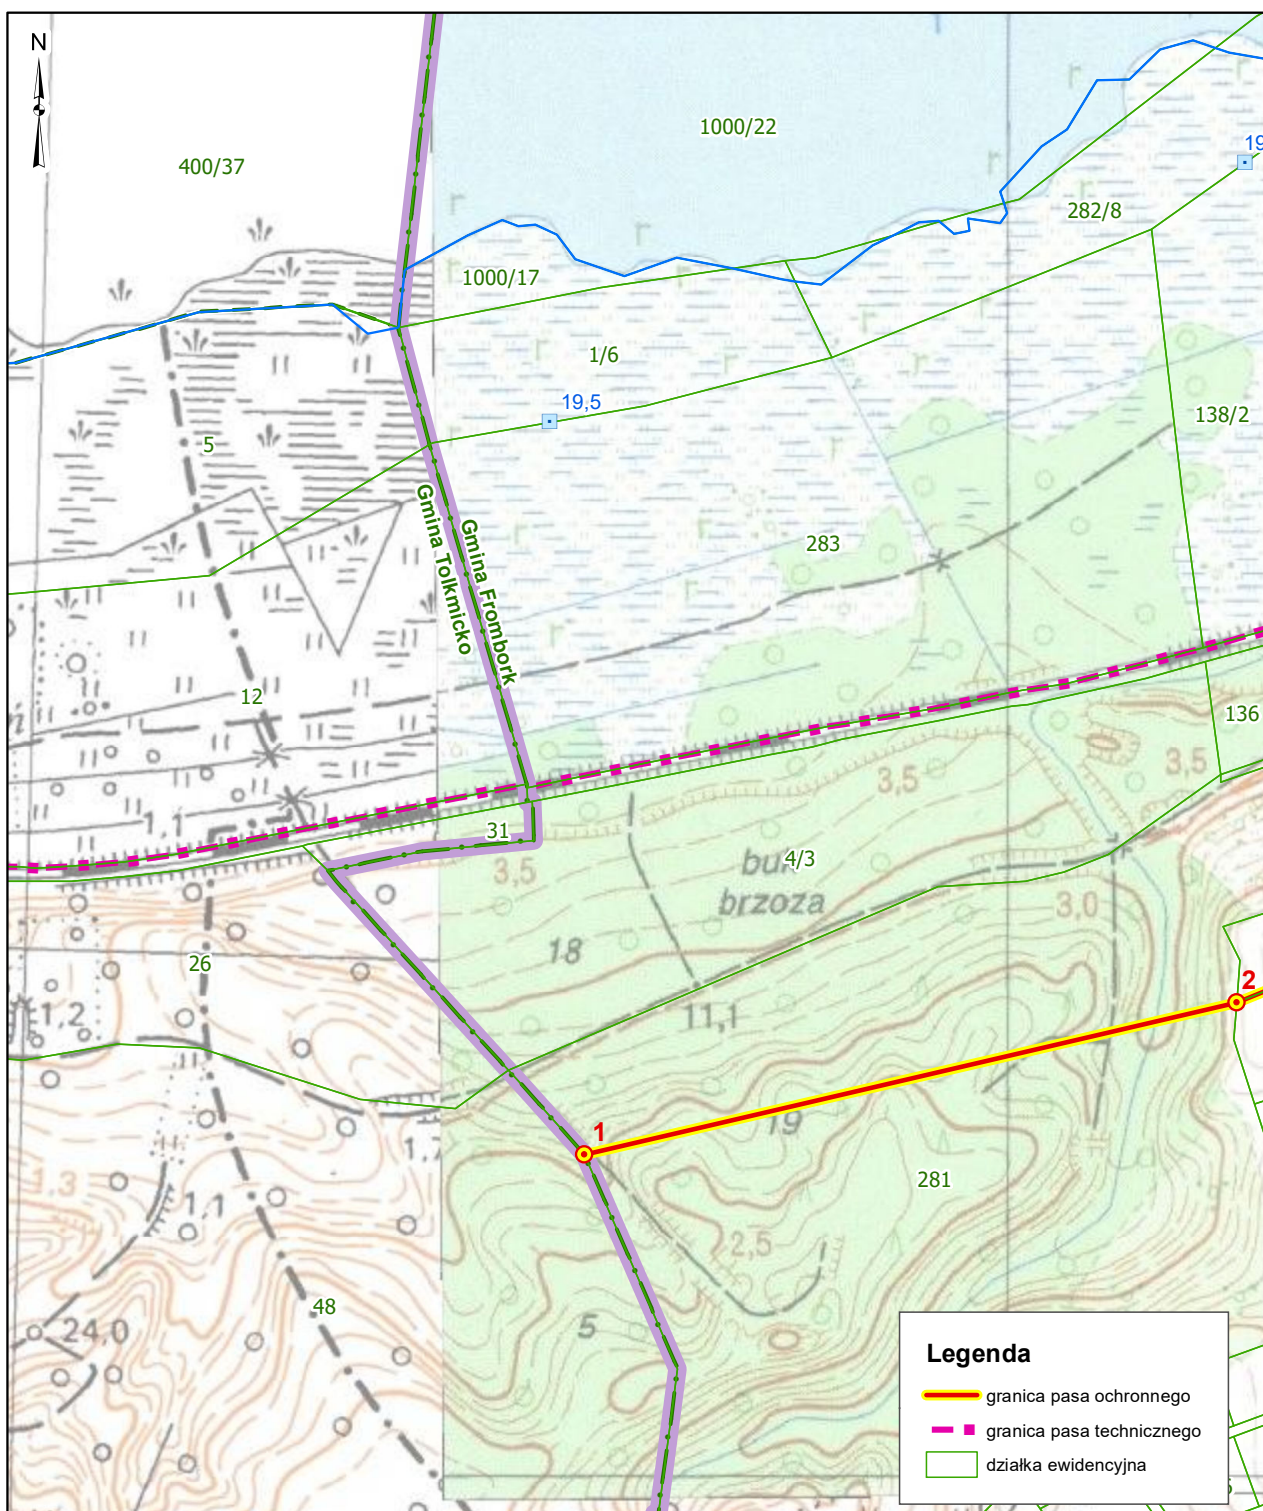


Granicę pasa technicznego ustalono na mapach pozyskanych z państwowego zasobu geodezyjnego i kartograficznego. Dane z ewidencji gruntów i budynków są aktualne na listopad 2024 r.

Granica pasa ochronnego na terenie Miasta i Gminy Frombork

Skala 1:5 000

Arkusz nr 2

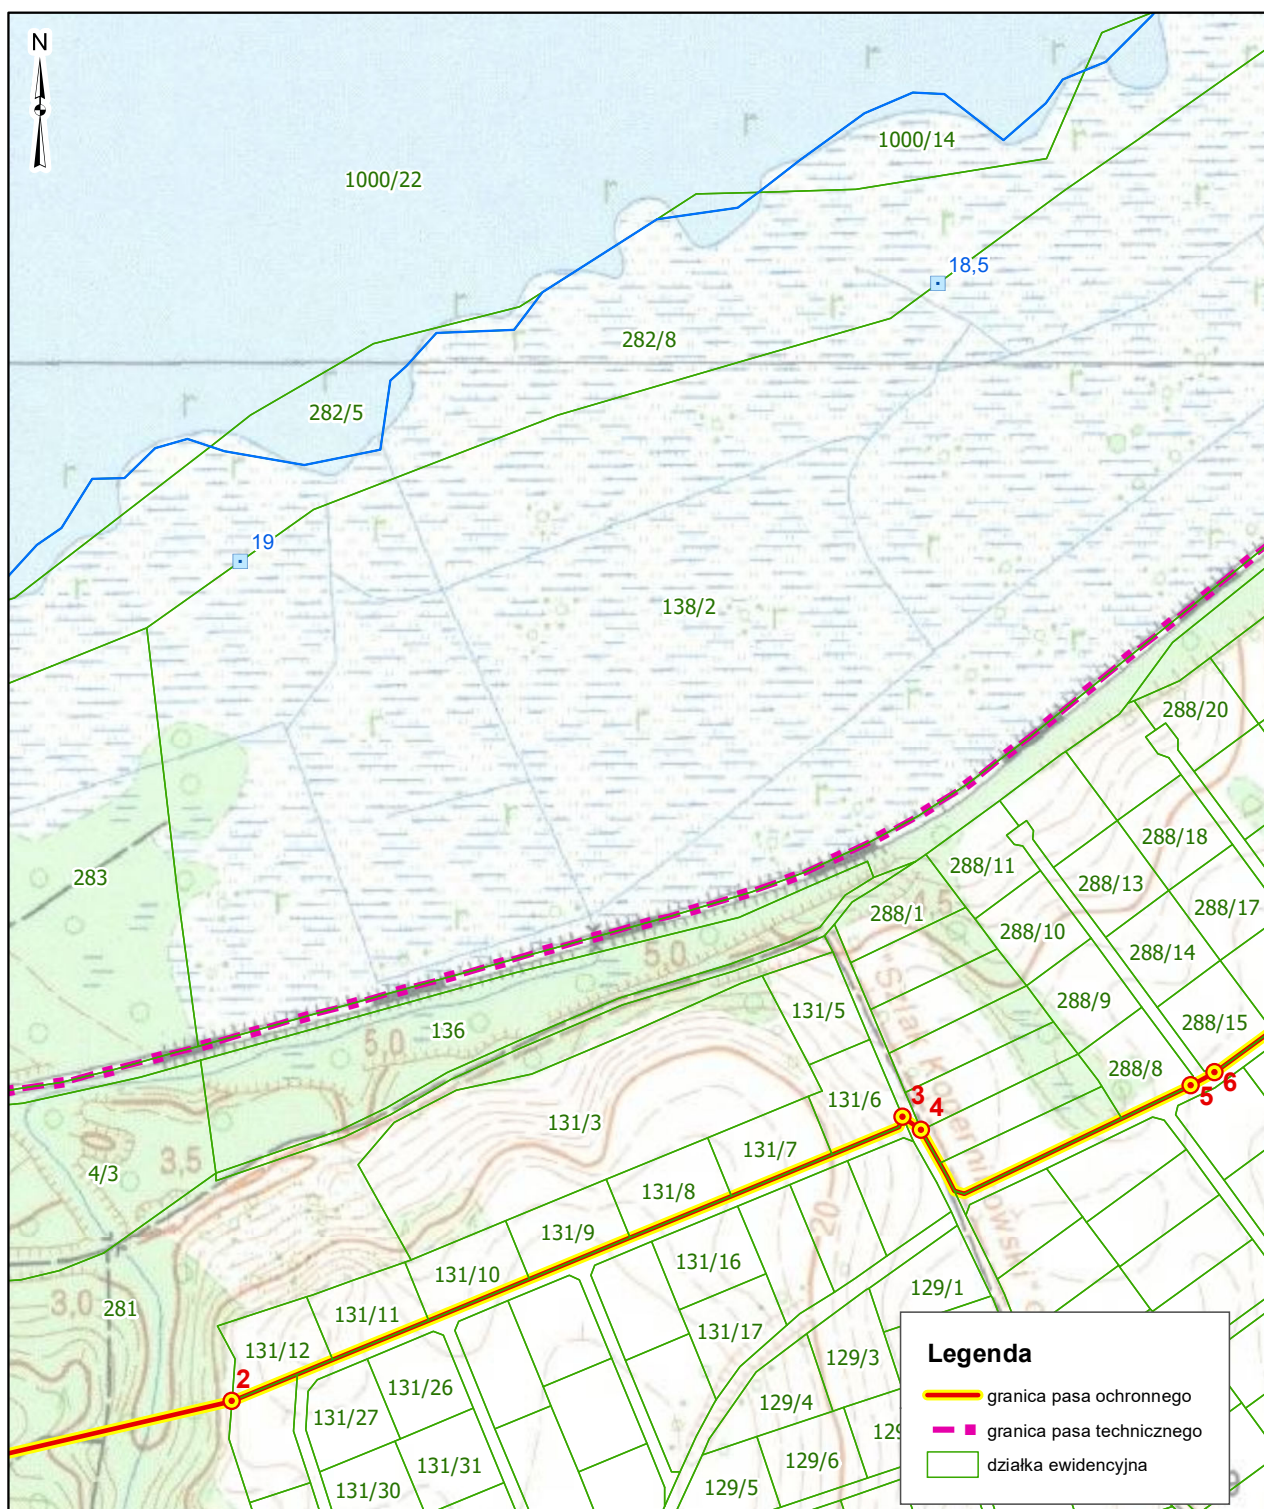


Granice pasa technicznego ustalono na mapach pozyskanych z państwowego zasobu geodezyjnego i kartograficznego. Dane z ewidencji gruntów i budynków są aktualne na listopad 2024 r.

Granica pasa ochronnego na terenie Miasta i Gminy Frombork

Skala 1:5 000

Arkusz nr 3

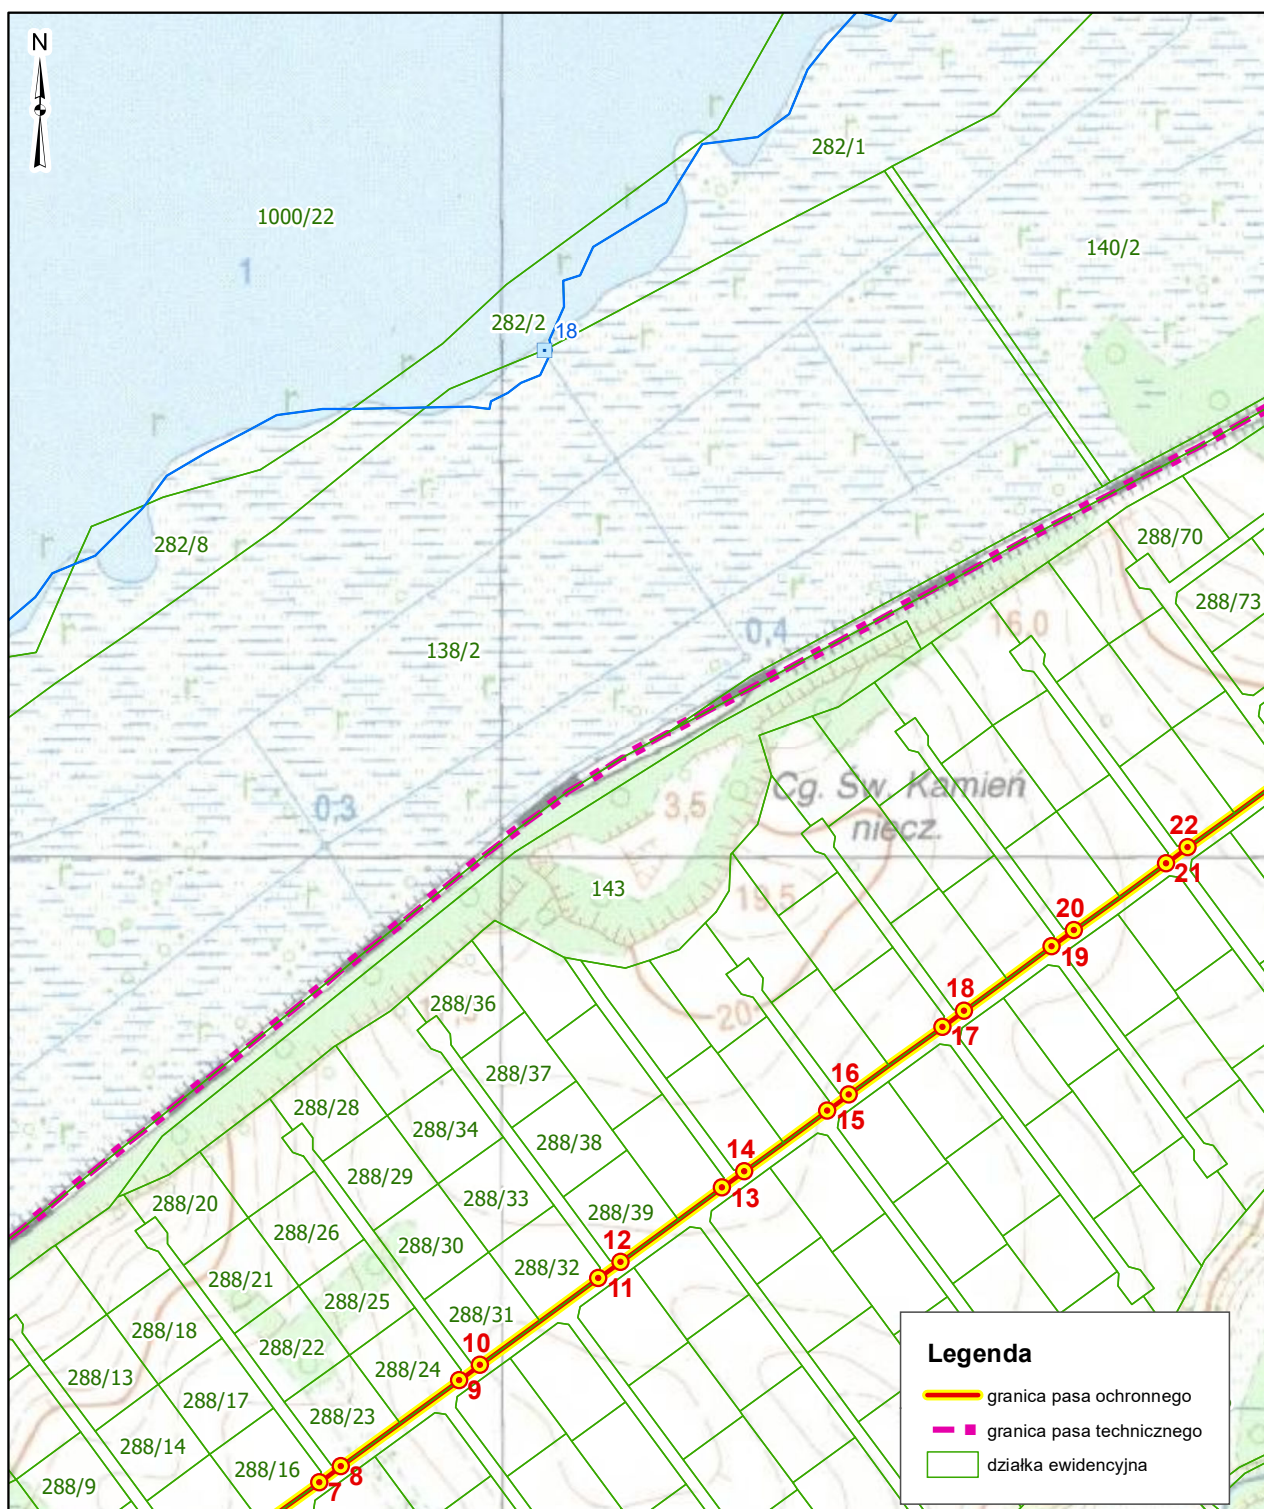


Granice pasa technicznego ustalono na mapach pozyskanych z państwowego zasobu geodezyjnego i kartograficznego. Dane z ewidencji gruntów i budynków są aktualne na listopad 2024 r.

Granica pasa ochronnego na terenie Miasta i Gminy Frombork

Skala 1:5 000

Arkusz nr 4

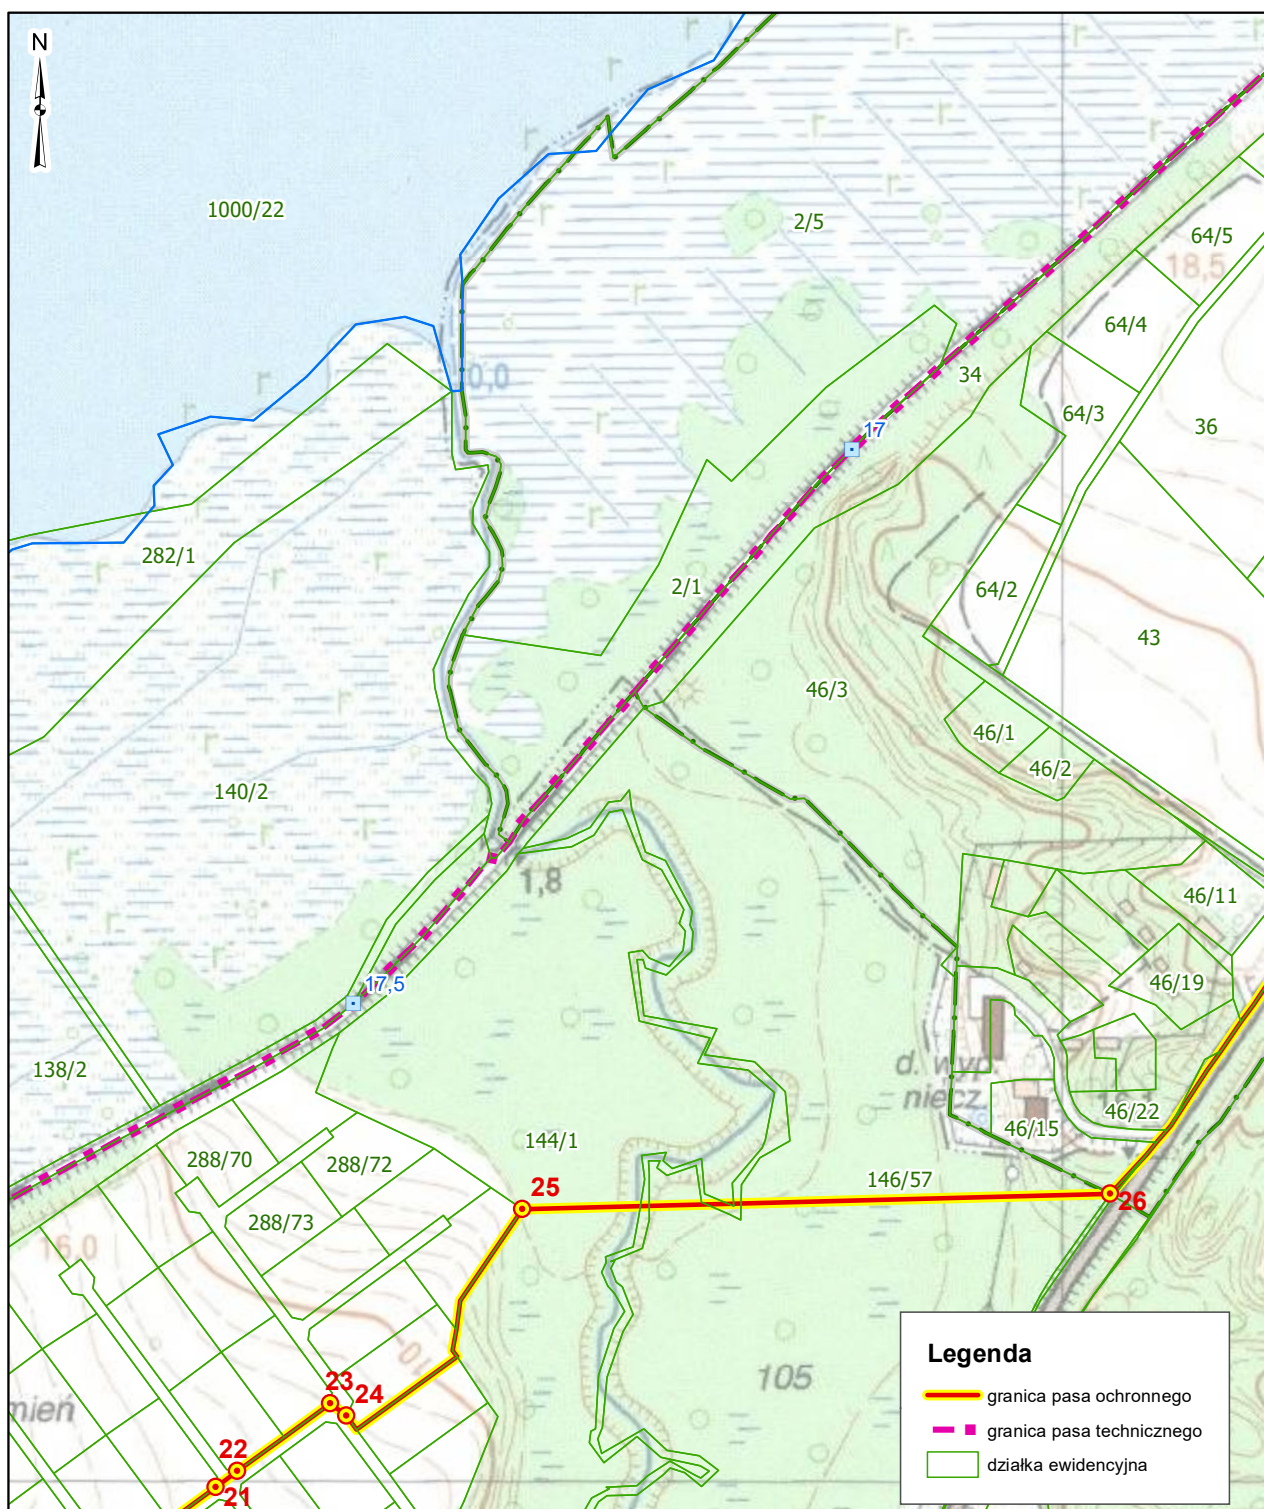


Granice pasa technicznego ustalono na mapach pozyskanych z państwowego zasobu geodezyjnego i kartograficznego. Dane z ewidencji gruntów i budynków są aktualne na listopad 2024 r.

Granica pasa ochronnego na terenie Miasta i Gminy Frombork

Skala 1:5 000

Arkusz nr 5

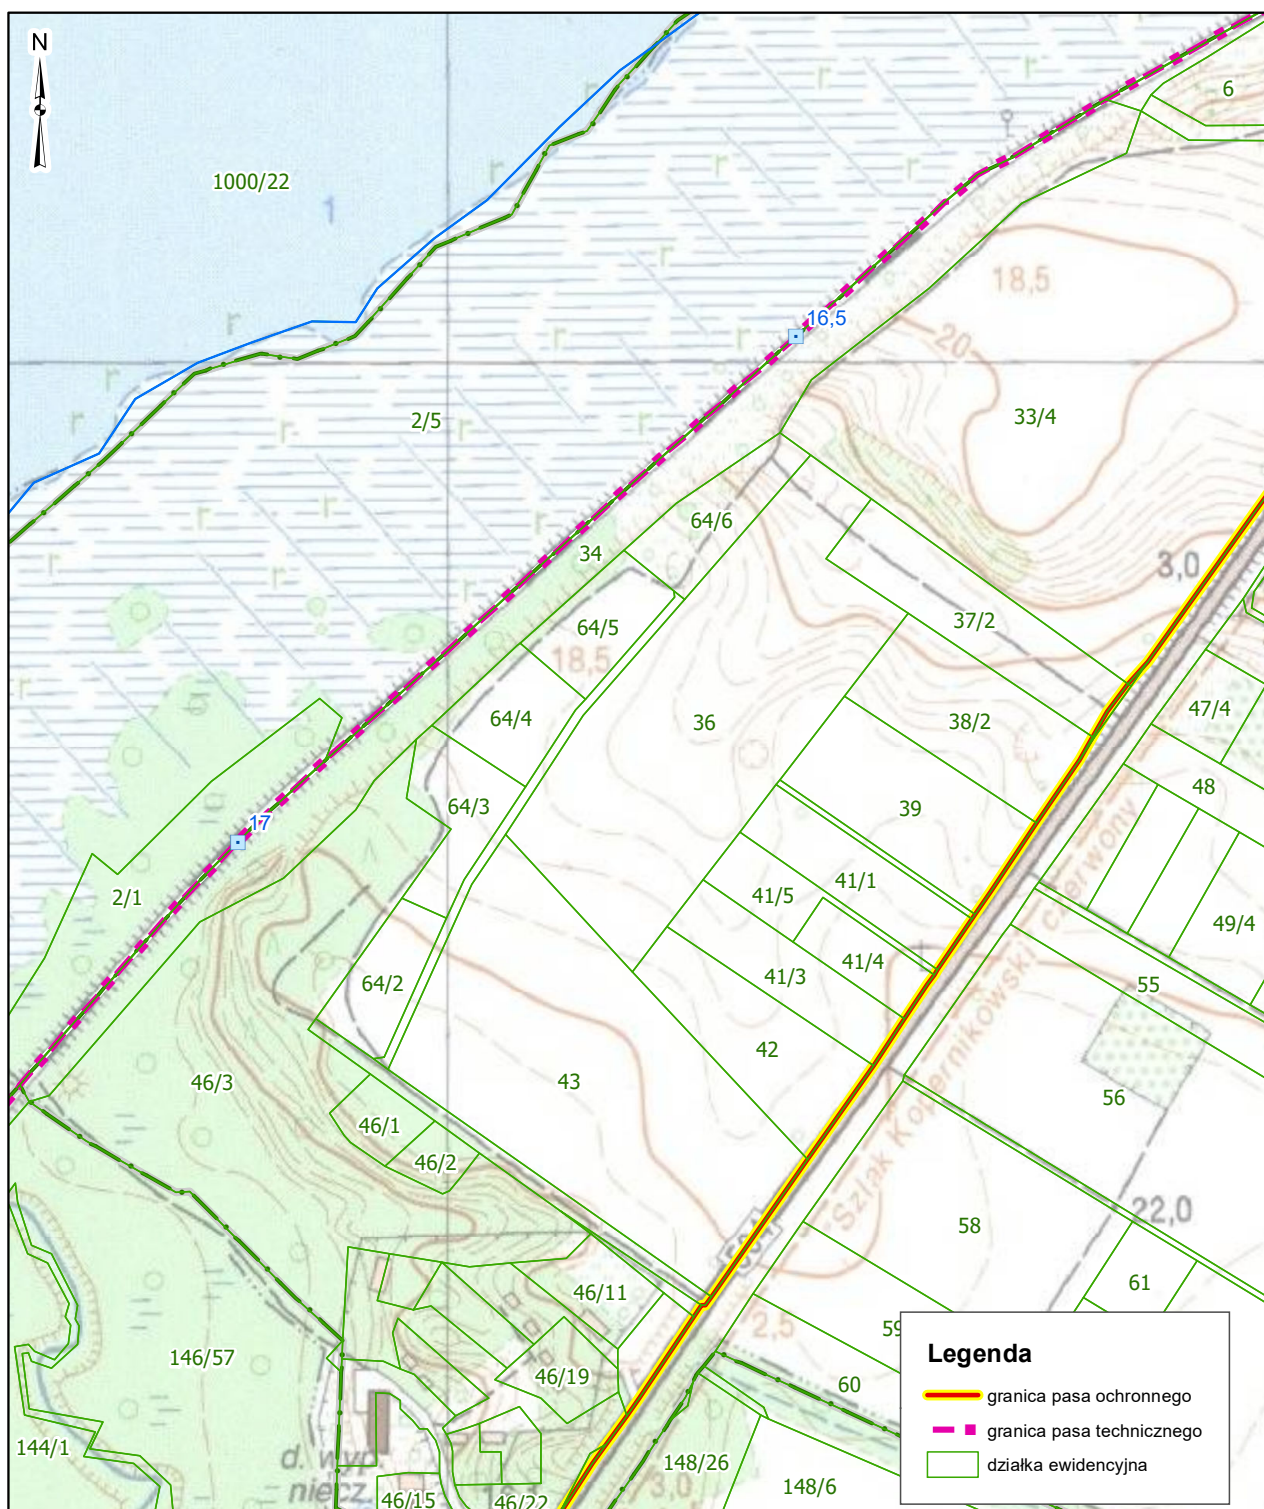


Granicę pasa technicznego ustalono na mapach pozyskanych z państwowego zasobu geodezyjnego i kartograficznego. Dane z ewidencji gruntów i budynków są aktualne na listopad 2024 r.

Granica pasa ochronnego na terenie Miasta i Gminy Frombork

Skala 1:5 000

Arkusz nr 6

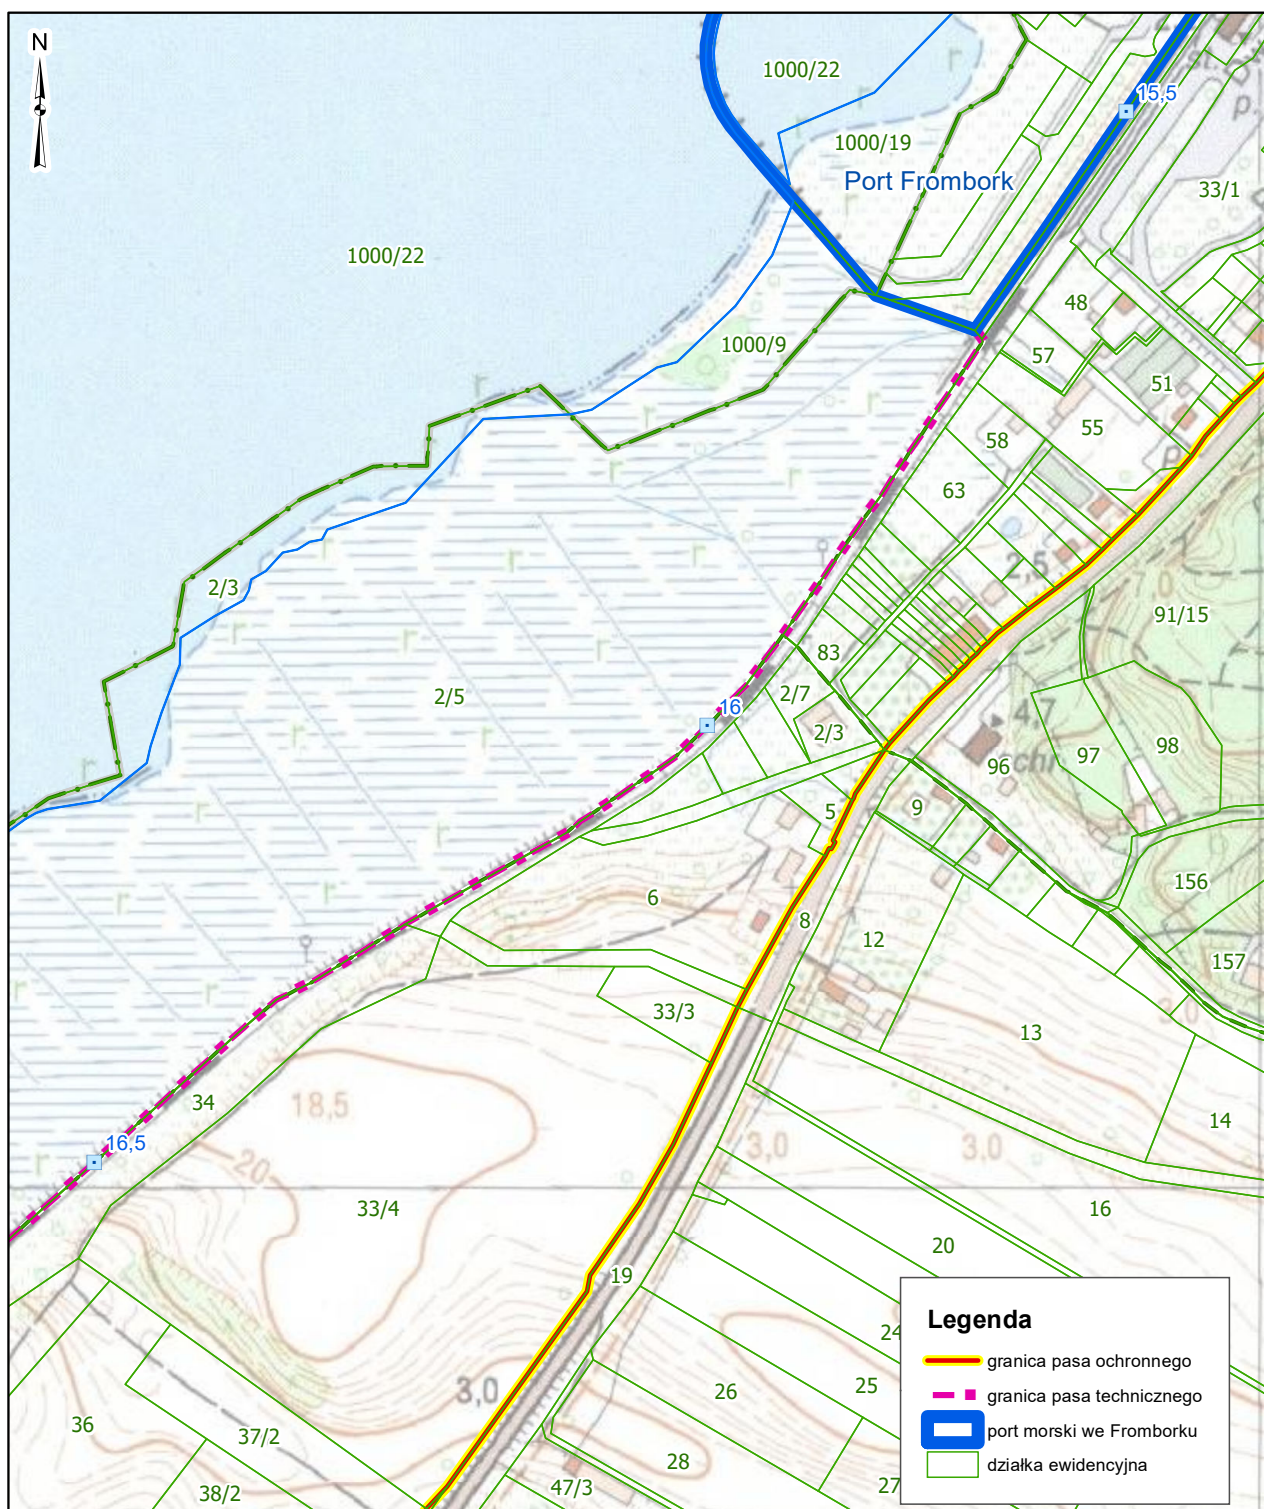

Granicę pasa technicznego ustalono na mapach pozyskanych z państwowego zasobu geodezyjnego i kartograficznego. Dane z ewidencji gruntów i budynków są aktualne na listopad 2024 r.

Granica pasa ochronnego na terenie Miasta i Gminy Frombork

Skala 1:5 000

Arkusz nr 7




Granice pasa technicznego ustalono na mapach pozyskanych z państwowego zasobu geodezyjnego i kartograficznego. Dane z ewidencji gruntów i budynków są aktualne na listopad 2024 r.

Granica pasa ochronnego na terenie Miasta i Gminy Frombork

Skala 1:5 000

Arkusz nr 8

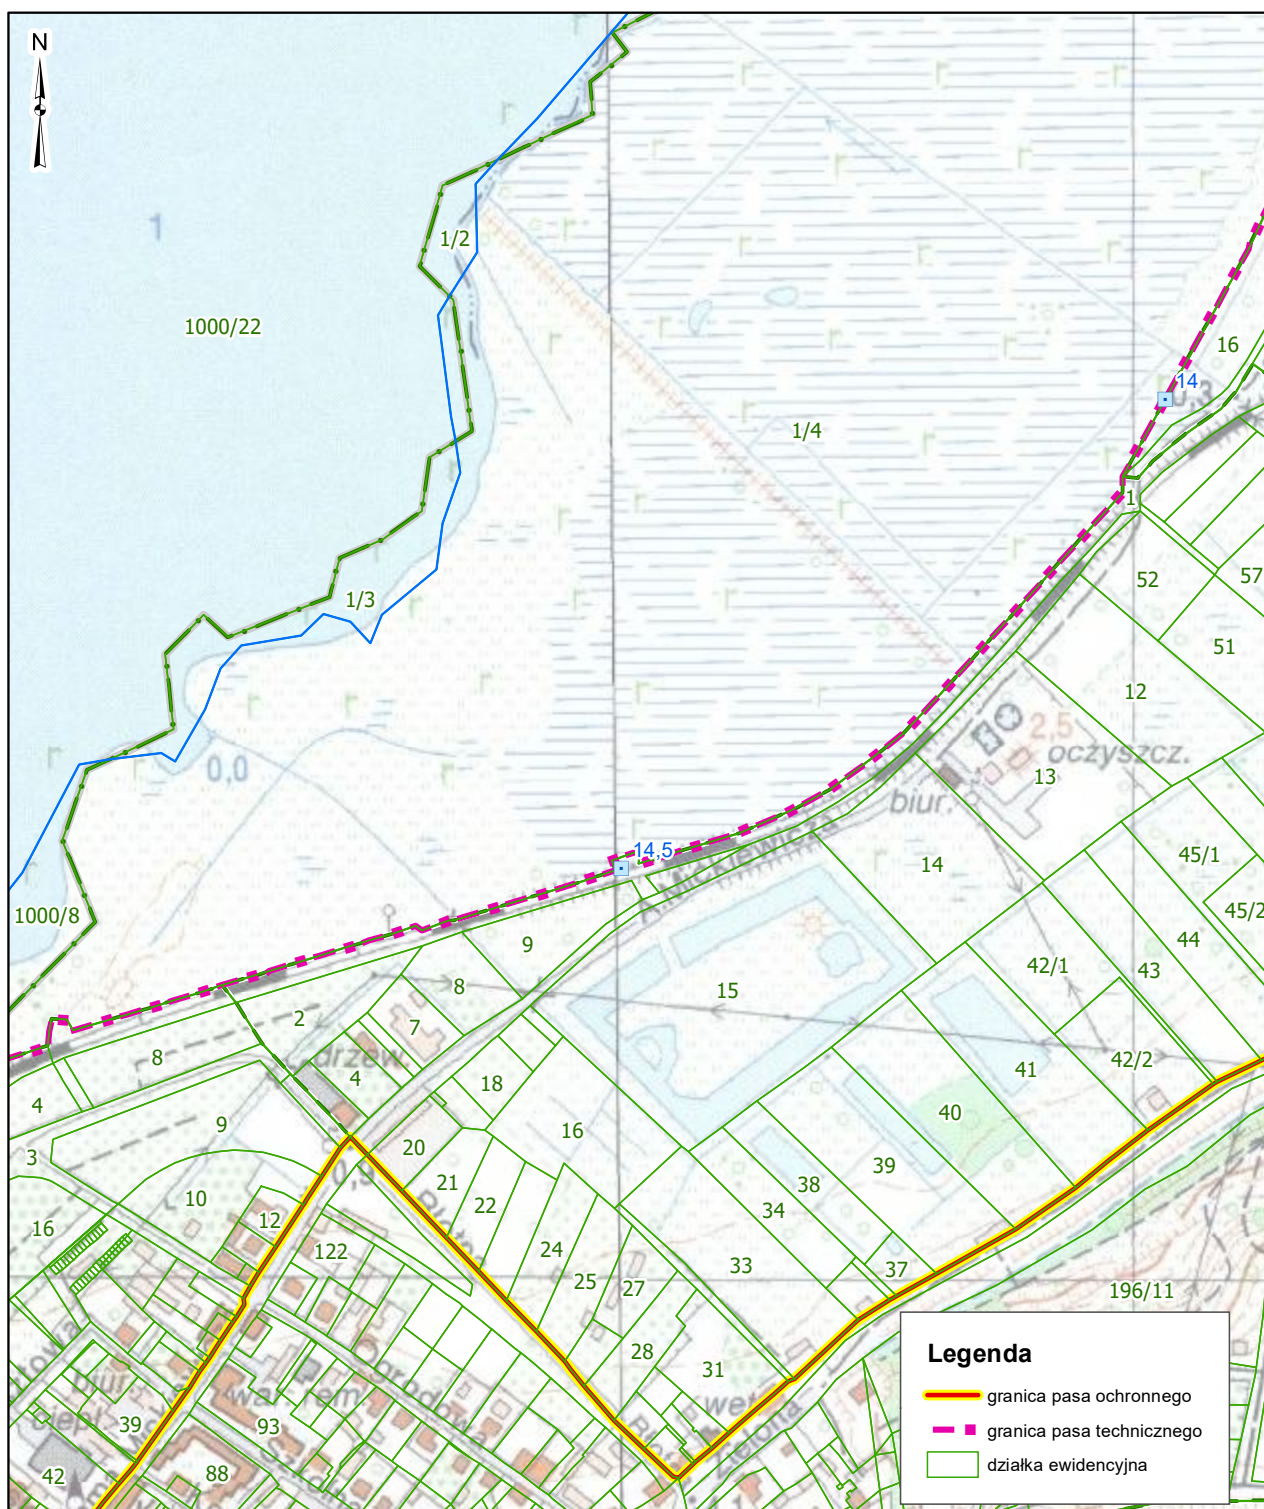


Granice pasa technicznego ustalono na mapach pozyskanych z państwowego zasobu geodezyjnego i kartograficznego. Dane z ewidencji gruntów i budynków są aktualne na listopad 2024 r.

Granica pasa ochronnego na terenie Miasta i Gminy Frombork

Skala 1:5 000

Arkusz nr 9

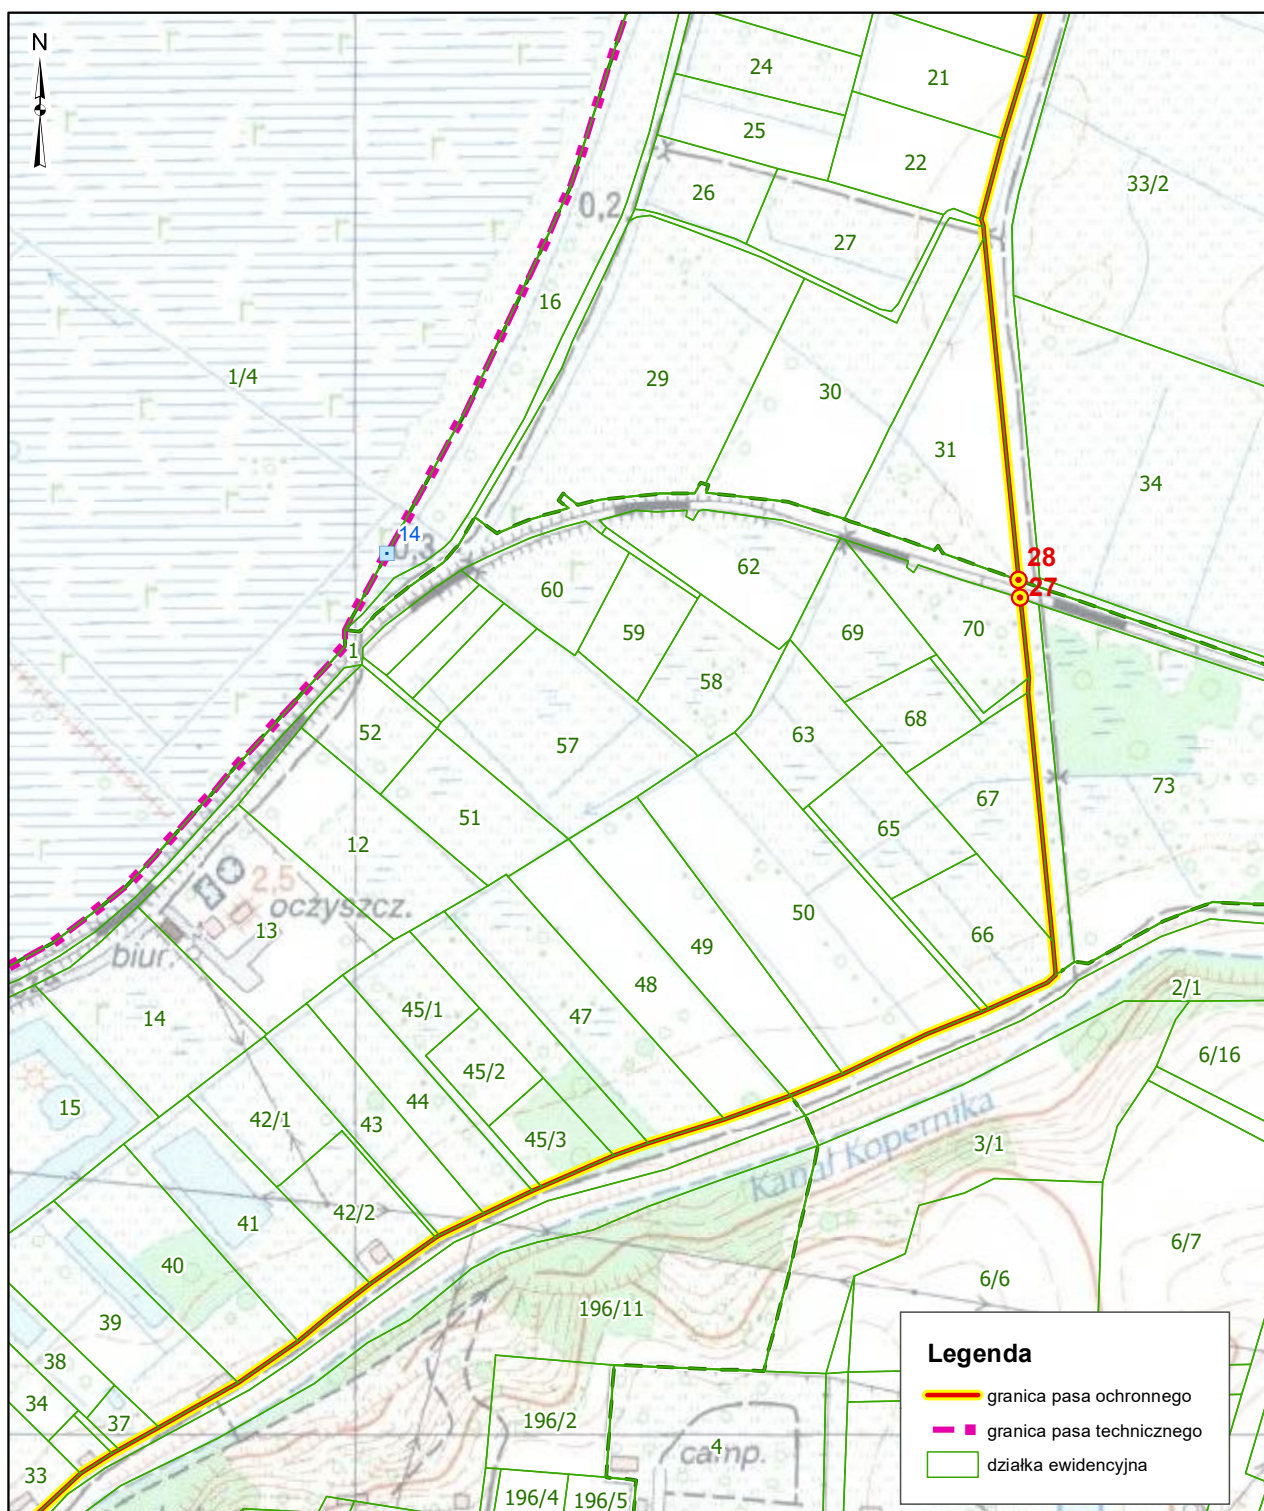


Granice pasa technicznego ustalono na mapach pozyskanych z państwowego zasobu geodezyjnego i kartograficznego. Dane z ewidencji gruntów i budynków są aktualne na listopad 2024 r.

Granica pasa ochronnego na terenie Miasta i Gminy Frombork

Skala 1:5 000

Arkusz nr 10

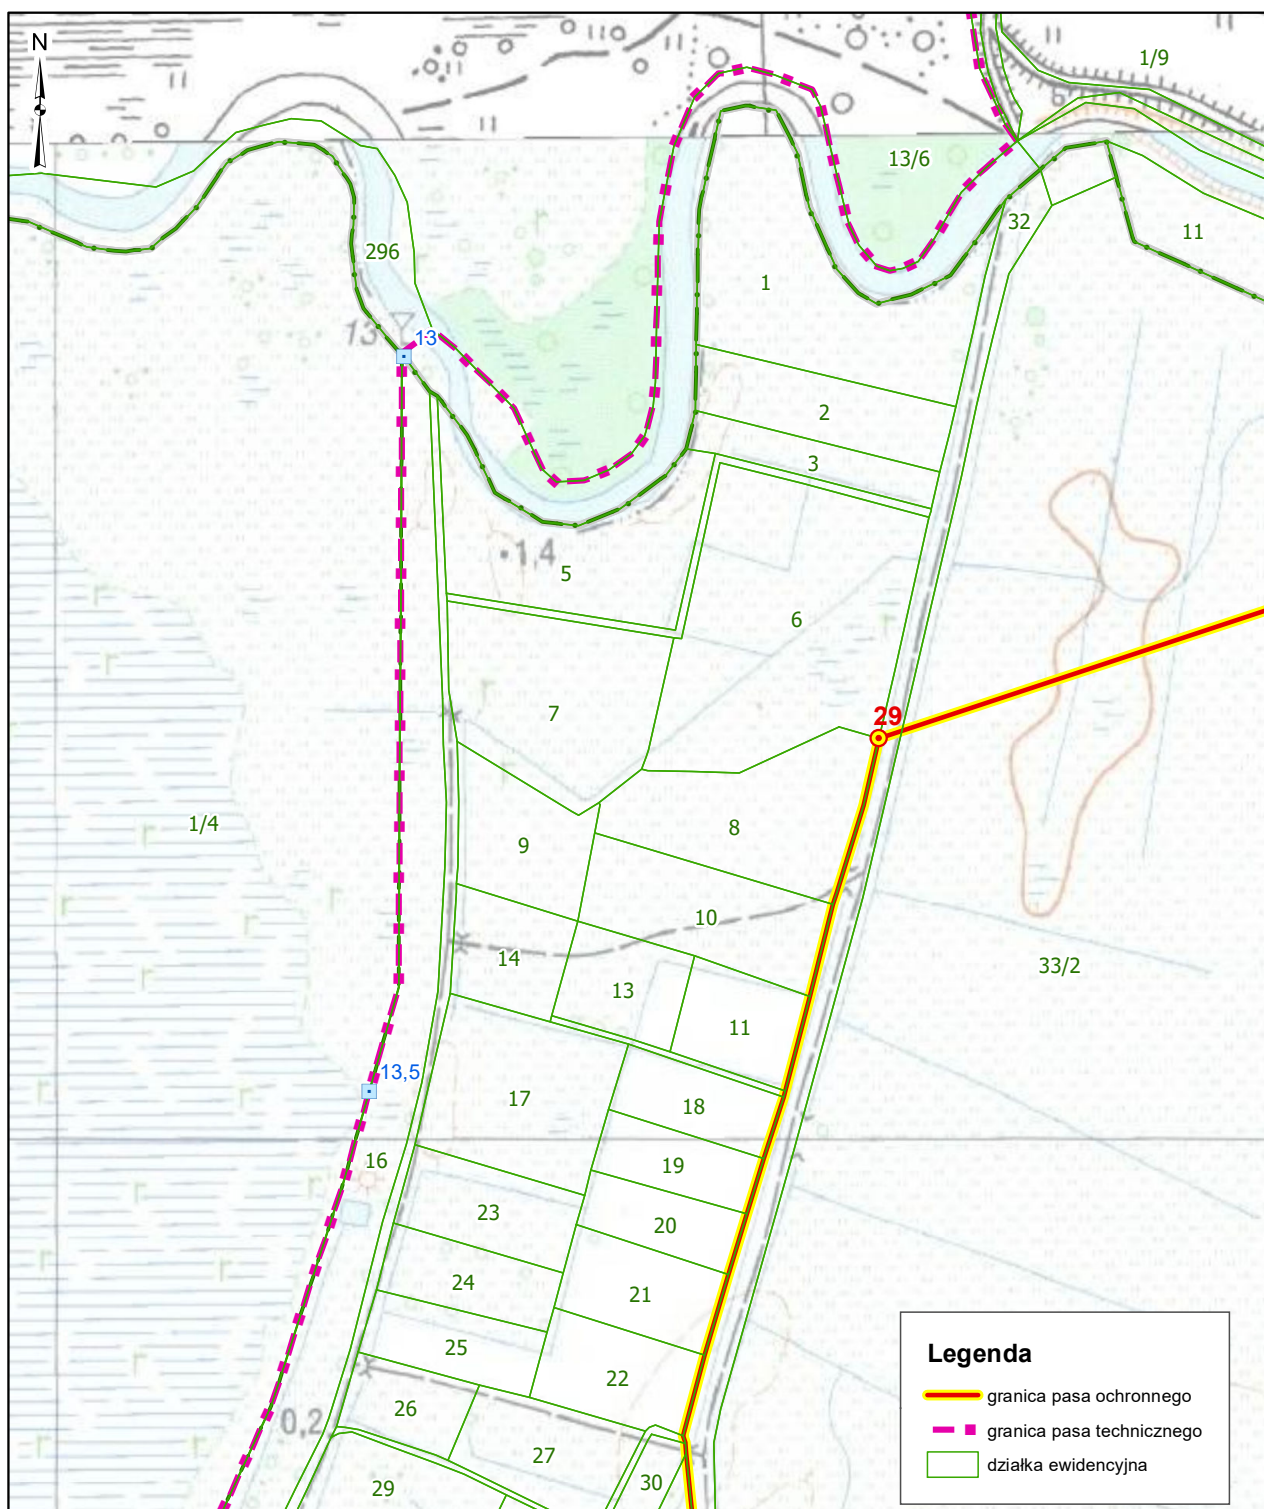


Granicę pasa technicznego ustalono na mapach pozyskanych z państwowego zasobu geodezyjnego i kartograficznego. Dane z ewidencji gruntów i budynków są aktualne na listopad 2024 r.

Granica pasa ochronnego na terenie Miasta i Gminy Frombork

Skala 1:5 000

Arkusz nr 11

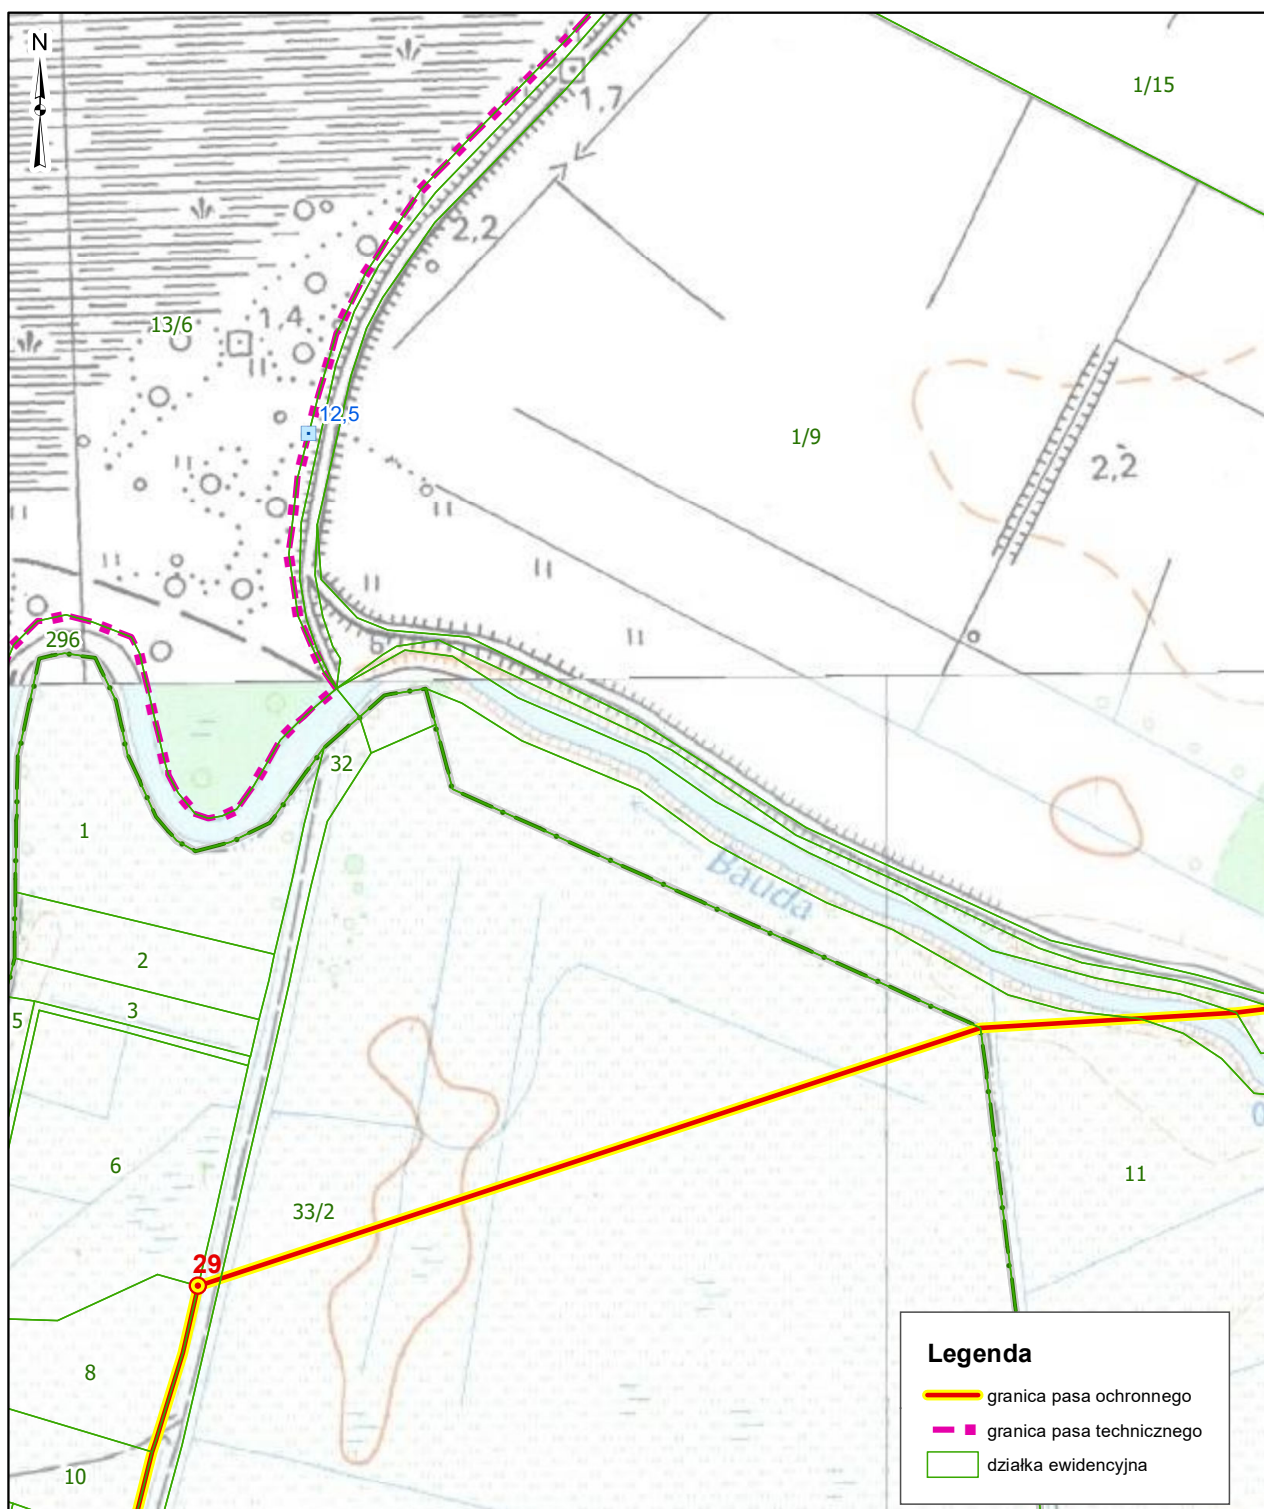


Granice pasa technicznego ustalono na mapach pozyskanych z państwowego zasobu geodezyjnego i kartograficznego. Dane z ewidencji gruntów i budynków są aktualne na listopad 2024 r.

Granica pasa ochronnego na terenie Miasta i Gminy Frombork

Skala 1:5 000

Arkusz nr 12

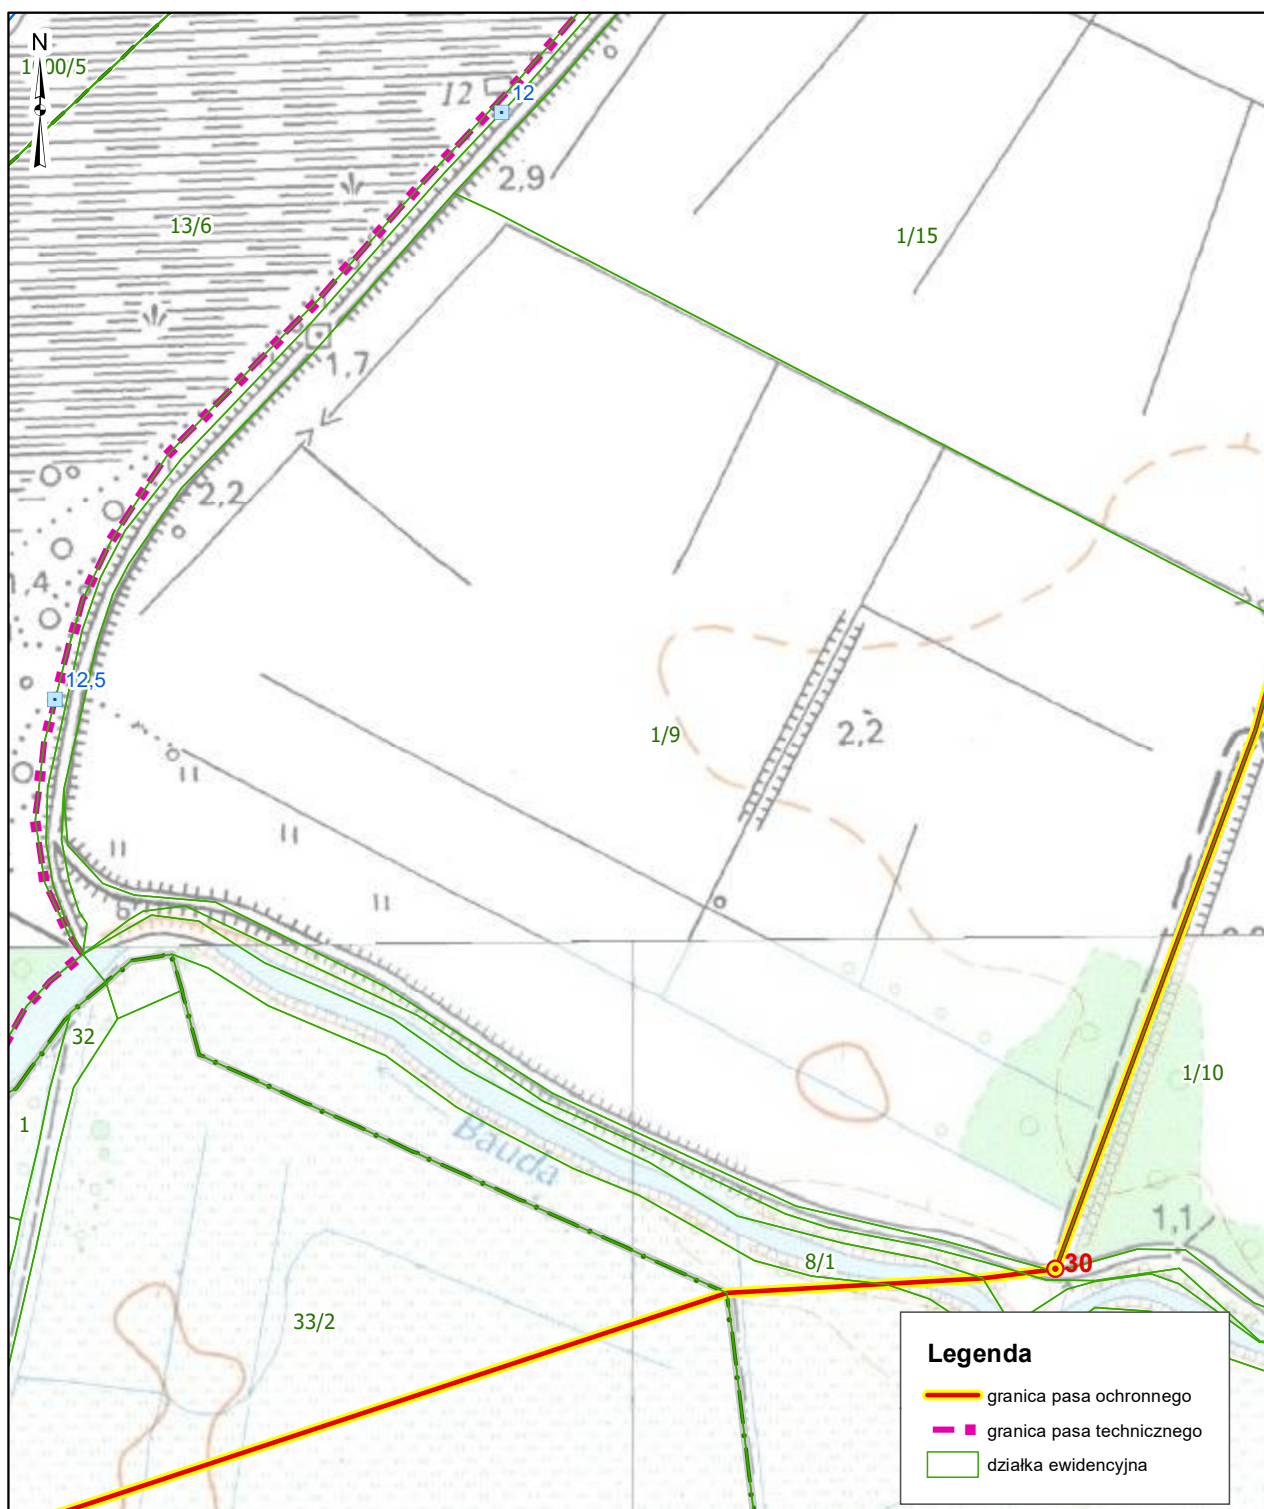


Granicę pasa technicznego ustalono na mapach pozyskanych z państwowego zasobu geodezyjnego i kartograficznego. Dane z ewidencji gruntów i budynków są aktualne na listopad 2024 r.

Granica pasa ochronnego na terenie Miasta i Gminy Frombork

Skala 1:5 000

Arkusz nr 13

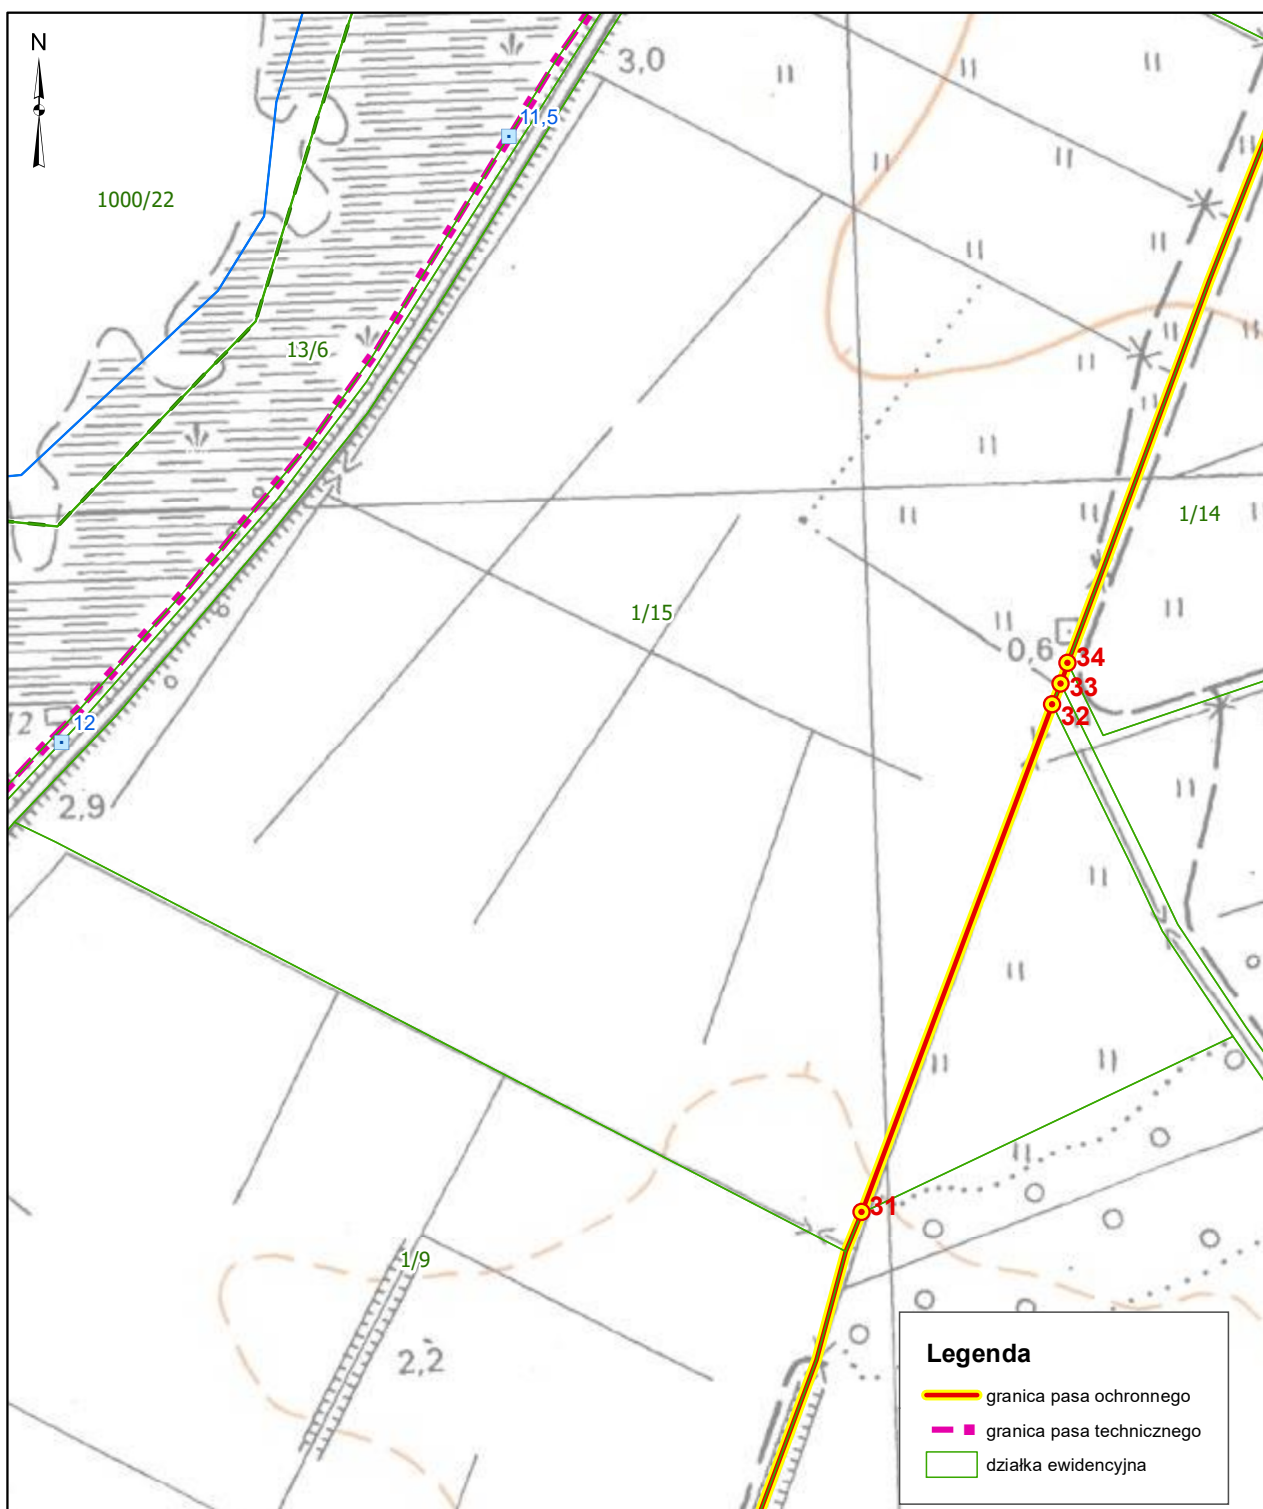


Granicę pasa technicznego ustalono na mapach pozyskanych z państwowego zasobu geodezyjnego i kartograficznego. Dane z ewidencji gruntów i budynków są aktualne na listopad 2024 r.

Granica pasa ochronnego na terenie Miasta i Gminy Frombork

Skala 1:5 000

Arkusz nr 14

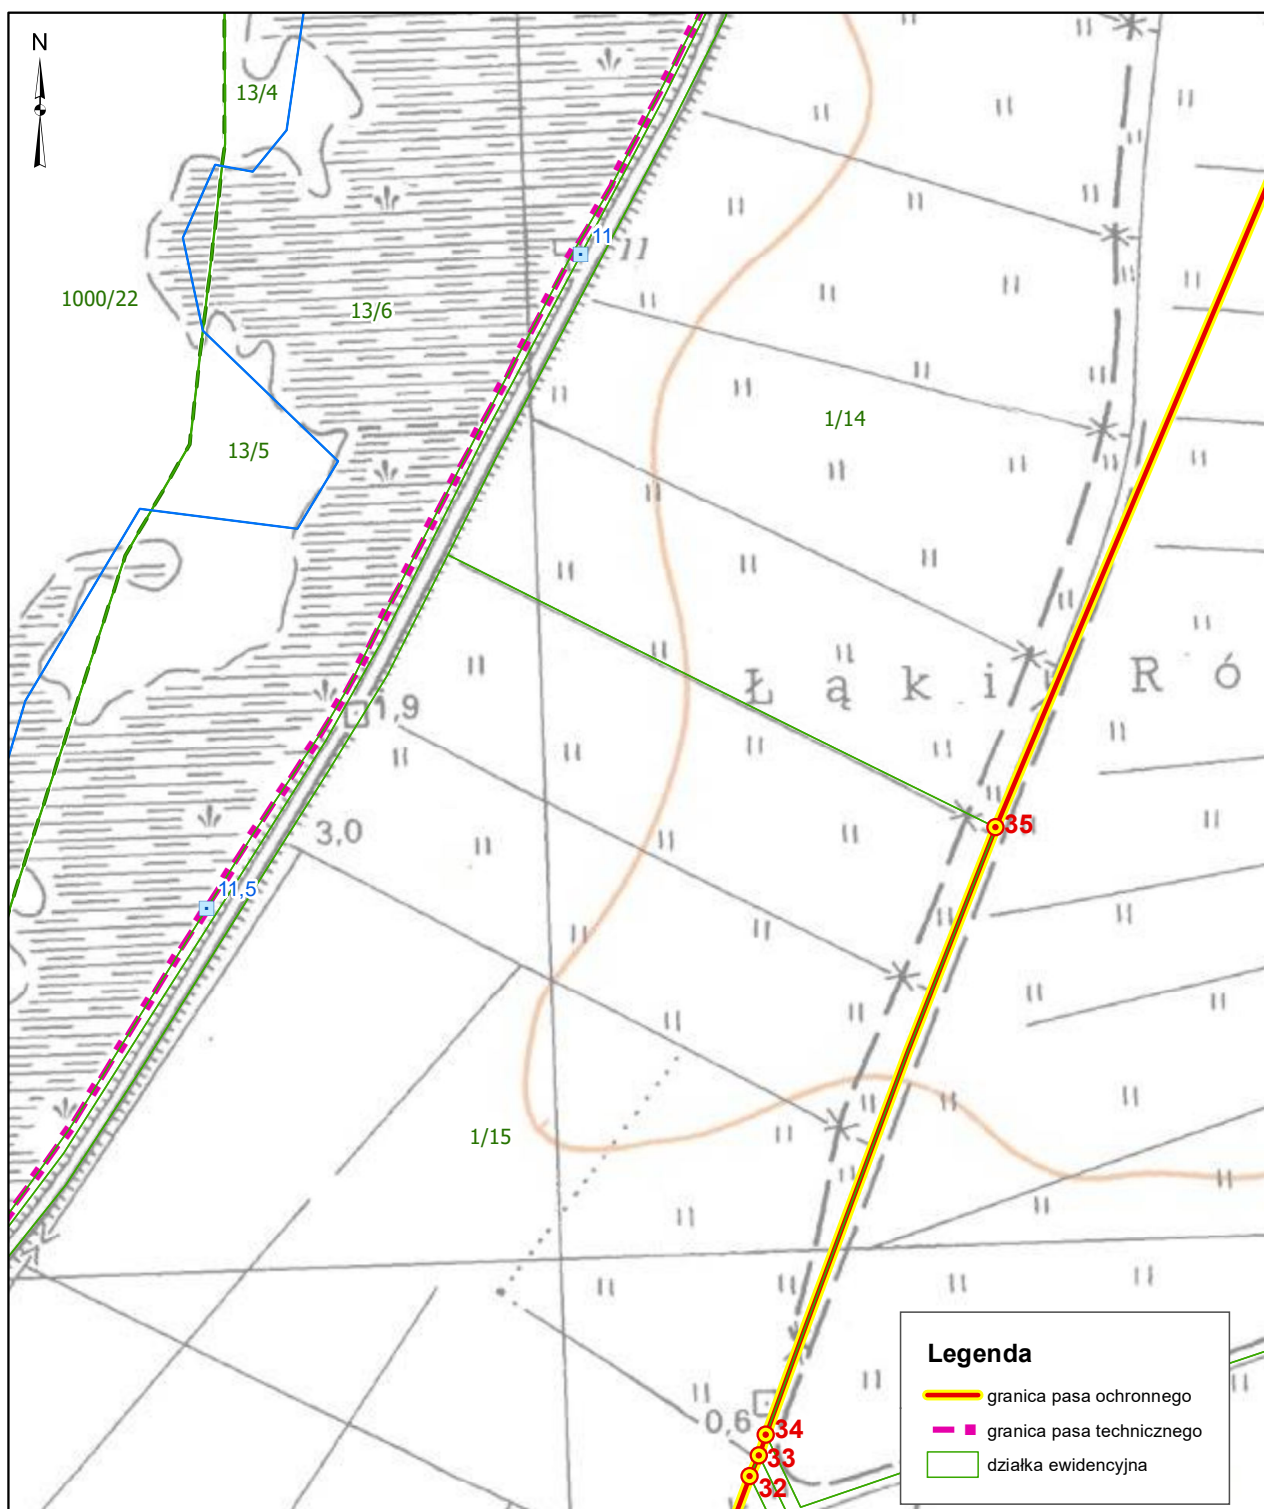


Granice pasa technicznego ustalono na mapach pozyskanych z państwowego zasobu geodezyjnego i kartograficznego. Dane z ewidencji gruntów i budynków są aktualne na listopad 2024 r.

Granica pasa ochronnego na terenie Miasta i Gminy Frombork

Skala 1:5 000

Arkusz nr 15

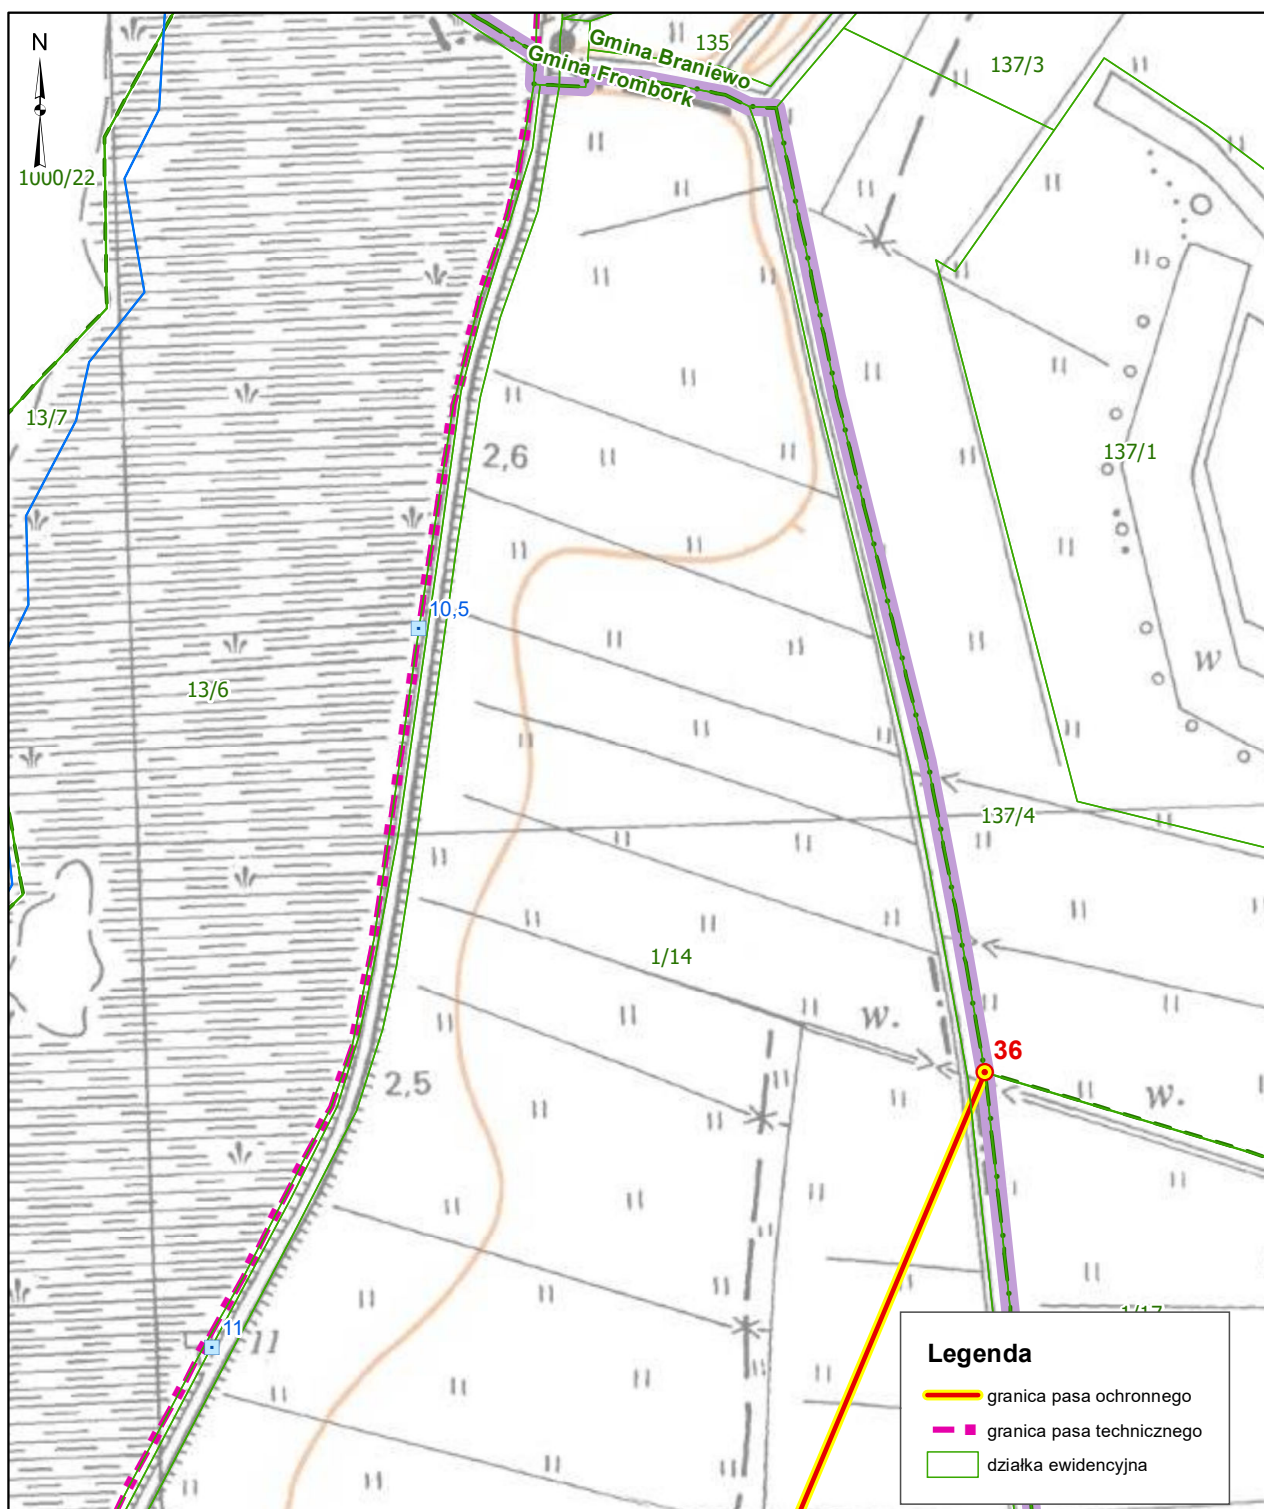

Granice pasa technicznego ustalono na mapach pozyskanych z państwowego zasobu geodezyjnego i kartograficznego. Dane z ewidencji gruntów i budynków są aktualne na listopad 2024 r.