



DZIENNIK URZĘDOWY

WOJEWÓDZTWA WARMIŃSKO-MAZURSKIEGO

Olsztyn, dnia 18 listopada 2021 r.

Poz. 4428

UCHWAŁA NR XXXVII/305/2021 RADY GMINY OSTRÓDA

z dnia 21 września 2021 r.

w sprawie uchwalenia miejscowego planu zagospodarowania przestrzennego dla działki ew. Nr 134/4, położonej w obrębie Zwierzewo, gmina Ostróda.

Na podstawie art. 18 ust. 2 pkt. 5 ustawy z dnia 8 marca 1990 r. o samorządzie gminnym (t.j. Dz. U. z 2021 r., poz. 1372), art. 20 ust. 1 z dnia 27 marca 2003 r. o planowaniu i zagospodarowaniu przestrzennym (t.j. Dz. U. z 2021 r., poz. 741 z późn. zm.) oraz Uchwały Nr XXX/247/2020 Rady Gminy Ostróda z dnia 21 grudnia 2020 r. w sprawie przystąpienia do sporządzenia miejscowego planu zagospodarowania przestrzennego dla części działki ew. Nr 134/1, położonej w obrębie Zwierzewo, gmina Ostróda, Rada Gminy stwierdzając, że niniejszy plan nie narusza ustaleń Zmiany Studium Uwarunkowań i Kierunków Zagospodarowania Przestrzennego Gminy Ostróda, uchwala co następuje:

Rozdział I. **ZAKRES OBOWIĄZYWANIA PLANU**

§ 1. 1. Uchwala się Miejscowy plan zagospodarowania przestrzennego dla działki ew. Nr 134/4, położonej w obrębie Zwierzewo, gmina Ostróda, zwany w dalszej części planem. Granice terenu objętego planem jak na Załączniku nr 1.

2. Plan składa się z następujących elementów publikowanych w Dzienniku Urzędowym Województwa Warmińsko - Mazurskiego:

- 1) **tekstu planu**, stanowiącego treść niniejszej uchwały;
- 2) **rysunku planu**, sporządzonego w skali 1:1000, zatytułowanego jako „Miejscowy plan zagospodarowania przestrzennego dla działki ew. Nr 134/4, położonej w obrębie Zwierzewo, gmina Ostróda” stanowiącego Załącznik nr 1 do niniejszej uchwały;
- 3) **rozstrzygnięcia o sposobie rozpatrzenia uwag do projektu niniejszego planu**, stanowiącego Załącznik nr 2 do niniejszej uchwały;
- 4) **rozstrzygnięcia o sposobie realizacji oraz finansowania inwestycji z zakresu infrastruktury technicznej**, które należą do zadań własnych **Gminy Ostróda** stanowiącego Załącznik nr 3 do niniejszej uchwały;
- 5) **danych przestrzennych** utworzonych dla planu, stanowiących Załącznik nr 4 do niniejszej uchwały.

§ 2. 1. Celem regulacji zawartych w planie jest ustalenie przeznaczenia terenów oraz sposobów ich zagospodarowania.

2. Rysunek planu sporządzono w skali 1:1000 i obowiązuje w następującym zakresie jego ustaleń:

- 1) granicy planu;

- 2) przeznaczenia terenu i linii rozgraniczających tereny o różnym przeznaczeniu lub różnych zasadach zagospodarowania;
 - 3) nieprzekraczalnej linii zabudowy;
 - 4) cyfrowo - literowego oznaczenia terenu o określonym przeznaczeniu;
3. Elementy rysunku niewymienione w ust. 2 stanowią oznaczenia informacyjne.
4. Plan zawiera ustalenia dotyczące:
- 1) przeznaczenia terenów oraz linii rozgraniczające tereny o różnym przeznaczeniu lub różnych zasadach zagospodarowania;
 - 2) zasad ochrony i kształtowania ładu przestrzennego;
 - 3) zasad ochrony środowiska, przyrody i krajobrazu;
 - 4) zasad kształtowania krajobrazu;
 - 5) zasad kształtowania zabudowy oraz wskaźniki zagospodarowania terenu, maksymalną i minimalną intensywność zabudowy jako wskaźnik powierzchni całkowitej zabudowy
- w odniesieniu do powierzchni działki budowlanej, minimalny udział procentowy powierzchni biologicznie czynnej w odniesieniu do powierzchni działki budowlanej, maksymalną wysokość zabudowy, minimalną liczbę miejsc do parkowania w tym miejsca przeznaczone na parkowanie pojazdów zaopatrzonych w kartę parkingową i sposób ich realizacji oraz linie zabudowy i gabaryty obiektów;
- 6) granic i sposobów zagospodarowania terenów lub obiektów podlegających ochronie, na podstawie odrębnych przepisów, terenów górniczych, a także obszarów szczególnego zagrożenia powodzią, obszarów osuwania się mas ziemnych, krajobrazów priorytetowych określonych w audycie krajobrazowym oraz w planach zagospodarowania przestrzennego województwa,
 - 7) szczegółowych zasad i warunków scalania i podziału nieruchomości objętych planem miejscowym,
 - 8) zasad modernizacji, rozbudowy i budowy systemów komunikacji i infrastruktury technicznej;
 - 9) stawek procentowych, na podstawie których ustala się opłatę wynikającą ze wzrostu wartości nieruchomości w związku z uchwaleniem planu;
 - 10) sposobu usytuowania obiektów budowlanych w stosunku do dróg i innych terenów publicznie dostępnych oraz do granic przyległych nieruchomości, kolorystykę obiektów budowlanych oraz pokrycie dachów;
 - 11) szczególnych warunków zagospodarowania terenów oraz ograniczeń w ich użytkowaniu, w tym zakazu zabudowy.
5. Z racji braku występowania uwarunkowań na terenie objętym niniejszym planem, w planie nie ustala się:
- 1) zasad ochrony dziedzictwa kulturowego i zabytków, w tym krajobrazów kulturowych oraz dóbr kultury współczesnej;
 - 2) wymagań wynikających z potrzeb kształtowania przestrzeni publicznej;
 - 3) sposobów i terminów tymczasowego zagospodarowania, urządzania i użytkowania terenów.

Rozdział II.

SŁOWNICZEK POJĘĆ UŻYTYCH W UCHWALE

§ 3. Wyjaśnienie ważniejszych pojęć użytych w treści niniejszej uchwały.

1. Ilekroć w uchwale jest mowa o:

- 1) **terenie funkcjonalnym** – należy przez to rozumieć fragment obszaru objętego planem, ograniczony liniami rozgraniczającymi, charakteryzujący się określonym przeznaczeniem i jednolitymi zasadami zagospodarowania oraz oznaczony danym symbolem cyfrowo - literowym;
- 2) **nieprzekraczalnej linii zabudowy** – należy przez to rozumieć linię, określającą obszar, poza którym zakazuje się wznoszenia budynków;

- 3) **kącie nachylenia połaci** – należy przez to rozumieć kąt nachylenia płaszczyzny połaci dachowej względem płaszczyzny poziomej, kąt nachylenia połaci nie odnosi się do elementów takich jak: lukarny, naczółki, zadaszenia wejść;
- 4) **wysokości zabudowy** – w stosunku do budynków należy przez to rozumieć wysokość budynku zgodnie z przepisami odrębnymi dotyczącymi warunków technicznych, jakim powinny odpowiadać budynki i ich usytuowanie, a w stosunku do innych niż budynki obiektów budowlanych – stanowi zewnętrzny, pionowy wymiar, mierzony od poziomu gruntu do najwyższego punktu obiektu;
- 5) **przepisach odrębnych** – należy przez to rozumieć obowiązujące akty prawne.

Rozdział III. PRZEPISY OGÓLNE

§ 4. Ustalenia dotyczące przeznaczenia terenów funkcjonalnych na obszarze objętym planem.

1. Ustala się następujące przeznaczenia terenów funkcjonalnych oznaczonych na rysunku planu według symboli literowych:

- 1) **MN** – teren zabudowy mieszkaniowej jednorodzinnej;
- 2) **Zn** – tereny zieleni naturalnej;
- 3) **KDW** – tereny dróg wewnętrznych.

§ 5. Ustalenia dotyczące zasad ochrony i kształtowania ładu przestrzennego.

1. W granicach objętych planem zasady ochrony ładu przestrzennego określone są ustaleniami dotyczącymi:

- 1) zachowania powierzchni biologicznie czynnej działki budowlanej;
- 2) nieprzekraczalnych linii zabudowy, wysokości zabudowy, usytuowania kalenic budynków oraz sposobu kształtowania dachów;
- 3) kolorystyki obiektów budowlanych, w tym materiałów użytych do pokryć dachowych i elewacji budynków;
- 4) przeznaczenia terenu funkcjonalnego oraz minimalnych powierzchni nowo wydzielonych działek budowlanych.

2. Ustala się lokalizację nowej zabudowy zgodnie z nieprzekraczalnymi liniami zabudowy oznaczonymi na rysunku planu oraz przepisami odrębnymi.

§ 6. Ustalenia dotyczące zasad ochrony środowiska, przyrody i krajobrazu.

1. Ustala się zasady w zakresie ochrony środowiska:

- 1) zakazuje się lokalizacji przedsięwzięć mogących znacząco oddziaływać na środowisko, określonych w przepisach odrębnych, za wyjątkiem inwestycji celu publicznego z zakresu infrastruktury technicznej;
- 2) zakazuje się zmiany kierunku odpływu wody opadowej ze szkodą dla gruntów sąsiednich, zgodnie z przepisami odrębnymi;
- 3) ustala się dopuszczalne poziomy hałasu, przyjmując odpowiednie przepisy dotyczące ochrony środowiska w zakresie dopuszczalnych poziomów hałasu:
 - a) dla terenu funkcjonalnego oznaczonego na rysunku planu symbolem literowym **MN** – jak dla terenów zabudowy mieszkaniowej jednorodzinnej,
 - b) pozostałe tereny funkcjonalne wyznaczone w planie nie podlegają ochronie akustycznej.

2. W granicach planu nie występują prawne formy ochrony przyrody, o których mowa w przepisach odrębnych z zakresu ochrony przyrody.

§ 7. Ustalenia dotyczące zasad kształtowania krajobrazu.

1. W zakresie kształtowania krajobrazu ustala się nakaz kształtowania nowej zabudowy przy uwzględnieniu parametrów, zasad i wskaźników kształtowania zabudowy określonych w ustaleniach szczegółowych.

§ 8. Ustalenia dotyczące zasad modernizacji, rozbudowy i budowy systemów komunikacji i infrastruktury technicznej.

1. W zakresie systemów komunikacji obsługę komunikacyjną terenów funkcjonalnych zapewnia publiczna droga gminna przyległa do granicy planu poprzez drogę wewnętrzną oznaczoną symbolem **1KDW**.

2. Ustala się wskaźniki wyposażenia terenu funkcjonalnego w odpowiednią liczbę miejsc do parkowania, zapewniającą zaspokojenie potrzeb w zakresie parkowania i postoju samochodów:

- 1) dla terenu zabudowy mieszkaniowej jednorodzinnej oznaczonego w planie symbolem **1MN** ustala się minimum 1,0 miejsce postojowe przypadające na jeden budynek mieszkalny;
- 2) miejsca postojowe dla pojazdów zaopatrzonych w kartę parkingową należy realizować w ilości oraz na zasadach określonych w przepisach odrębnych.

3. Ustala się zasady z zakresu infrastruktury technicznej:

- 1) możliwość lokalizowania nowych sieci i urządzeń infrastruktury technicznej w liniach rozgraniczających teren funkcjonalny oznaczony w planie symbolem literowym **KDW** na zasadach określonych w przepisach odrębnych;
- 2) dopuszcza się możliwość lokalizowania sieci i urządzeń infrastruktury technicznej w liniach rozgraniczających tereny funkcjonalne oznaczone w planie symbolami literowymi **MN**, **Zn** na zasadach określonych w przepisach odrębnych oraz jeżeli lokalizacja tych sieci i urządzeń nie ogranicza realizacji przeznaczenia terenu funkcjonalnego.

4. Ustala się zasady z zakresu zaopatrzenia w wodę:

- 1) zaopatrzenie w wodę należy realizować z sieci wodociągowej;
- 2) zaopatrzenie w wodę dla potrzeb przeciwpożarowych należy realizować z sieci wodociągowej lub ze zbiorników przeciwpożarowych, na zasadach określonych w przepisach odrębnych.

5. Ustala się zasady z zakresu odprowadzania i oczyszczania ścieków sanitarnych, odprowadzania wód opadowych i roztopowych, gromadzenia odpadów:

- 1) obsługę w zakresie odprowadzania ścieków sanitarnych należy realizować siecią kanalizacji sanitarnej;
- 2) wody opadowe i roztopowe z powierzchni uszczelnionych należy odprowadzać do otwartej lub zamkniętej sieci kanalizacji deszczowej, wyposażonej w niezbędne urządzenia oczyszczające, zgodnie z obowiązującymi przepisami odrębnymi;
- 3) dopuszcza się indywidualne zagospodarowanie wód opadowych i roztopowych, w sposób nie zagrażający środowisku oraz warunkom gruntowo-wodnym, bez szkody dla działek sąsiednich oraz zgodnie z obowiązującymi przepisami odrębnymi;
- 4) gospodarkę odpadami należy realizować zgodnie z obowiązującymi przepisami odrębnymi oraz obowiązującymi w tym zakresie przepisami lokalnymi.

6. Ustala się zasady z zakresu zaopatrzenia w energię elektryczną:

- 1) zaopatrzenie w energię elektryczną należy realizować z sieci elektroenergetycznych, zgodnie z przepisami odrębnymi;
- 2) nowe sieci elektroenergetyczne należy wykonać jako napowietrzne lub podziemne na zasadach określonych w przepisach odrębnych;
- 3) w przypadku kolizji projektowanego zagospodarowania terenu z istniejącymi sieciami

i urządzeniami elektroenergetycznymi, należy je przebudować w kolidującym zakresie, zgodnie z obowiązującymi przepisami odrębnymi.

7. Ustala się zasady z zakresu infrastruktury telekomunikacyjnej:

- 1) zaopatrzenie w zakresie telekomunikacji należy realizować z sieci telekomunikacyjnej, na zasadach określonych w przepisach odrębnych;
- 2) sieci telekomunikacyjne należy lokalizować jako kablowe umieszczane podziemnie;
- 3) w przypadku kolizji projektowanych obiektów z urządzeniami telekomunikacyjnymi, należy je przebudować i dostosować do projektowanego zagospodarowania przestrzennego, zgodnie z obowiązującymi przepisami odrębnymi.

8. Ustala się zasady z zakresu zaopatrzenia w ciepło:

- 1) zaopatrzenie w ciepło należy realizować w sposób indywidualny, z zastosowaniem:
 - a) kotłów spełniających normy emisji określone w przepisach odrębnych;
 - b) instalacji wytwarzających ciepło z odnawialnych źródeł energii, za wyjątkiem elektrowni wykorzystujących energię wiatrową;

9. Ustala się zasady z zakresu zaopatrzenia w gaz:

- 1) ustala się, iż zaopatrzenie w gaz należy realizować z sieci gazowej z chwilą jej wybudowania i oddania do użytkowania;
- 2) dopuszcza się indywidualnie zaopatrzenie w gaz zgodnie z obowiązującymi przepisami odrębnymi.

§ 9. Ustalenia dotyczące granic i sposobów zagospodarowania terenów lub obiektów podlegających ochronie, na podstawie odrębnych przepisów, terenów górniczych, a także obszarów szczególnego zagrożenia powodzią, obszarów osuwania się mas ziemnych, krajobrazów priorytetowych określonych w audycie krajobrazowym oraz w planach zagospodarowania przestrzennego województwa.

1. Na terenie objętym planem nie występują tereny górnicze.
2. Na terenie objętym planem nie występują obszary szczególnego zagrożenia powodzią.
3. Na terenie objętym planem nie występują obszary osuwania się mas ziemnych.
4. Na terenie objętym planem nie wyznaczono krajobrazów priorytetowych określonych w audycie krajobrazowym w związku z brakiem jego opracowania.

§ 10. Ustalenia dotyczące szczególnych warunków zagospodarowania terenów oraz ograniczenia w ich użytkowaniu, w tym zakaz zabudowy.

1. Ustala się szczególne warunki zagospodarowania oraz ograniczenia w użytkowaniu dla terenów funkcjonalnych oznaczonych w planie symbolem literowym **Zn**, dla których ustala się zakaz wznoszenia obiektów budowlanych za wyjątkiem sieci i urządzeń infrastruktury technicznej.

§ 11. Ustalenia dotyczące szczegółowych zasad i warunków scalenia i podziału nieruchomości.

1. Ustala się, że w granicach planu nie wyznacza się obszarów wymagających przeprowadzenia scaleń i podziału nieruchomości, w rozumieniu przepisów odrębnych z zakresu gospodarki nieruchomościami.
2. Dopuszcza się przeprowadzenie procedury scalenia i podziału nieruchomości, w rozumieniu przepisów odrębnych z zakresu gospodarki nieruchomościami.
3. Ustala się szczegółowe zasady i warunki scalania i podziału nieruchomości dla działek budowlanych uzyskiwanych w wyniku scalania i podziału nieruchomości:

- 1) minimalna powierzchnia działek budowlanych na terenie funkcjonalnym **MN** – 1000 m²;
- 2) minimalna szerokość frontów działek budowlanych na terenie funkcjonalnym **MN** – 22 m;
- 3) kąty położenia granic działek budowlanych na terenie funkcjonalnym **MN** w stosunku do pasa drogowego od 80° do 110°.

4. Ustala się, że szczegółowe zasady i warunki określone w ust. 3 nie dotyczą wydzielania działek gruntu w celu realizacji obiektów infrastruktury technicznej, urządzeń melioracyjnych.

§ 12. Stawki procentowe, na podstawie których ustala się opłatę, wynikającą ze wzrostu wartości nieruchomości w związku z uchwaleniem planu.

1. Ustala się wysokość stawek procentowych dla naliczania opłat z tytułu wzrostu wartości nieruchomości związanych z uchwaleniem niniejszego planu dla terenów funkcjonalnych oznaczonych symbolami literowymi:

- 1) **MN, KDW** - 5%;
- 2) **Zn** - 0,01%.

Rozdział IV. USTALENIA SZCZEGÓŁOWE

§ 13. Ustalenia dotyczące zasad kształtowania zabudowy i zagospodarowania terenu funkcjonalnego oraz wskaźniki zagospodarowania terenu funkcjonalnego oznaczonego w planie symbolem literowym MN.

1. Ustala się zasady kształtowania zabudowy oraz parametry i wskaźniki zagospodarowania terenu funkcjonalnego oznaczonego w planie symbolem **1MN**:

- 1) przeznaczenie terenu funkcjonalnego - teren zabudowy mieszkaniowej jednorodzinnej;
- 2) w ramach przeznaczenia terenu funkcjonalnego dopuszcza się dodatkowo lokalizację:
 - a) wiat i altan;
 - b) miejsc postojowych;
 - c) dojść i dojazdów;
 - d) sieci i urządzeń infrastruktury technicznej;
 - e) obiektów małej architektury;
- 3) ustala się następujące zasady kształtowania zabudowy i zagospodarowania terenu funkcjonalnego:
 - a) budynki mieszkalne jednorodzinne realizować w formie zabudowy wolnostojącej lub połączone z budynkami garażowymi i wiatami;
 - b) budynki garażowe realizować w formie zabudowy wolnostojącej lub połączone z innymi budynkami;
 - c) budynki gospodarcze realizować w formie wolnostojącej lub połączone z innymi budynkami niemieszkalnymi;
 - d) altany realizować jako wolnostojące;
 - e) nieprzekraczalne linie zabudowy – zgodnie z rysunkiem planu;
 - f) miejsca postojowe realizować zgodnie z wymogami wynikającymi z §8 ust. 2 niniejszej uchwały;
- 4) ustala się następujące wskaźniki zagospodarowania terenu funkcjonalnego:
 - a) powierzchnia biologicznie czynna działki budowlanej – minimum 60%;
 - b) minimalny wskaźnik powierzchni zabudowy w stosunku do powierzchni działki budowlanej – 0,05 (5%);
 - c) maksymalny wskaźnik powierzchni zabudowy w stosunku do powierzchni działki budowlanej – 0,30 (30%);
 - d) wskaźnik minimalnej intensywności zabudowy – 0,05;
 - e) wskaźnik maksymalnej intensywności zabudowy – 0,90;
- 5) ustala się następujące gabaryty, usytuowanie, kolorystykę i pokrycie dachu dla budynków mieszkalnych jednorodzinnych:
 - a) wysokość zabudowy - do 2 kondygnacji nadziemnych (w tym poddasze użytkowe) – nie wyżej jednak niż 10,0 m;
 - b) dopuszcza się wykonanie jednej kondygnacji podziemnej;
 - c) usytuowanie głównych kalenic budynków – równolegle lub prostopadle do osi drogi obsługującej działkę budowlaną;

- d) dachy dwuspadowe lub wielospadowe o kącie nachylenia połaci dachowych od 30° do 45°, kryte dachówką ceramiczną lub materiałem dachówkopodobnym w odcieniach koloru czarnego, czerwonego lub brązowego;
- e) w elewacjach stosować materiały takie jak: cegła, drewno, kamień naturalny, ceramika, tynki w kolorystyce barw pastelowych;
- 6) ustala się następujące gabaryty, usytuowanie, kolorystykę i pokrycie dachu dla budynków gospodarczych i garażowych:
 - a) wysokość zabudowy – nie wyżej niż 6,0 m;
 - b) usytuowanie głównych kalenic budynków – równolegle lub prostopadle do osi drogi obsługującej działkę budowlaną;
 - c) dachy dwuspadowe lub wielospadowe o kącie nachylenia połaci dachowych od 30° do 45°, kryte dachówką ceramiczną lub materiałem dachówkopodobnym w odcieniach koloru czarnego, czerwonego lub brązowego;
 - d) w elewacjach stosować materiały takie jak: cegła, drewno, kamień naturalny, ceramika, tynki w kolorystyce barw pastelowych;
- 7) ustala się następujące gabaryty, kolorystykę i pokrycie dachu dla wiaty, altany:
 - a) wysokość zabudowy – nie wyżej niż 6,0 m;
 - b) dachy dwuspadowe lub wielospadowe o kącie nachylenia połaci dachowych od 30° do 45°, kryte dachówką ceramiczną lub materiałem dachówkopodobnym lub gontem bitumicznym w odcieniach koloru czarnego, czerwonego lub brązowego;
 - c) dopuszcza się dachy jednospadowe dla wiat;
- 8) ustala się wysokość obiektów małej architektury – nie wyżej niż 3,0 m;
- 9) ustala się wysokość pozostałych obiektów budowlanych – nie wyżej niż 10,0 m;
- 10) ustala się minimalną powierzchnię działki budowlanej – 1000 m².

§ 14. Ustalenia dotyczące zasad zagospodarowania terenów funkcjonalnych oznaczonych w planie symbolem literowym Zn.

1. Ustala się zasady oraz parametry zagospodarowania terenów funkcjonalnych oznaczonych w planie symbolami **1Zn**, **2Zn**:

- 1) przeznaczenie terenów funkcjonalnych - tereny zieleni naturalnej;
- 2) ustala się zakaz lokalizacji obiektów budowlanych, za wyjątkiem sieci i urządzeń infrastruktury technicznej;
- 3) ustala się, że tereny funkcjonalne mogą być zagospodarowane jako zieleń towarzysząca zabudowie mieszkaniowej jednorodzinnej;
- 4) ustala się wysokość obiektów budowlanych, o których mowa w pkt 2 – nie wyżej niż 10,0 m.

§ 15. Ustalenia dotyczące zasad zagospodarowania terenu funkcjonalnego oznaczonego w planie symbolem literowym KDW.

1. Ustala się zasady zagospodarowania terenu funkcjonalnego oznaczonego w planie symbolem **1KDW**:

- 1) przeznaczenie terenu funkcjonalnego – teren drogi wewnętrznej;
- 2) ustala się szerokość drogi w liniach rozgraniczających terenu funkcjonalnego oznaczonego w planie symbolem **1KDW** – 10,0 m, zgodnie z rysunkiem planu;
- 3) w liniach rozgraniczających terenu funkcjonalnego oznaczonego w planie symbolem **1KDW** projektuje się plac do zawracania pojazdów;
- 4) ustala się wysokość obiektów małej architektury – nie wyżej niż 3,0 m;
- 5) ustala się wysokość pozostałych obiektów budowlanych – nie wyżej niż 10,0 m.

POSTANOWIENIA KOŃCOWE


§ 16. 1. Wykonanie uchwały powierza się Wójtowi Gminy Ostróda.

2. Uchwała wchodzi w życie po upływie 14 dni od daty jej ogłoszenia w Dzienniku Urzędowym Województwa Warmińsko-Mazurskiego.


Przewodniczący Rady Gminy
Ostróda

Janusz Sadowski


MIEJSCOWY PLAN ZAGOSPODAROWANIA PRZESTRZENNEGO DLA DZIAŁKI EW. NR 134/4, POŁOŻONEJ W OBRĘBIE ZWIERZEWO, GMINA OSTRÓDA

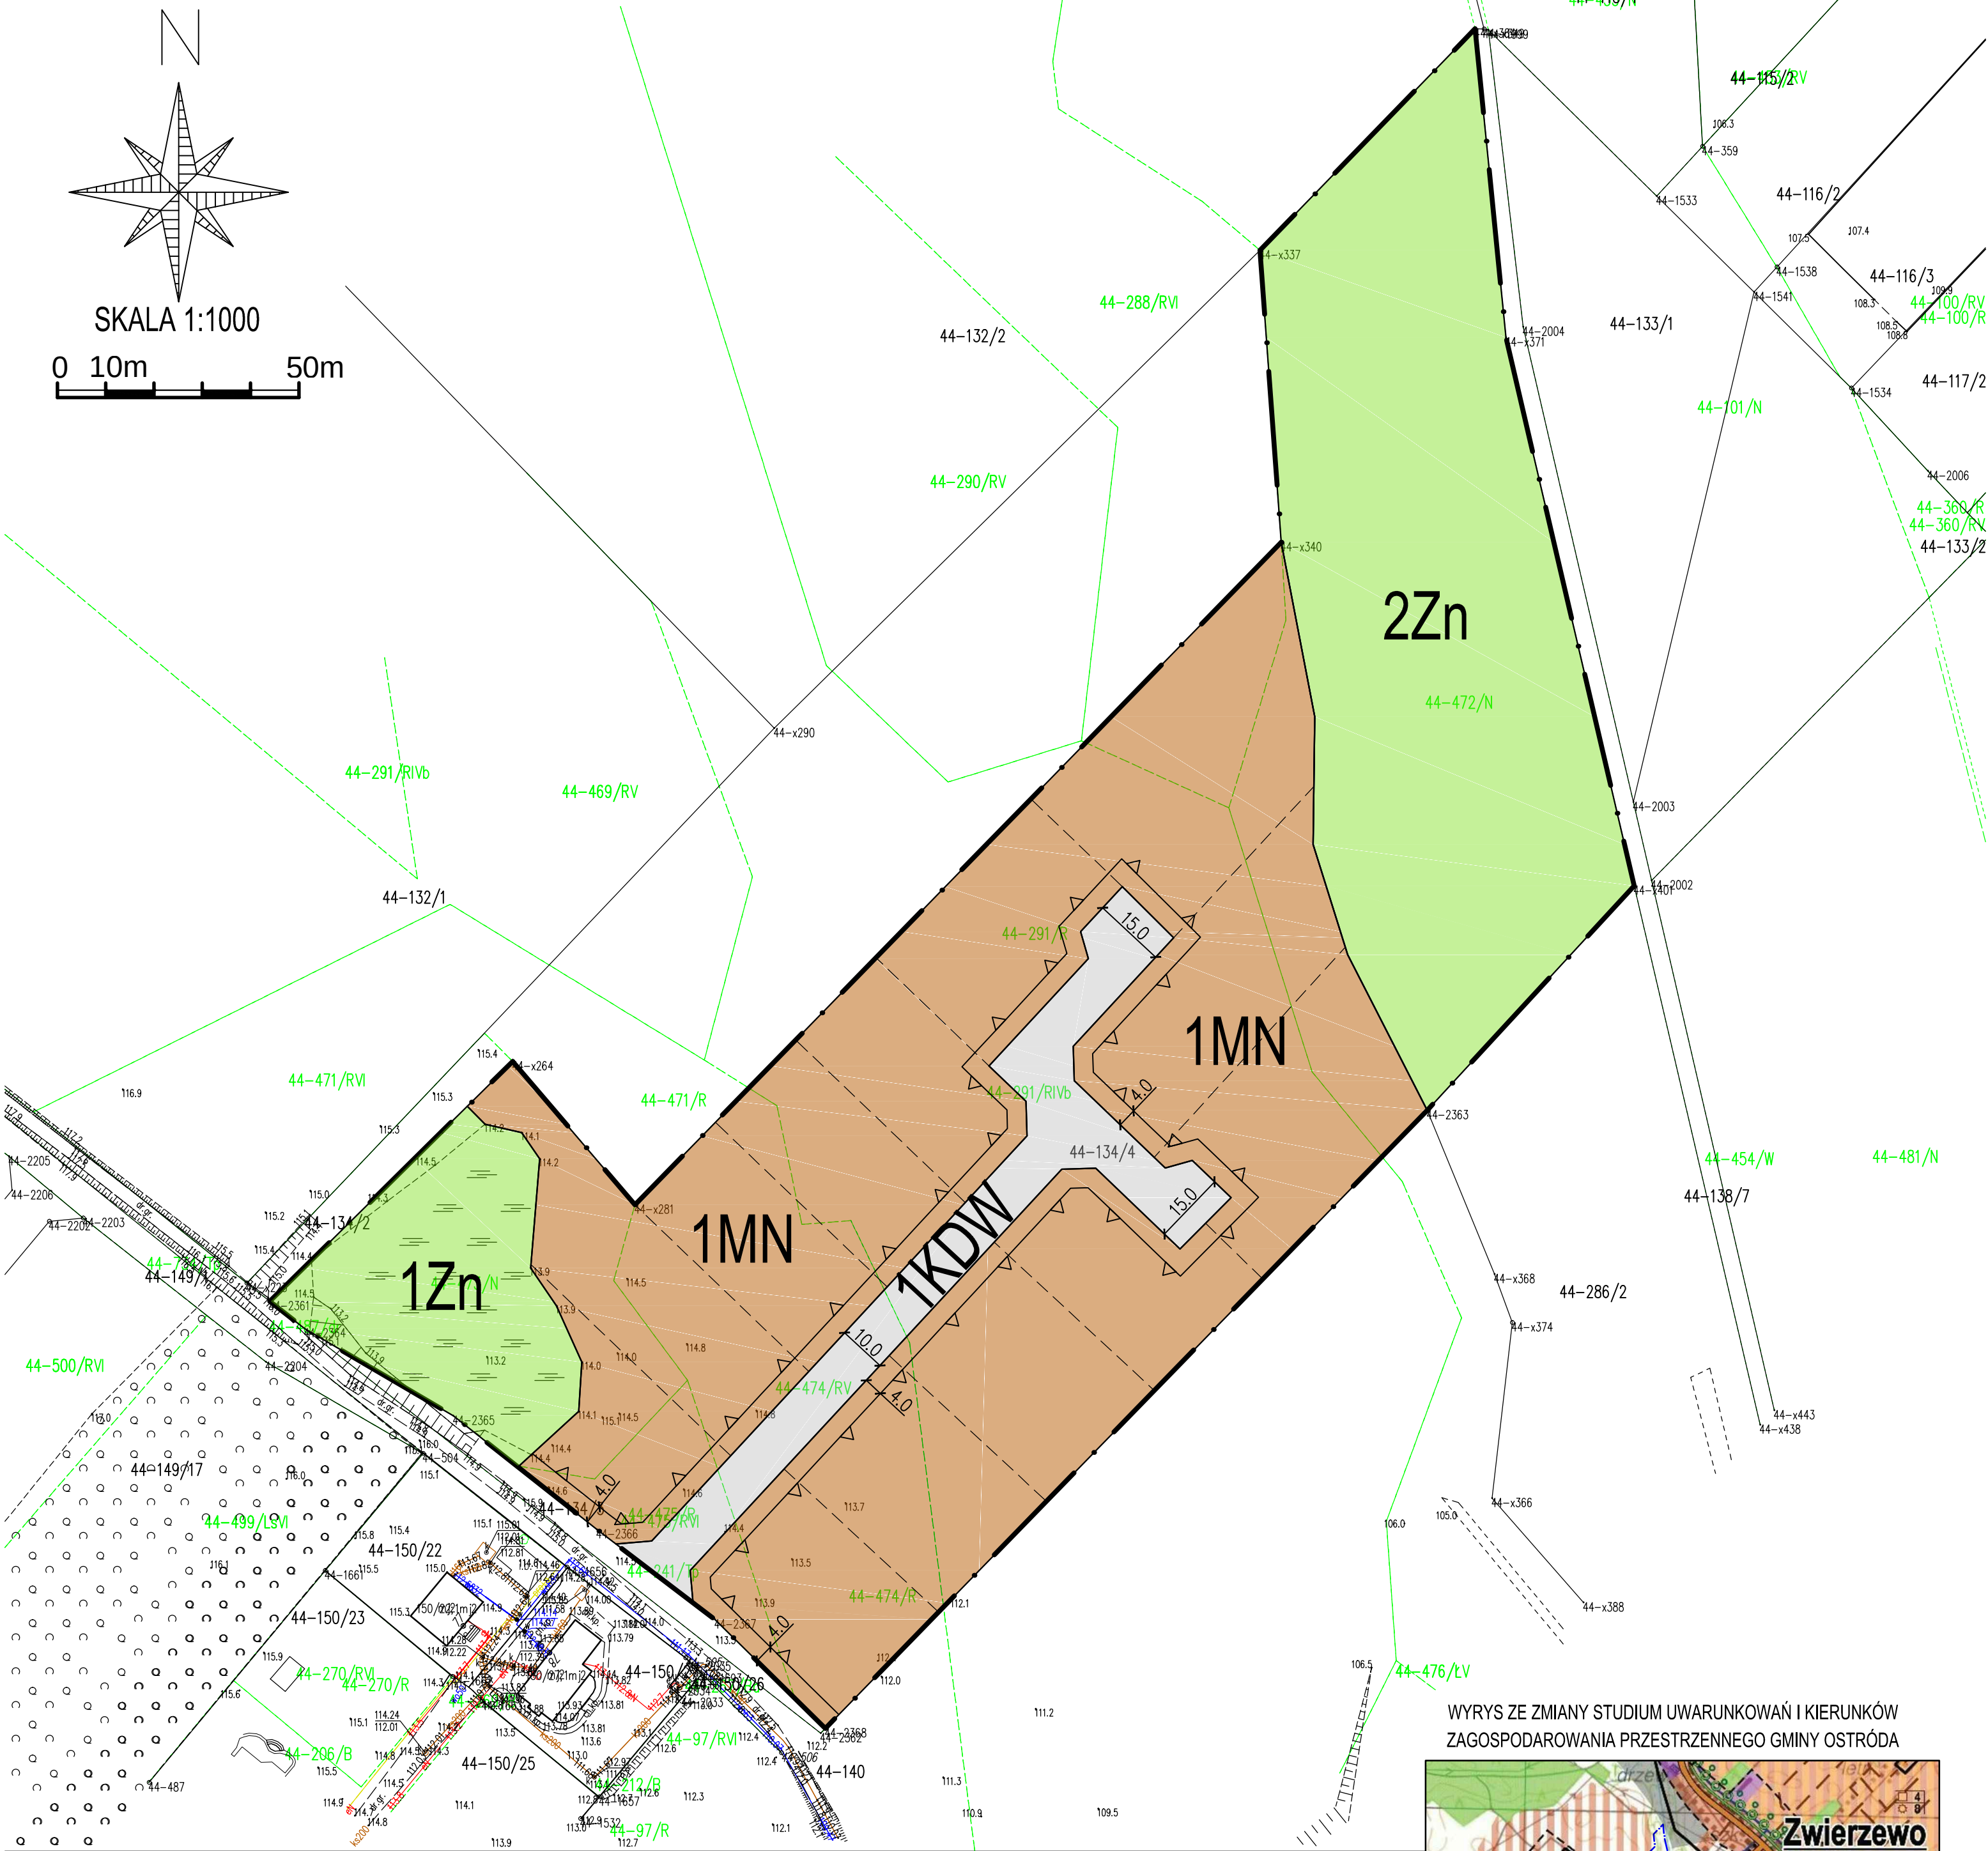


USTALENIA:

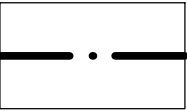

GRANICA PLANU

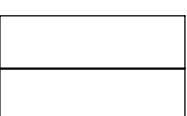


LINIE ROZGRANICZAJĄCE TERENY O RÓŻNYM PRZEZNACZENIU LUB RÓŻNYCH ZASADACH ZAGOSPODAROWANIA

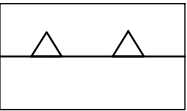

NIEPRZEKRACZALNA LINIA ZABUDOWY



TEREN ZABUDOWY MIESZKANIOWEJ JEDNORODZINNEJ

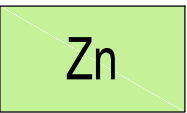


TERENY ZIELENI NATURALNEJ




TEREN DROGI WEWNĘTRZNEJ

OZNACZENIA INFORMACYJNE:

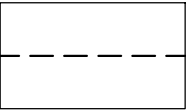


PROPONOWANY PODZIAŁ NA DZIAŁKI

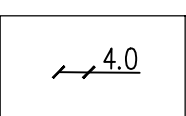

WYMIAROWANIE W METRACH

WYRYS ZE ZMIANY STUDIUM UWARUNKOWAŃ I KIERUNKÓW ZAGOSPODAROWANIA PRZESTRZENNEGO GMINY OSTRÓDA

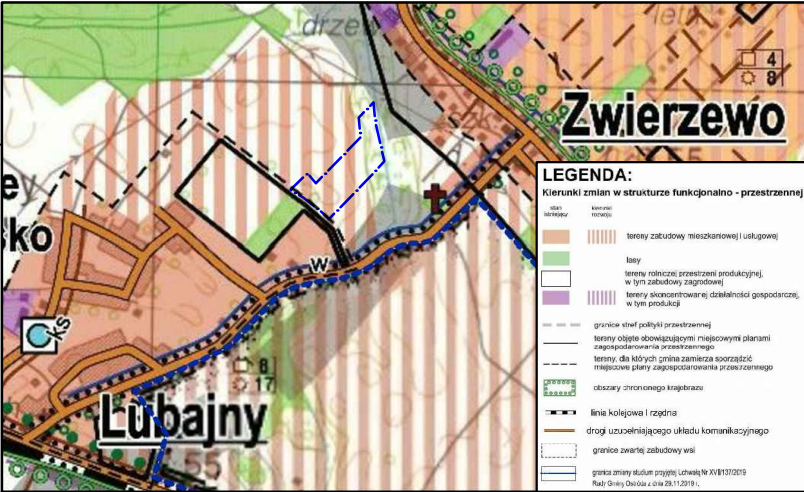

GRANICA PLANU

PRZEDSIĘBIORSTWO GOSPODARKI GRUNTAMI			
 Pluski, ul. Pluszna 19			
MIEJSCOWY PLAN ZAGOSPODAROWANIA PRZESTRZENNEGO DLA DZIAŁKI EW. NR 134/4, POŁOŻONEJ W OBRĘBIE ZWIERZEWO, GMINA OSTRÓDA			
AUTORZY OPRACOWANIA		PODPIS	SKALA 1 : 1000
GŁÓWNY PROJEKTANT	mgr inż. Maciej Wronka		DATA 06.2021
PROJEKTANT	mgr inż. Emilia Gałuszka-Wronka		ZAŁĄCZNIK NR 1

Załącznik Nr 2 do uchwały Nr XXXVII/305/2021

Rady Gminy Ostróda

z dnia 21 września 2021 r.

Rozstrzygnięcie o sposobie rozpatrzenia uwag zgłoszonych do projektu miejscowego planu zagospodarowania przestrzennego dla działki ew. Nr 134/4, położonej w obrębie Zwierzewo, gmina Ostróda

Na podstawie art. 17 pkt 9 oraz art. 18 ustawy z dnia 27 marca 2003 roku o planowaniu i zagospodarowaniu przestrzennym (t.j. Dz. U. z 2021 r., poz. 741 z późn. zm.) projekt planu został wyłożony do publicznego wglądu wraz z prognozą oddziaływania na środowisko, każdy, kto kwestionuje ustalenia przyjęte w projekcie planu mógł wnieść uwagi w terminie 14 dni od daty zakończenia wyłożenia projektu planu do publicznego wglądu.

W ustawowym terminie nie zgłoszono żadnych uwag do projektu miejscowego planu zagospodarowania przestrzennego dla działki ew. Nr 134/4, położonej w obrębie Zwierzewo, gmina Ostróda.

Załącznik Nr 3 do uchwały Nr XXXVII/305/2021

Rady Gminy Ostróda

z dnia 21 września 2021 r.

Rozstrzygnięcie o sposobie realizacji oraz zasady finansowania inwestycji z zakresu infrastruktury technicznej należących do zadań własnych Gminy związanych z uchwaleniem miejscowego planu zagospodarowania przestrzennego dla działki ew. Nr 134/4, położonej w obrębie Zwierzewo, gmina Ostróda

W związku z art. 20 ust. 1 ustawy z dn. 27 marca 2003 r. o planowaniu i zagospodarowaniu przestrzennym (t.j. Dz. U. z 2021 r., poz. 741 z późn. zm.) stwierdza się, że w granicach planu nie przewiduje się realizacji zadań własnych Gminy Ostróda z zakresu infrastruktury technicznej.

Załącznik Nr 4 do uchwały Nr XXXVII/305/2021

Rady Gminy Ostróda

z dnia 21 września 2021 r.

Zalacznik4.gml

Dane przestrzenne, o których mowa w art. 67a ust. 3 i 5 ustawy z dnia 27 marca 2003 r. o planowaniu i zagospodarowaniu przestrzennym (j.t. Dz.U. z 2020 r. poz. 293 z późn. zm.) ujawnione zostaną po kliknięciu w ikonę

Uzasadnienie

do uchwały w sprawie uchwalenia miejscowego planu zagospodarowania przestrzennego dla działki ew. Nr 134/4, położonej w obrębie Zwierzewo, gmina Ostróda

Projekt miejscowego planu zagospodarowania przestrzennego dla działki ew. Nr 134/4, położonej w obrębie Zwierzewo, gmina Ostróda sporządzono w związku z realizacją Uchwały Nr XXX/247/2020 Rady Gminy Ostróda z dnia 21 grudnia 2020 r. w sprawie przystąpienia do sporządzenia miejscowego planu zagospodarowania przestrzennego dla części działki ew. Nr 134/1, położonej w obrębie Zwierzewo, gmina Ostróda.

Zgodnie z ww. uchwałą sporządzony został projekt miejscowego planu zagospodarowania przestrzennego wraz z prognozą oddziaływania na środowisko i prognozą skutków finansowych uchwalenia planu miejscowego.

Plan wprowadził na przedmiotowym terenie funkcje: zabudowy mieszkaniowej jednorodzinnej, tereny zieleni naturalnej oraz teren drogi wewnętrznej. Przeznaczenie terenów ustalone w planie jest zgodne z polityką przestrzenną gminy wyrażoną w dokumencie Studium Uwarunkowań i Kierunków Zagospodarowania Przestrzennego Gminy Ostróda, które wyznacza dla danego obszaru kierunek rozwoju – tereny zabudowy mieszkaniowej i usługowej, w północno-wschodniej części tereny zieleni urządzonej i nieurządzonej.

Obszar planu obejmuje tereny położone w obrębie Górka o powierzchni ok. 3,4 ha.

Procedura formalno-prawna sporządzenia planu miejscowego została przeprowadzona w trybie art. 17 ustawy z dnia 27 marca 2003 r. o planowaniu i zagospodarowaniu przestrzennym (tj. Dz. U. z 2021 r., poz. 741 z późn. zm.).

Miejscowy plan zagospodarowania przestrzennego zawiera część tekstową w formie uchwały Rady Gminy Ostróda, graficzną (załącznik nr 1 do uchwały), rozstrzygnięcie o sposobie rozpatrzenia uwag do planu (załącznik nr 2), rozstrzygnięcie o sposobie realizacji oraz finansowania inwestycji z zakresu infrastruktury technicznej (załącznik nr 3) oraz dane przestrzenne (załącznik nr 4). Projekt planu został sporządzony zgodnie z art. 15 ust.1 ustawy z dnia 27 marca 2003 r. o planowaniu i zagospodarowaniu przestrzennym (tj. Dz. U. z 2021 r., poz. 741 z późn. zm.), Rozporządzeniem Ministra Infrastruktury w sprawie wymaganego zakresu projektu miejscowego planu zagospodarowania przestrzennego z dnia 26 sierpnia 2003 r. oraz zgodnie z zapisami zmiany Studium Uwarunkowań i Kierunków Zagospodarowania Przestrzennego Gminy Ostróda.

O podjęciu uchwały przez Radę Gminy w sprawie przystąpienia do sporządzenia planu i możliwości składania wniosków, zgodnie z ustawą o planowaniu i zagospodarowaniu przestrzennym, zostały poinformowane instytucje oraz osoby prywatne. Wnioski, które wpłynęły zostały przeanalizowane i uwzględnione przez Wójta Gminy Ostróda.

Projekt planu został poddany procedurze opiniowania i uzgadniania z organami do tego uprawnionymi na mocy ustawy o planowaniu i zagospodarowaniu przestrzennym. Wszystkie organy wypowiedziały się pozytywnie w kwestii przyjętych rozwiązań. Państwowy Powiatowy Inspektor Sanitarny w Ostródzie przedstawił swoją opinię bez uwag pismem znak: ZNS.9082.21.2021 z dnia 16.06.2021. Regionalny Dyrektor Ochrony Przyrody przedstawił swoją opinię pismem znak: WSTE.410.36.2021.JS.

Projekt miejscowego planu zagospodarowania przestrzennego dla działki ew. Nr 134/4, położonej w obrębie Zwierzewo, gmina Ostróda wraz z prognozą oddziaływania na środowisko zostały wyłożone do publicznego wglądu w terminie od 06.07.2021 r. do 27.07.2021 r. w siedzibie Urzędu Gminy Ostróda oraz na stronie BIP Urzędu. Dyskusja publiczna nad przyjętymi w projekcie planu rozwiązaniami odbyła się w dniu 21.07.2021 r. za pomocą środków porozumiewania się na odległość. Każdy, kto kwestionuje ustalenia projektu planu mógł, zgodnie z ustawowo określonym terminem, złożyć uwagi. W wyznaczonym terminie, tj. do dnia 10.08.2021 r., do projektu planu nie wpłynęły żadne uwagi.

1) Sposób realizacji wymogów wynikających z art. 1 ust. 2–4 ustawy z dnia 27 marca 2003 r. o planowaniu i zagospodarowaniu przestrzennym (tj. Dz. U. z 2021 r., poz. 741 z późn. zm.)

Niniejszy projekt miejscowego planu zagospodarowania przestrzennego dla działki ew. Nr 134/4, położonej w obrębie Zwierzewo, gmina Ostróda uwzględnia wymogi, o których mowa w art. 1 ust. 2–4

ustawy z dnia 27 marca 2003 r. o planowaniu i zagospodarowaniu przestrzennym (tj. Dz. U. z 2021 r., poz. 741 z późn. zm.) , tj.:

•**wymagania ładu przestrzennego, w tym urbanistyki i architektury** – poprzez ustalenie sposobów przeznaczenia terenów w §4 Uchwały, zasad ochrony i kształtowania ładu przestrzennego określonych w §5 Uchwały, parametrów i wskaźników kształtowania zabudowy określonych w ustaleniach szczegółowych dla poszczególnych terenów.

•**walory architektoniczne i krajobrazowe** – plan zawiera zasady zagospodarowania terenów oraz parametry i wskaźniki kształtowania zabudowy określone w ustaleniach ogólnych i szczegółowych Uchwały.

•**wymagania ochrony przyrody i środowiska, w tym gospodarowania wodami** – plan wprowadza ustalenia w tym zakresie w §6 Uchwały.

Dodatkowo w §8 Uchwały określono zasady uzbrojenia terenów w infrastrukturę techniczną (w tym sposoby zaopatrzenia w wodę oraz odprowadzania ścieków) z uwzględnieniem wymagań ochrony środowiska i przyrody.

•**wymagania ochrony dziedzictwa kulturowego i zabytków oraz dóbr kultury współczesnej** - plan nie wprowadza ustaleń w tym zakresie z racji braku występowania ku temu przesłanek.

•**wymagania ochrony zdrowia oraz bezpieczeństwa ludzi i mienia** - w granicach planu ustala się zaopatrzenie w ciepło, które należy realizować w sposób indywidualny, przy zastosowaniu kotłów spełniających normy emisji określone w przepisach odrębnych oraz mikroinstalacji wytwarzających ciepło z odnawialnych źródeł energii, zgodnie z przepisami odrębnymi, za wyjątkiem elektrowni wykorzystujących energię wiatrową. Powyższe ustalenia pozytywnie wpłyną na ochronę zdrowia ludzi. Plan uwzględnia również potrzebę ochrony wód podziemnych, poprzez zastosowanie dostępnych rozwiązań technicznych uniemożliwiających zanieczyszczenie gruntów. Inwestycje na tym obszarze powinny być realizowane przy zastosowaniu wszelkich zabezpieczeń technicznych dla ochrony środowiska, szczególnie wód, w rozumieniu przepisów o ochronie środowiska.

•**walory ekonomiczne przestrzeni** – zawarte w ustaleniach szczegółowych parametry i wskaźniki kształtowania zabudowy oraz zagospodarowania terenów mają na uwadze optymalne wykorzystanie walorów ekonomicznych przy zachowaniu walorów środowiskowych przestrzeni.

•**prawo własności** – ustalenia planu wyznaczają granice korzystania z nieruchomości, między innymi poprzez ustalenie przeznaczenia terenów, zasad ochrony i kształtowania ładu przestrzennego, parametrów i wskaźników kształtowania zabudowy oraz zagospodarowania terenów.

•**potrzeby obronności i bezpieczeństwa państwa** – w obrębie obszaru planu nie przewiduje się żadnych terenów i obiektów spełniających potrzeby obronności i bezpieczeństwa państwa.

•**potrzeby interesu publicznego** – teren planu przeznaczony jest pod funkcje związane z zabezpieczeniem potrzeb społeczności, poprzez wyznaczenie terenów pod zabudowę mieszkaniową.

•**potrzeby w zakresie rozwoju infrastruktury technicznej, w szczególności sieci szerokopasmowych** – plan wyznacza możliwość realizacji sieci i urządzeń infrastruktury technicznej.

•**zapewnienie udziału społeczeństwa w pracach nad miejscowym planem zagospodarowania przestrzennego, w tym przy użyciu środków komunikacji elektronicznej** – organ sporządzający plan zapewnił udział społeczeństwa w jego opracowywaniu, poprzez ogłoszenie o przystąpieniu do sporządzenia miejscowego planu zagospodarowania przestrzennego i prognozy oddziaływania na środowisko, umożliwienie składania wniosków, wyłożenie do publicznego wglądu projektu planu wraz z prognozą oddziaływania na środowisko oraz zorganizowanie publicznej dyskusji nad przyjętymi w projekcie planu rozwiązaniami wraz z możliwością składania uwag do przyjętych rozwiązań w projekcie planu.

Zarówno przed podjęciem prac nad planem, jak i w trakcie prac uwzględniono interes publiczny i prywatny, przeprowadzono inwentaryzację urbanistyczną, analizy dotyczące środowiska przyrodniczego, ekonomiczne i społeczne.

Zgodnie z ustawą o planowaniu i zagospodarowaniu przestrzennym do publicznej wiadomości podano informację o przystąpieniu do opracowania projektu planu i możliwości składania wniosków do w/w dokumentu. Projekt planu uzyskał wymagane przepisami opinie

i uzgodnienia. Został wyłożony do publicznego wglądu, przeprowadzono również dyskusję publiczną nad przyjętymi w planie rozwiązaniami. Do projektu miejscowego planu, w terminie przewidzianym do składania uwag, nie wpłynęły żadne uwagi.

Wobec spełnienia wymogów formalnych w myśl przepisów ustawy z dnia 27 marca 2003 roku o planowaniu i zagospodarowaniu przestrzennym (Dz. U. z 2021 r., poz. 741 z późn. zm.) zaistniały okoliczności prawne pozwalające na uchwalenie planu i zakończenie procedury formalno – prawnej sporządzenia miejscowego planu zagospodarowania przestrzennego.

2) Zgodność z wynikami analizy, o której mowa w art. 32 ust. 1, wraz datą uchwały rady gminy, o której mowa w art. 32 ust. 2 ustawy z dnia 27 marca 2003 r. o planowaniu i zagospodarowaniu przestrzennym (t.j. Dz. U. z 2021 r., poz. 741 z późn. zm.) oraz sposób uwzględnienia uniwersalnego projektowania.

Projekt miejscowego planu zagospodarowania przestrzennego dla działki ew. Nr 134/4, położonej w obrębie Zwierzewo, gmina Ostróda jest zgodny z przeprowadzonymi na obszarze Gminy Ostróda analizami w zakresie: aktualności dokumentów planistycznych, stopnia zaawansowania prac nad tymi dokumentami oraz stopnia pokrycia miejscowymi planami terenów zlokalizowanych na terenie gminy, a także zapotrzebowania na przygotowanie terenów pod opracowanie nowych planów bądź zmian obowiązujących planów miejscowych.

Wyniki analiz zostały przedstawione Radzie Gminy Ostróda i na ich podstawie Rada Gminy Ostróda podjęła Uchwałę nr XXI/173/2020 z dnia 24 lutego 2020 roku w sprawie oceny aktualności studium uwarunkowań i kierunków zagospodarowania przestrzennego oraz miejscowych planów zagospodarowania przestrzennego gminy Ostróda.

Projekt planu uwzględnia uniwersalne projektowanie m.in. poprzez ustalenia dot. minimalnej ilości miejsc parkingowych dla pojazdów zaopatrzonych w kartę parkingową. Ponadto, zastosowana została technika opisu i prezentacji graficznej w formie użytecznej dla wszystkich (art. 2 Konwencji o prawach osób niepełnosprawnych). Procedura sporządzenia projektu planu była przeprowadzona w sposób jawny i przejrzysty z wykorzystaniem środków komunikacji elektronicznej. Udział społeczeństwa był zapewniony w zakresie wynikającym z obowiązujących przepisów prawa, w tym przepisów dotyczących dostępności dla osób ze szczególnymi potrzebami. O udostępnienie projektu planu nie wystąpiła żadna osoba ze szczególnymi potrzebami, w związku z powyższym, nie zaistniała potrzeba udostępnienia projektu planu miejscowego w sposób zrozumiały dla takiej osoby.

3) Wpływ na finanse publiczne, w tym budżet gminy

Prognoza finansowa skutków uchwalenia planu określa potencjalne dochody i wpływy z tytułu uchwalenia miejscowego planu zagospodarowania przestrzennego. Prognoza oparta jest na maksymalnych możliwościach zagospodarowania obszaru objętego planem, faktyczne wartości wydatków i wpływów do budżetu gminy mogą odbiegać od przewidywanych w opracowanej prognozie.

W granicach opracowania projektu miejscowego planu zagospodarowania przestrzennego nie przewiduje się inwestycji z zakresu infrastruktury technicznej, które będą należały do zadań własnych gminy.